


REGIONE SICILIA
COMUNE DI VALLELUNGA PRATAMENO (CL)

*Progetto di prevenzione incendi relativo alla Scuola secondaria
di 1° grado "Salvatore Quasimodo", sita in Via Agrigento,
Vallelunga Pratamento (CL).*

DESCRIZIONE/CONTENUTO Piante, prospetti e sezioni palestra	TAVOLA 5	SCALA 1:100
	DATA - 3 DIC 2018	REVISIONE 0
	FORMATO A1	SOSTITUISCE

Il Progettista Ufficio Tecnico Comunale
Arch. Antonio Francesco Izzo

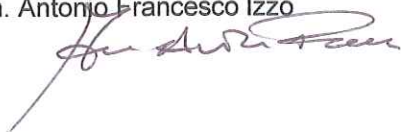

RUP Geom. Claudio Rigatuso




Il Committente

Timbro


Ufficio Tecnico Comune di Vallelunga Pratameno (CL)

Timbro


Comune di Vallelunga Pratameno
Via Garibaldi, 180
93010 Vallelunga Pratameno (CL)

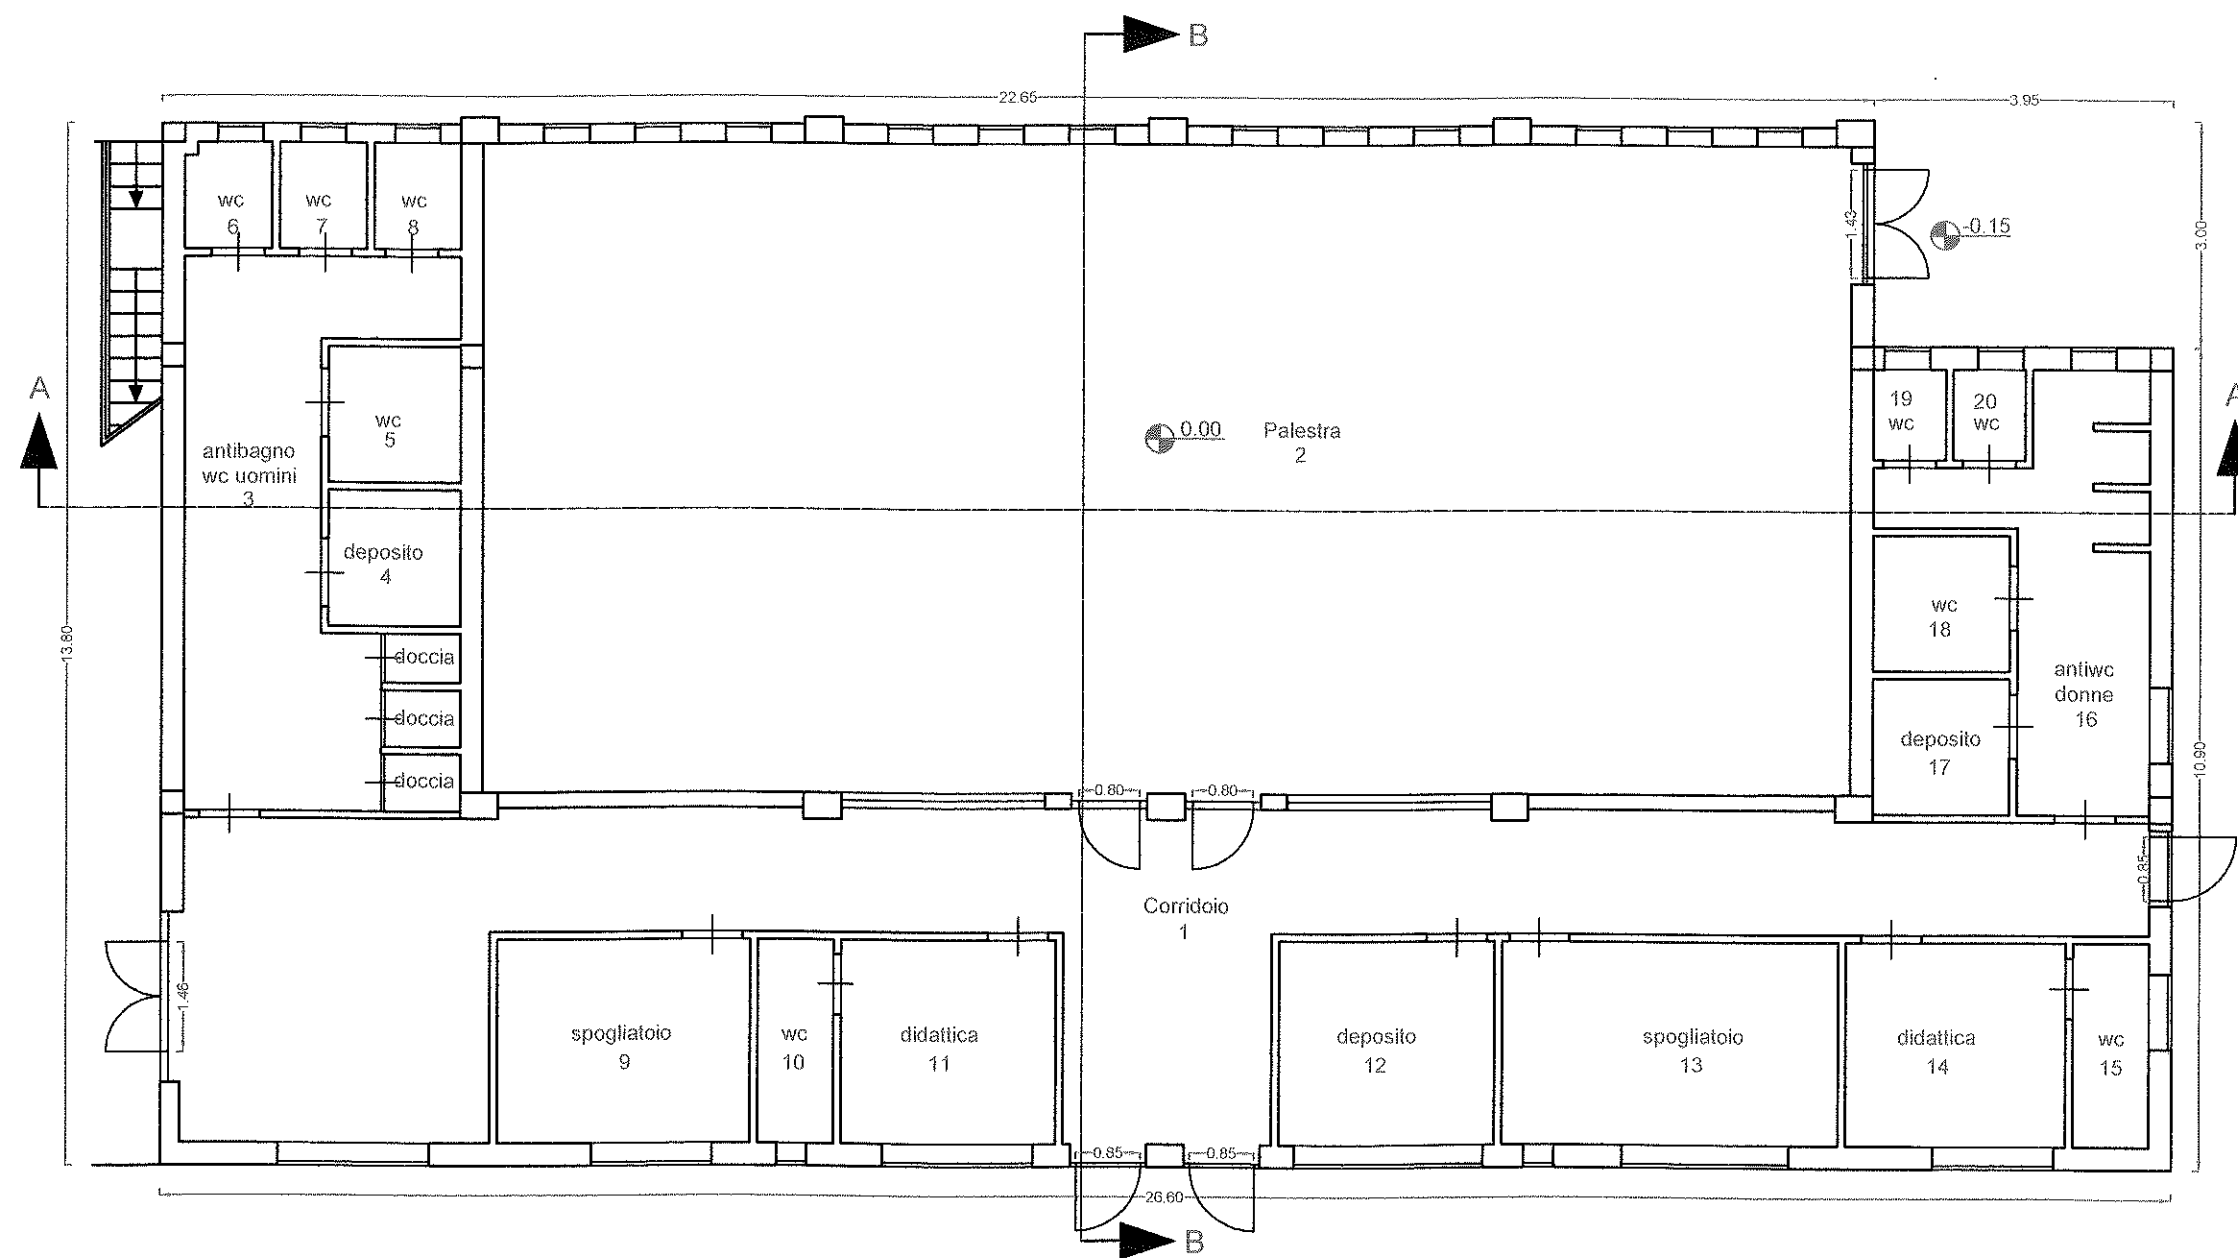


PIANTA PIANO TERRA PALESTRA

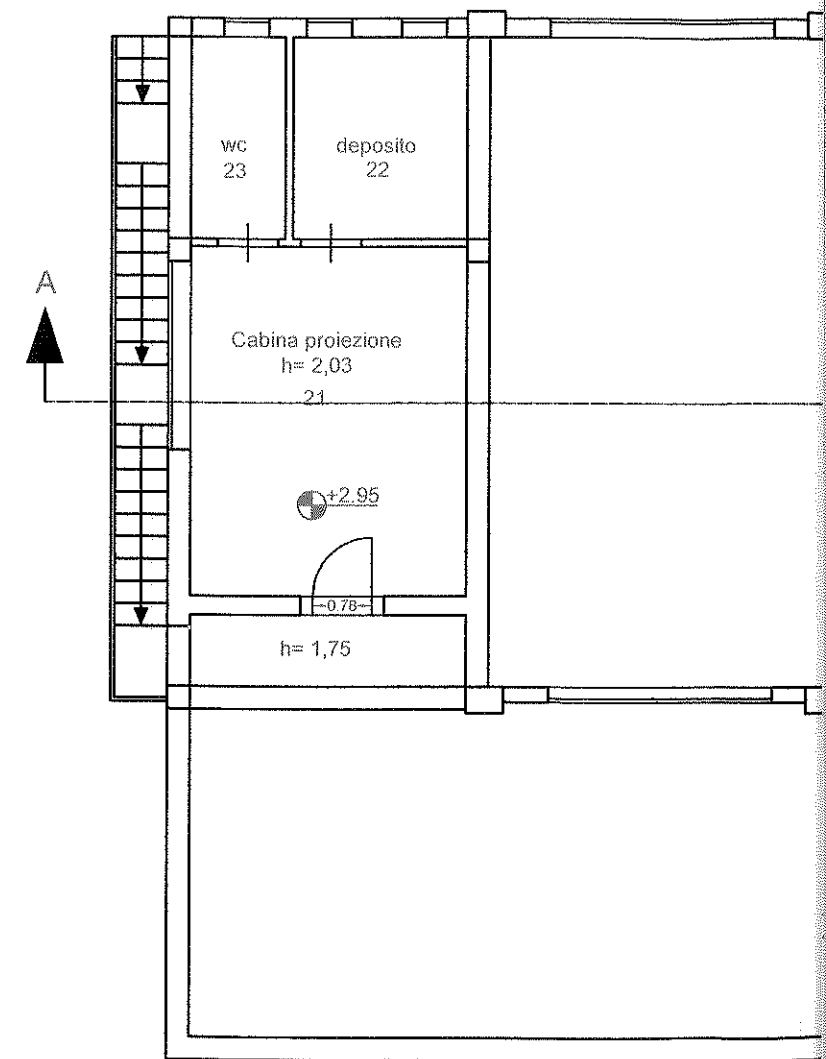


PIANTA

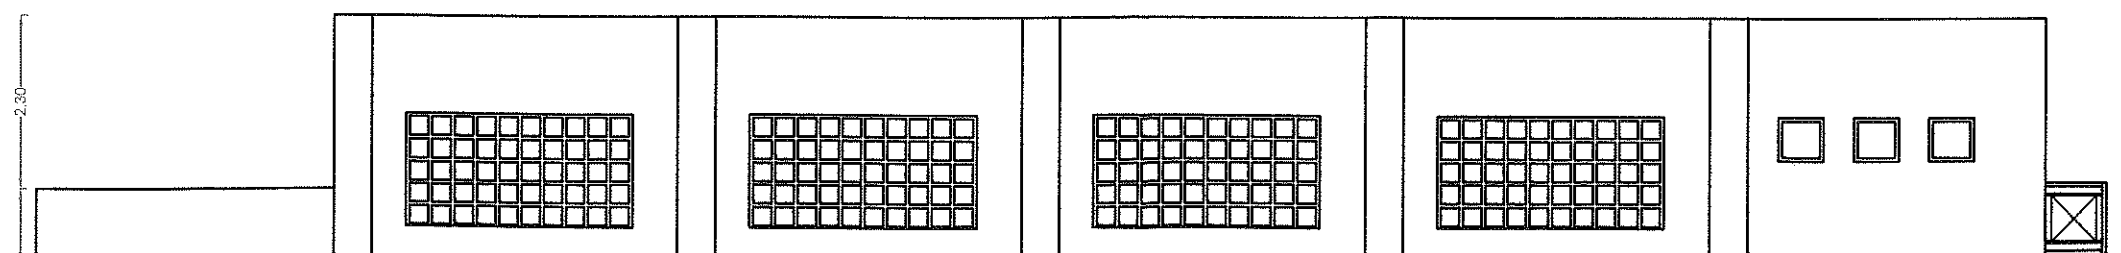


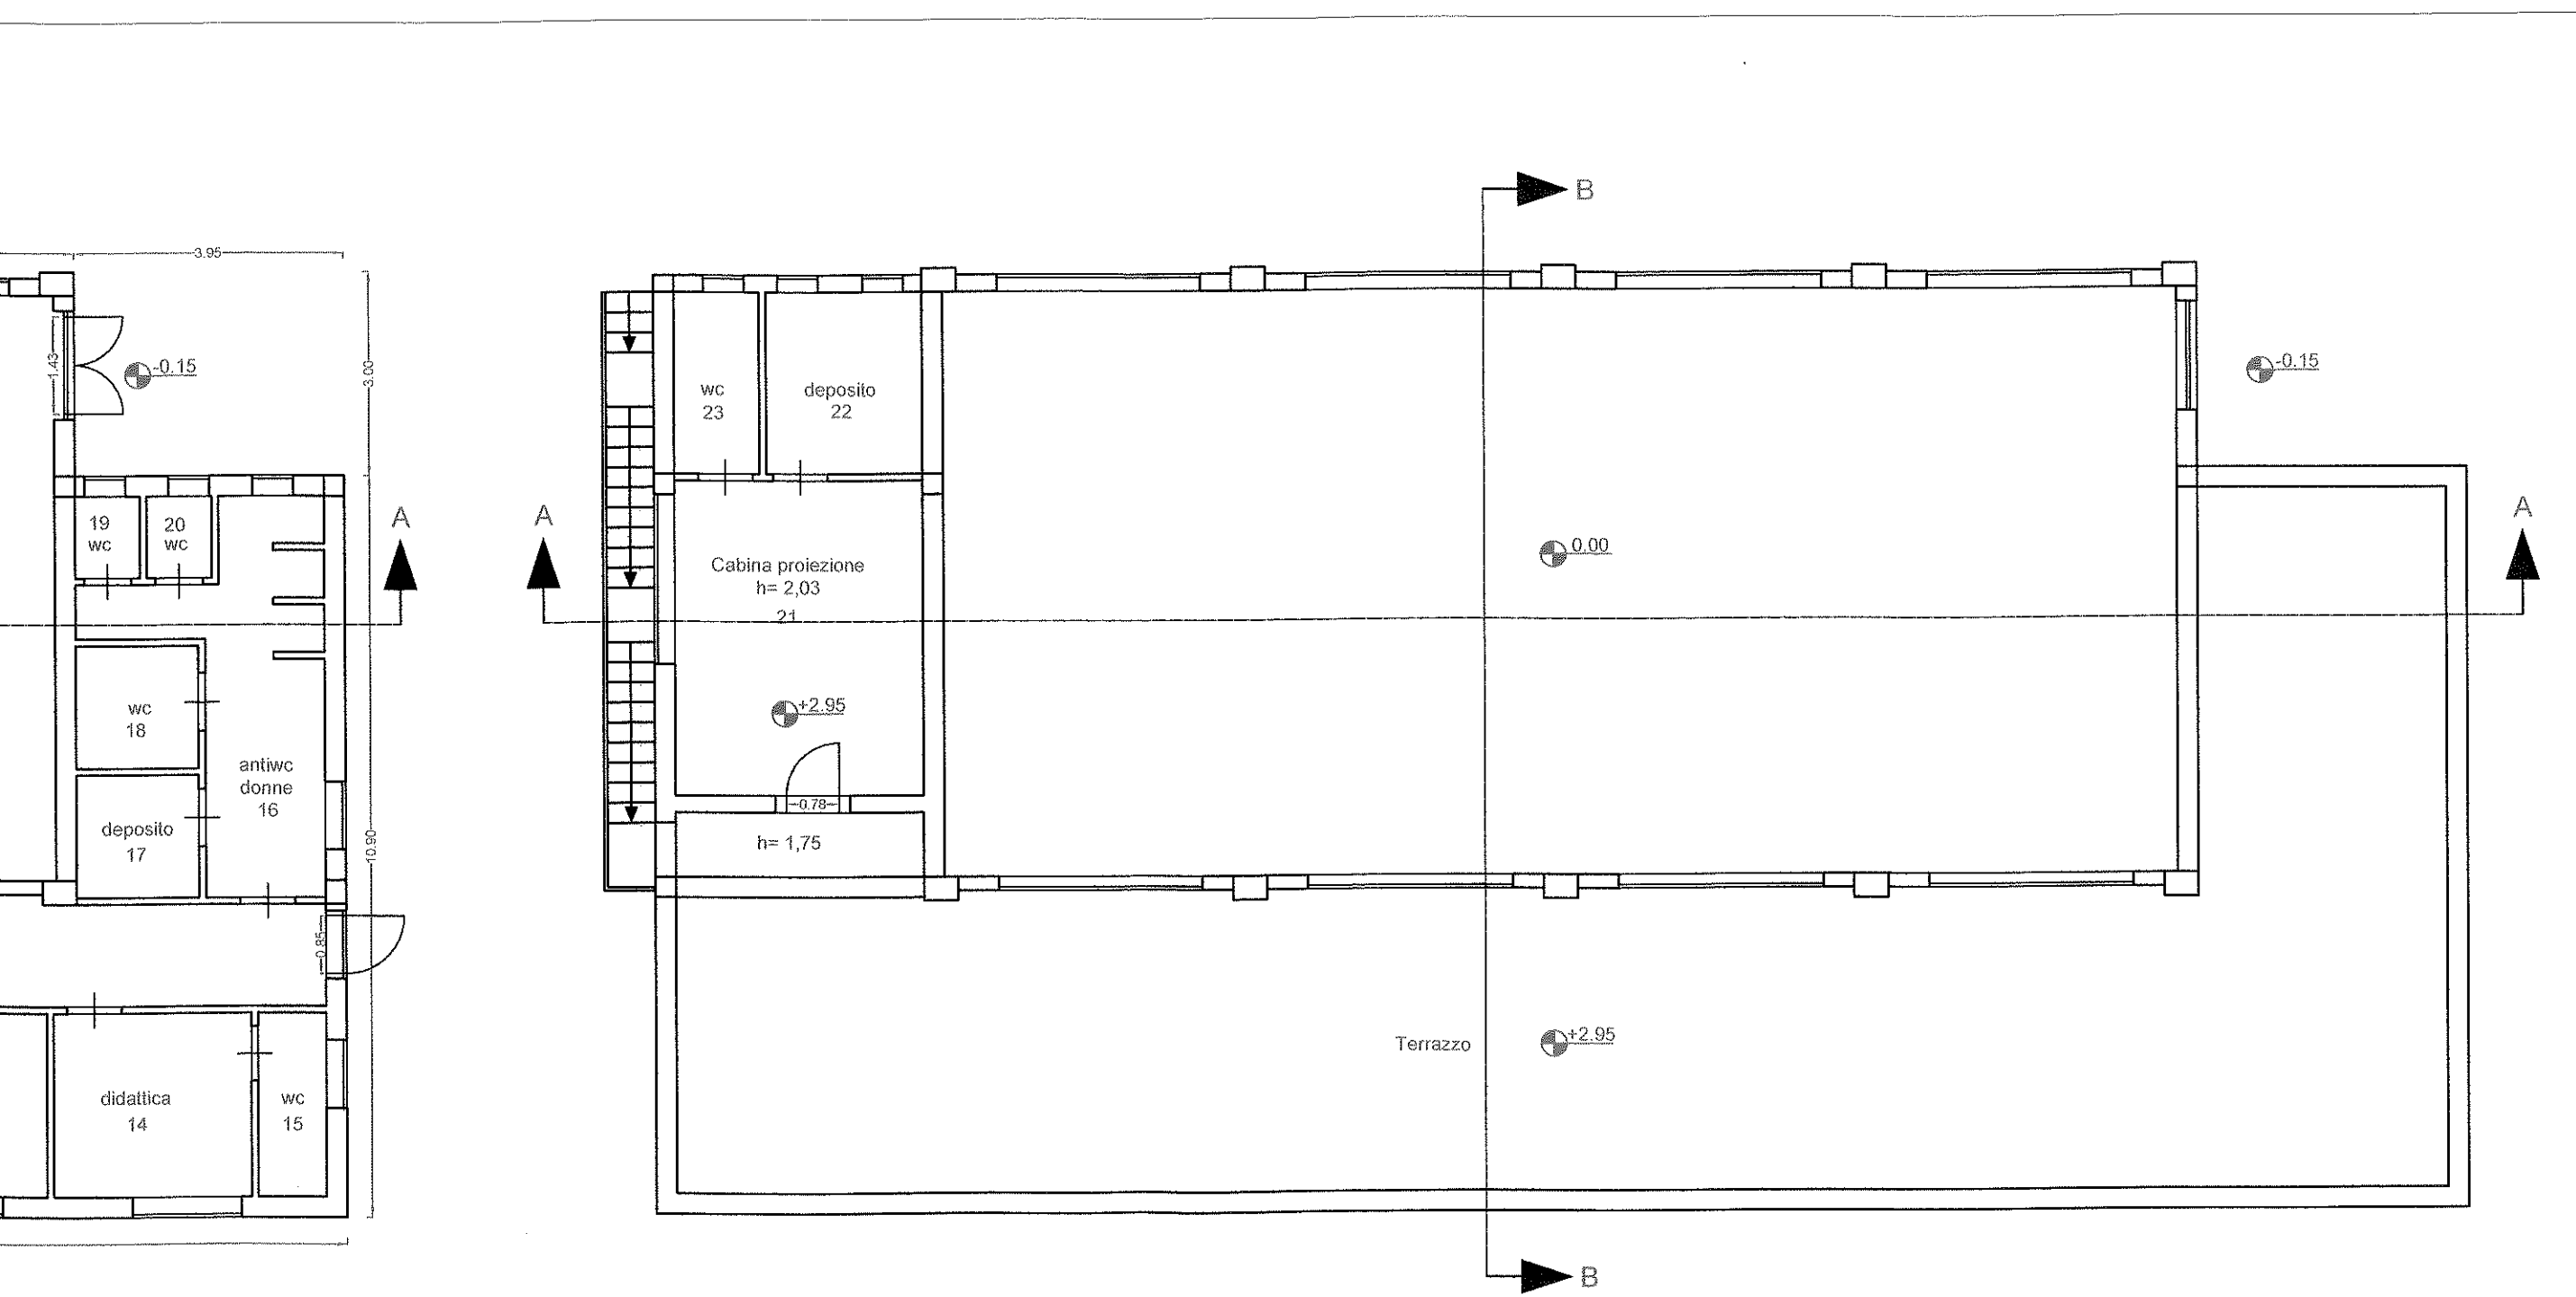


PIANTA PIANO PRIMO PALESTRA

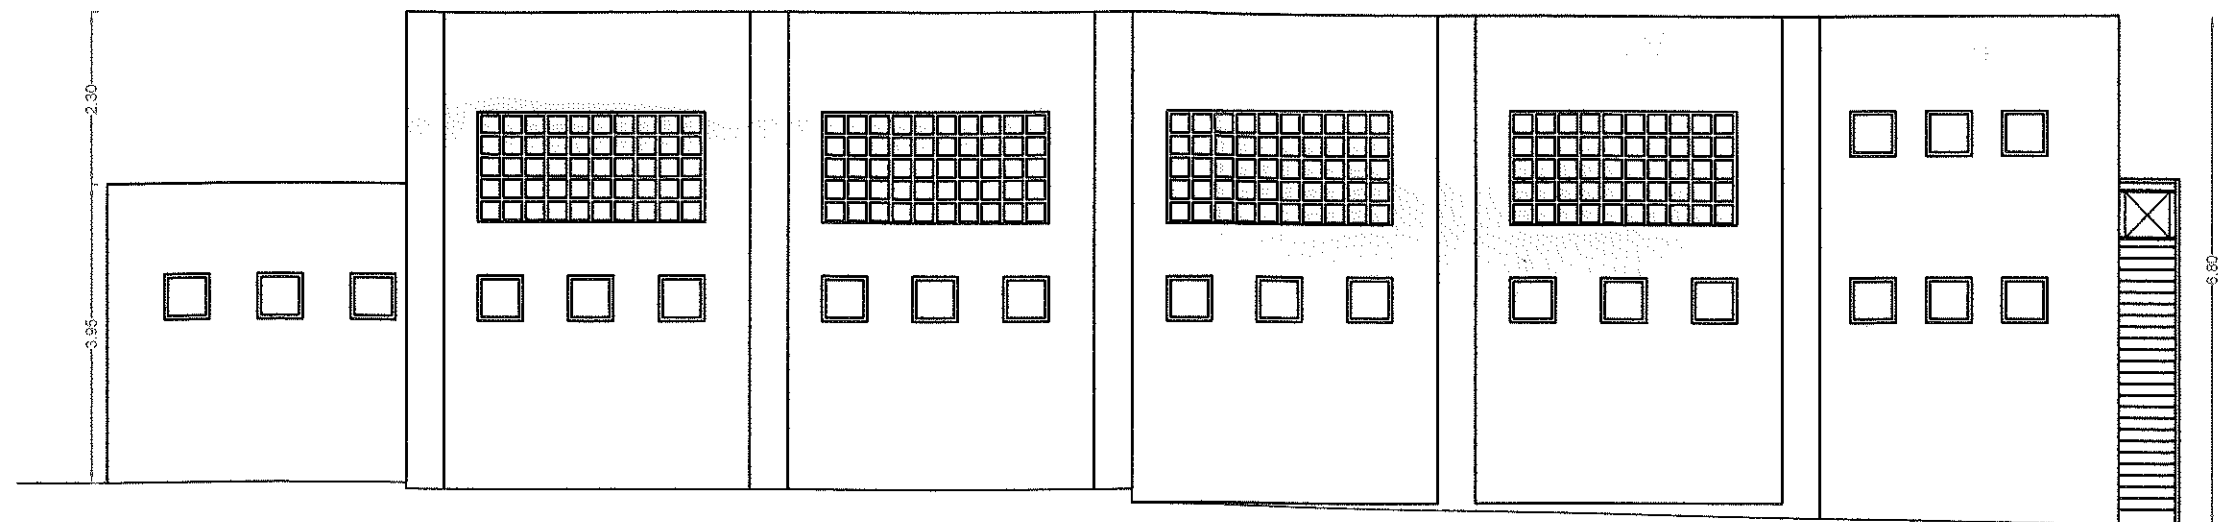


PROSPETTO SUD-OVEST PALESTRA

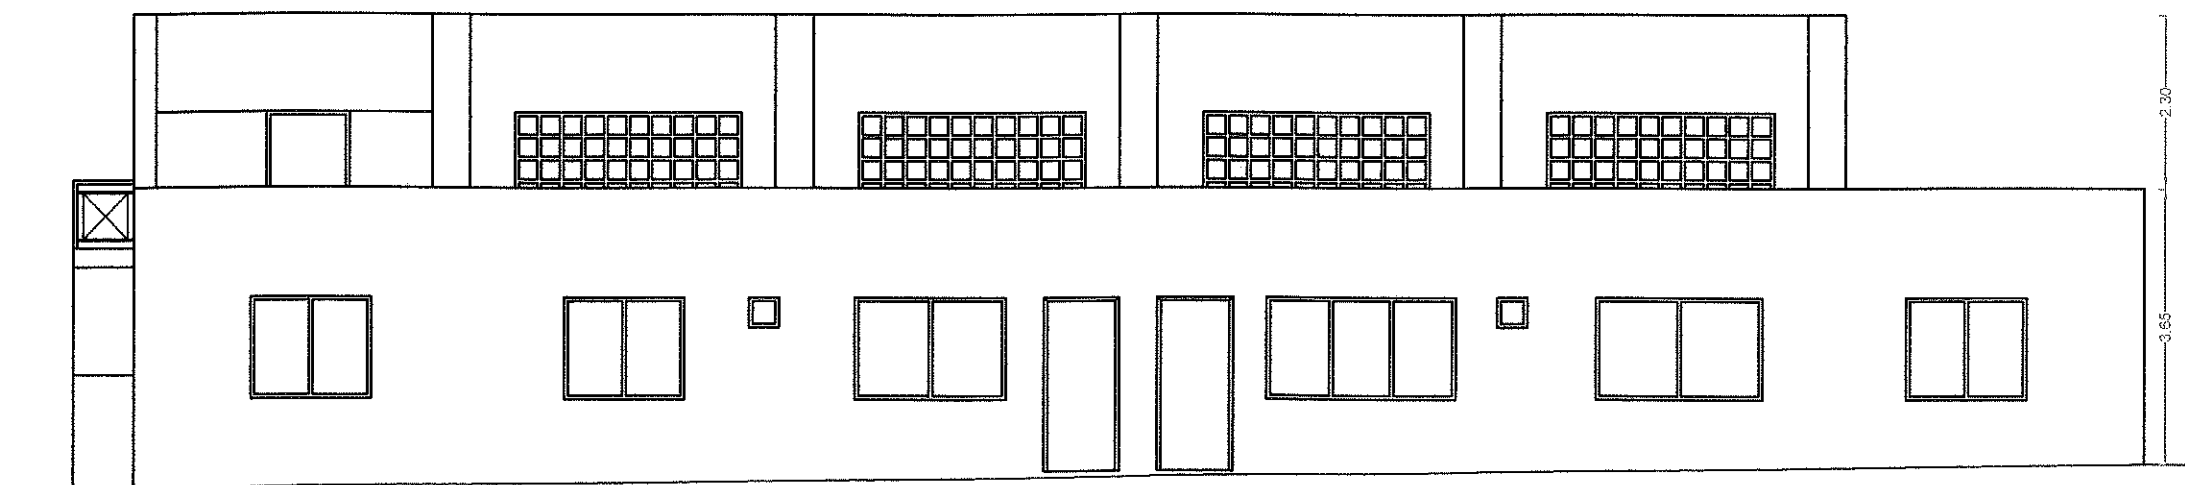


PROSPETTO NORD-OVEST PALESTRA

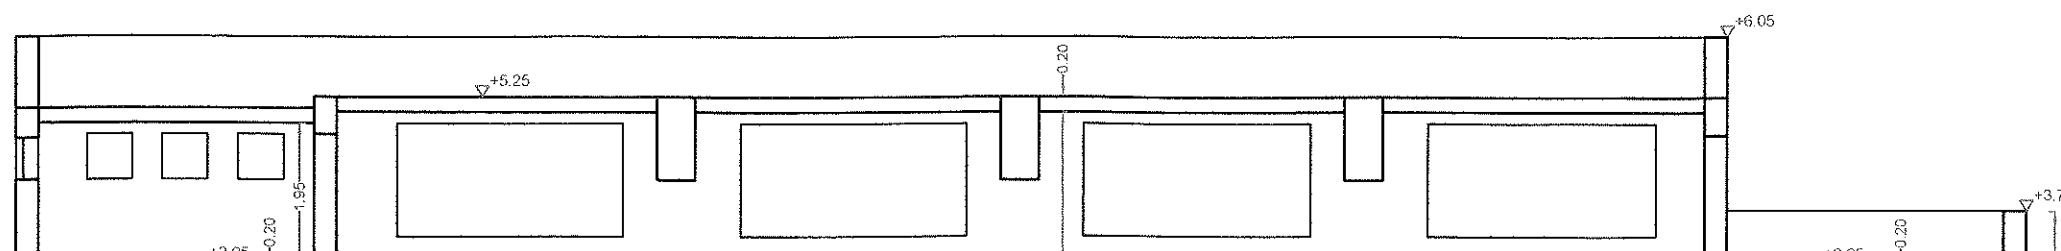


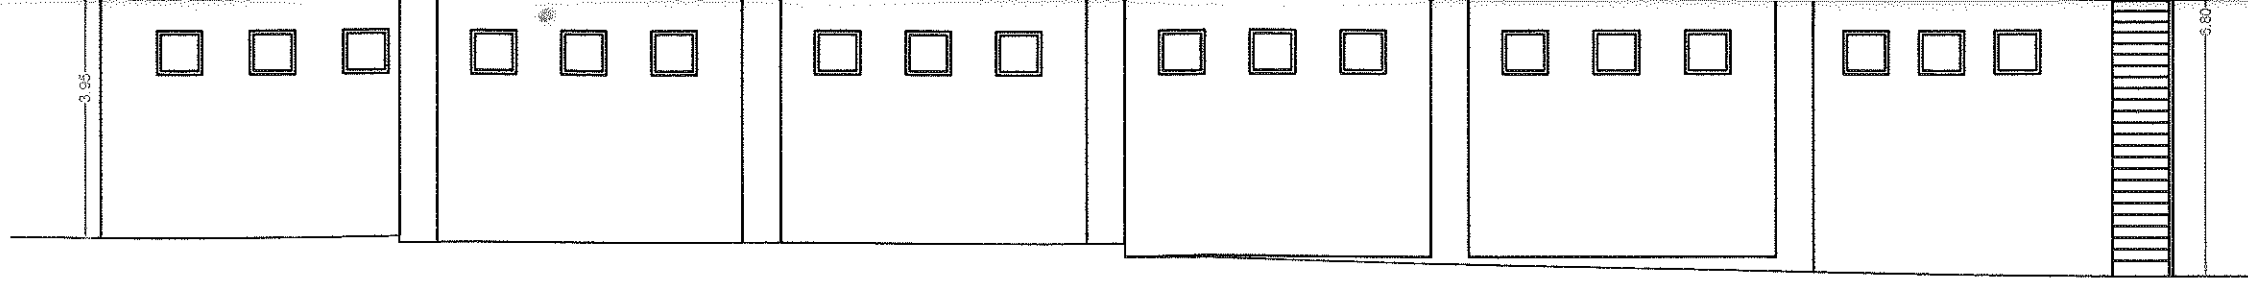


PROSPETTO SUD-OVEST PALESTRA

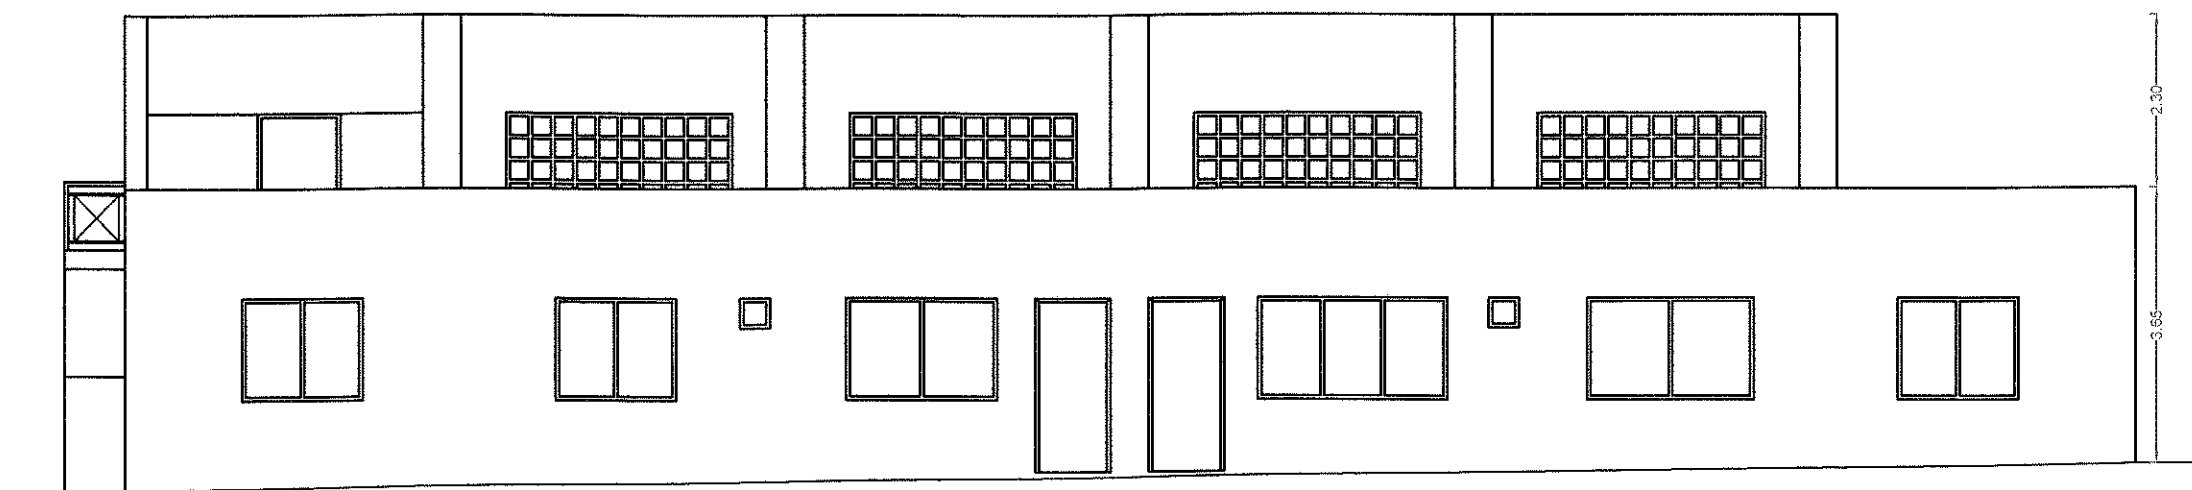


PROSPETTO NORD-OVEST PALESTRA

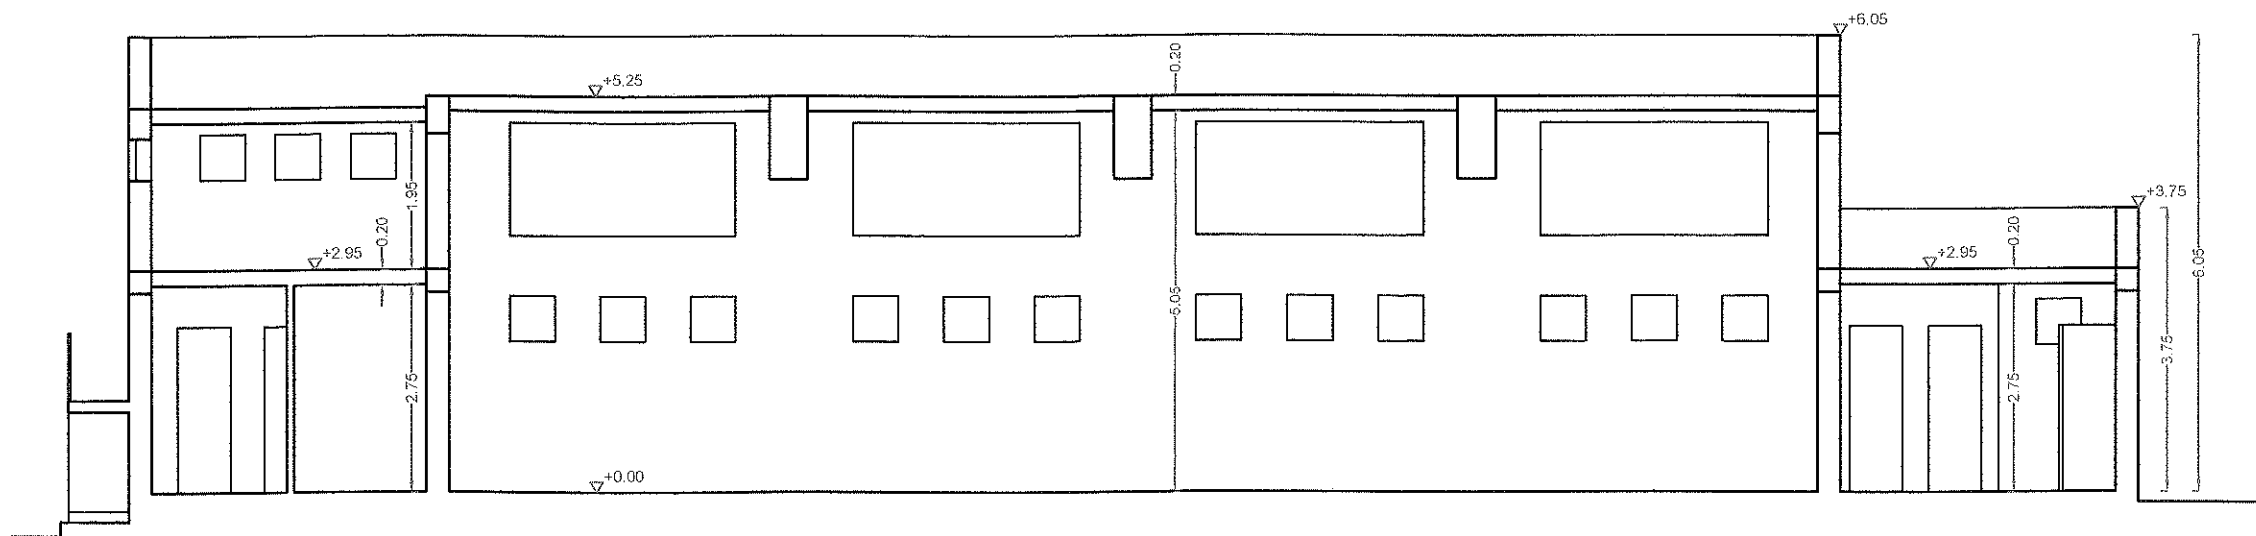


SEZIONE A-A PALESTRA

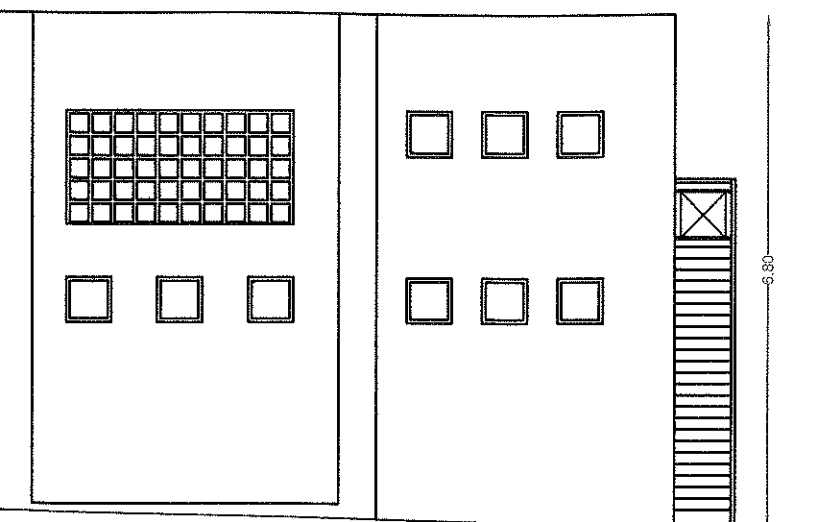


PALESTRA

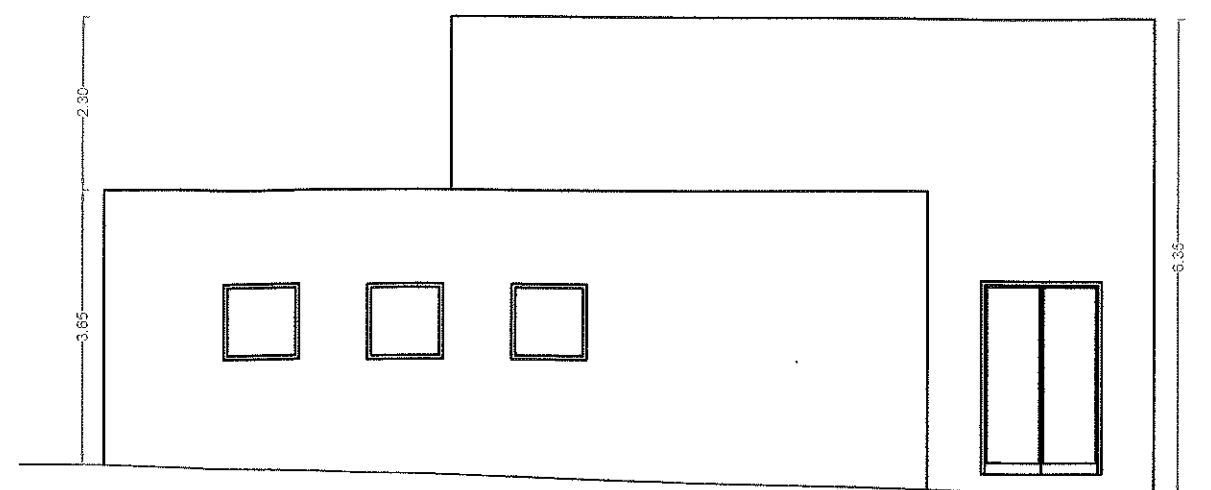


PROSPETTO NORD-EST PALESTRA

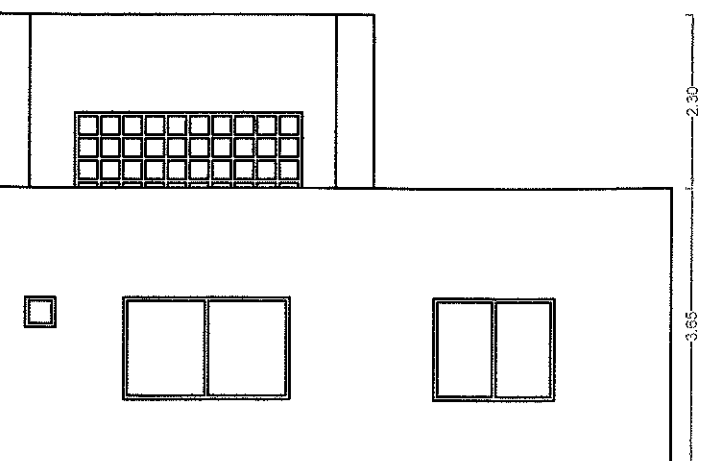

PALESTRA

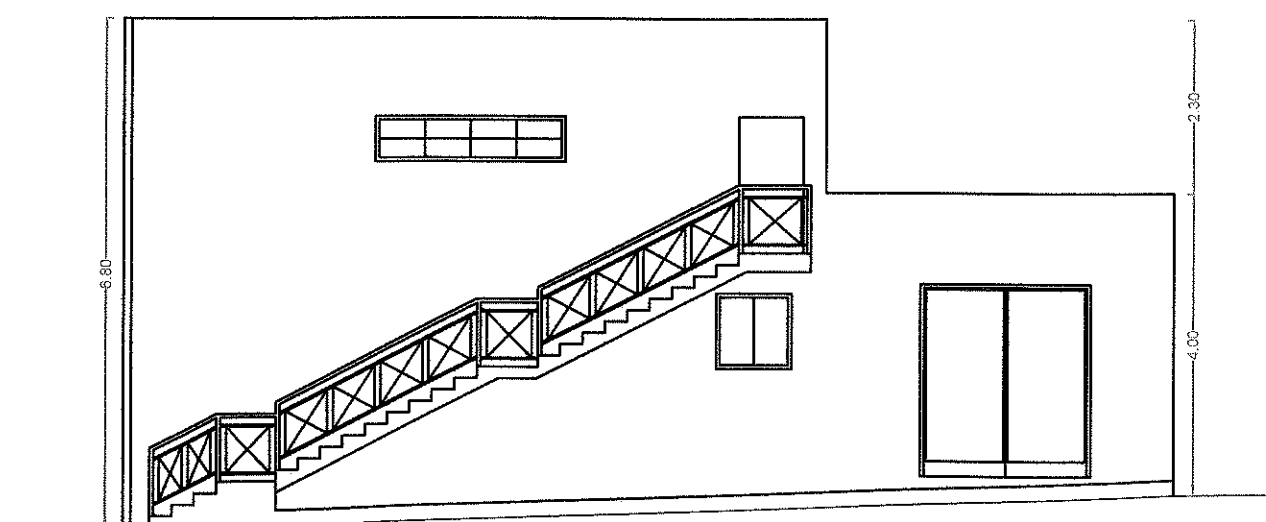

PROSPETTO SUD-EST PALESTRA

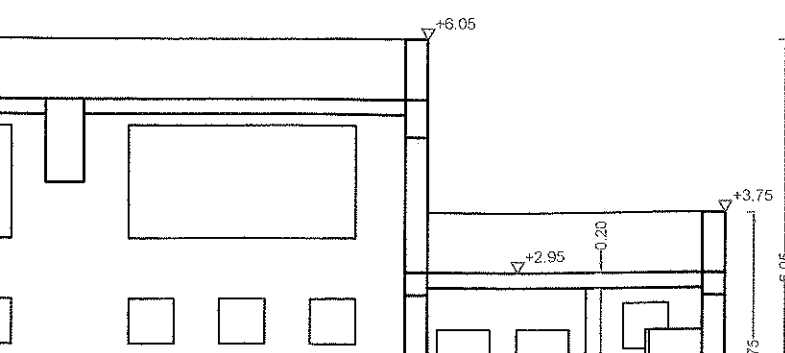

Proge
di

DESCRIZIONE

Pia

Il Proge
Arch. Al

RUP Ge

Timbro

Ufficio Tee

ATO ALL'UFFICIO