

PIANTA PIANO TERRA

LEGENDA:


 QUADRO ELETTRICO

 SCATOLA DI DERIVAZIONE

 PULSANTE DI EMERGENZA A ROTTURA VETRO

 CONDUTTURA SOTTOTRACCIA

 POZZETTO CON DISPERSORE DI TERRA

  CORDA NUDA DI RAME


 MT - COLLETTORE DI TERRA



 CT - CONDUTTORE DI TERRA IN PVC - IN TUBAZIONE INTERRATA CON CAVO N07V-K

 EQS - COLLEGAMENTO EQUIPOTENZIALE SECONDARIO IN TUBAZIONE SOTTOTRACCIA (N07V-K)


 EQS - COLLEGAMENTO EQUIPOTENZIALE PRINCIPALE IN TUBAZIONE SOTTOTRACCIA (N07V-K)

 PE - CONDUTTORE DI PROTEZIONE IN TUBAZIONE SOTTOTRACCIA (N07V-K)

  TUBI IN METALLO DI ACQUA, RISCALDAMENTO E GAS

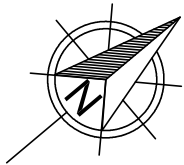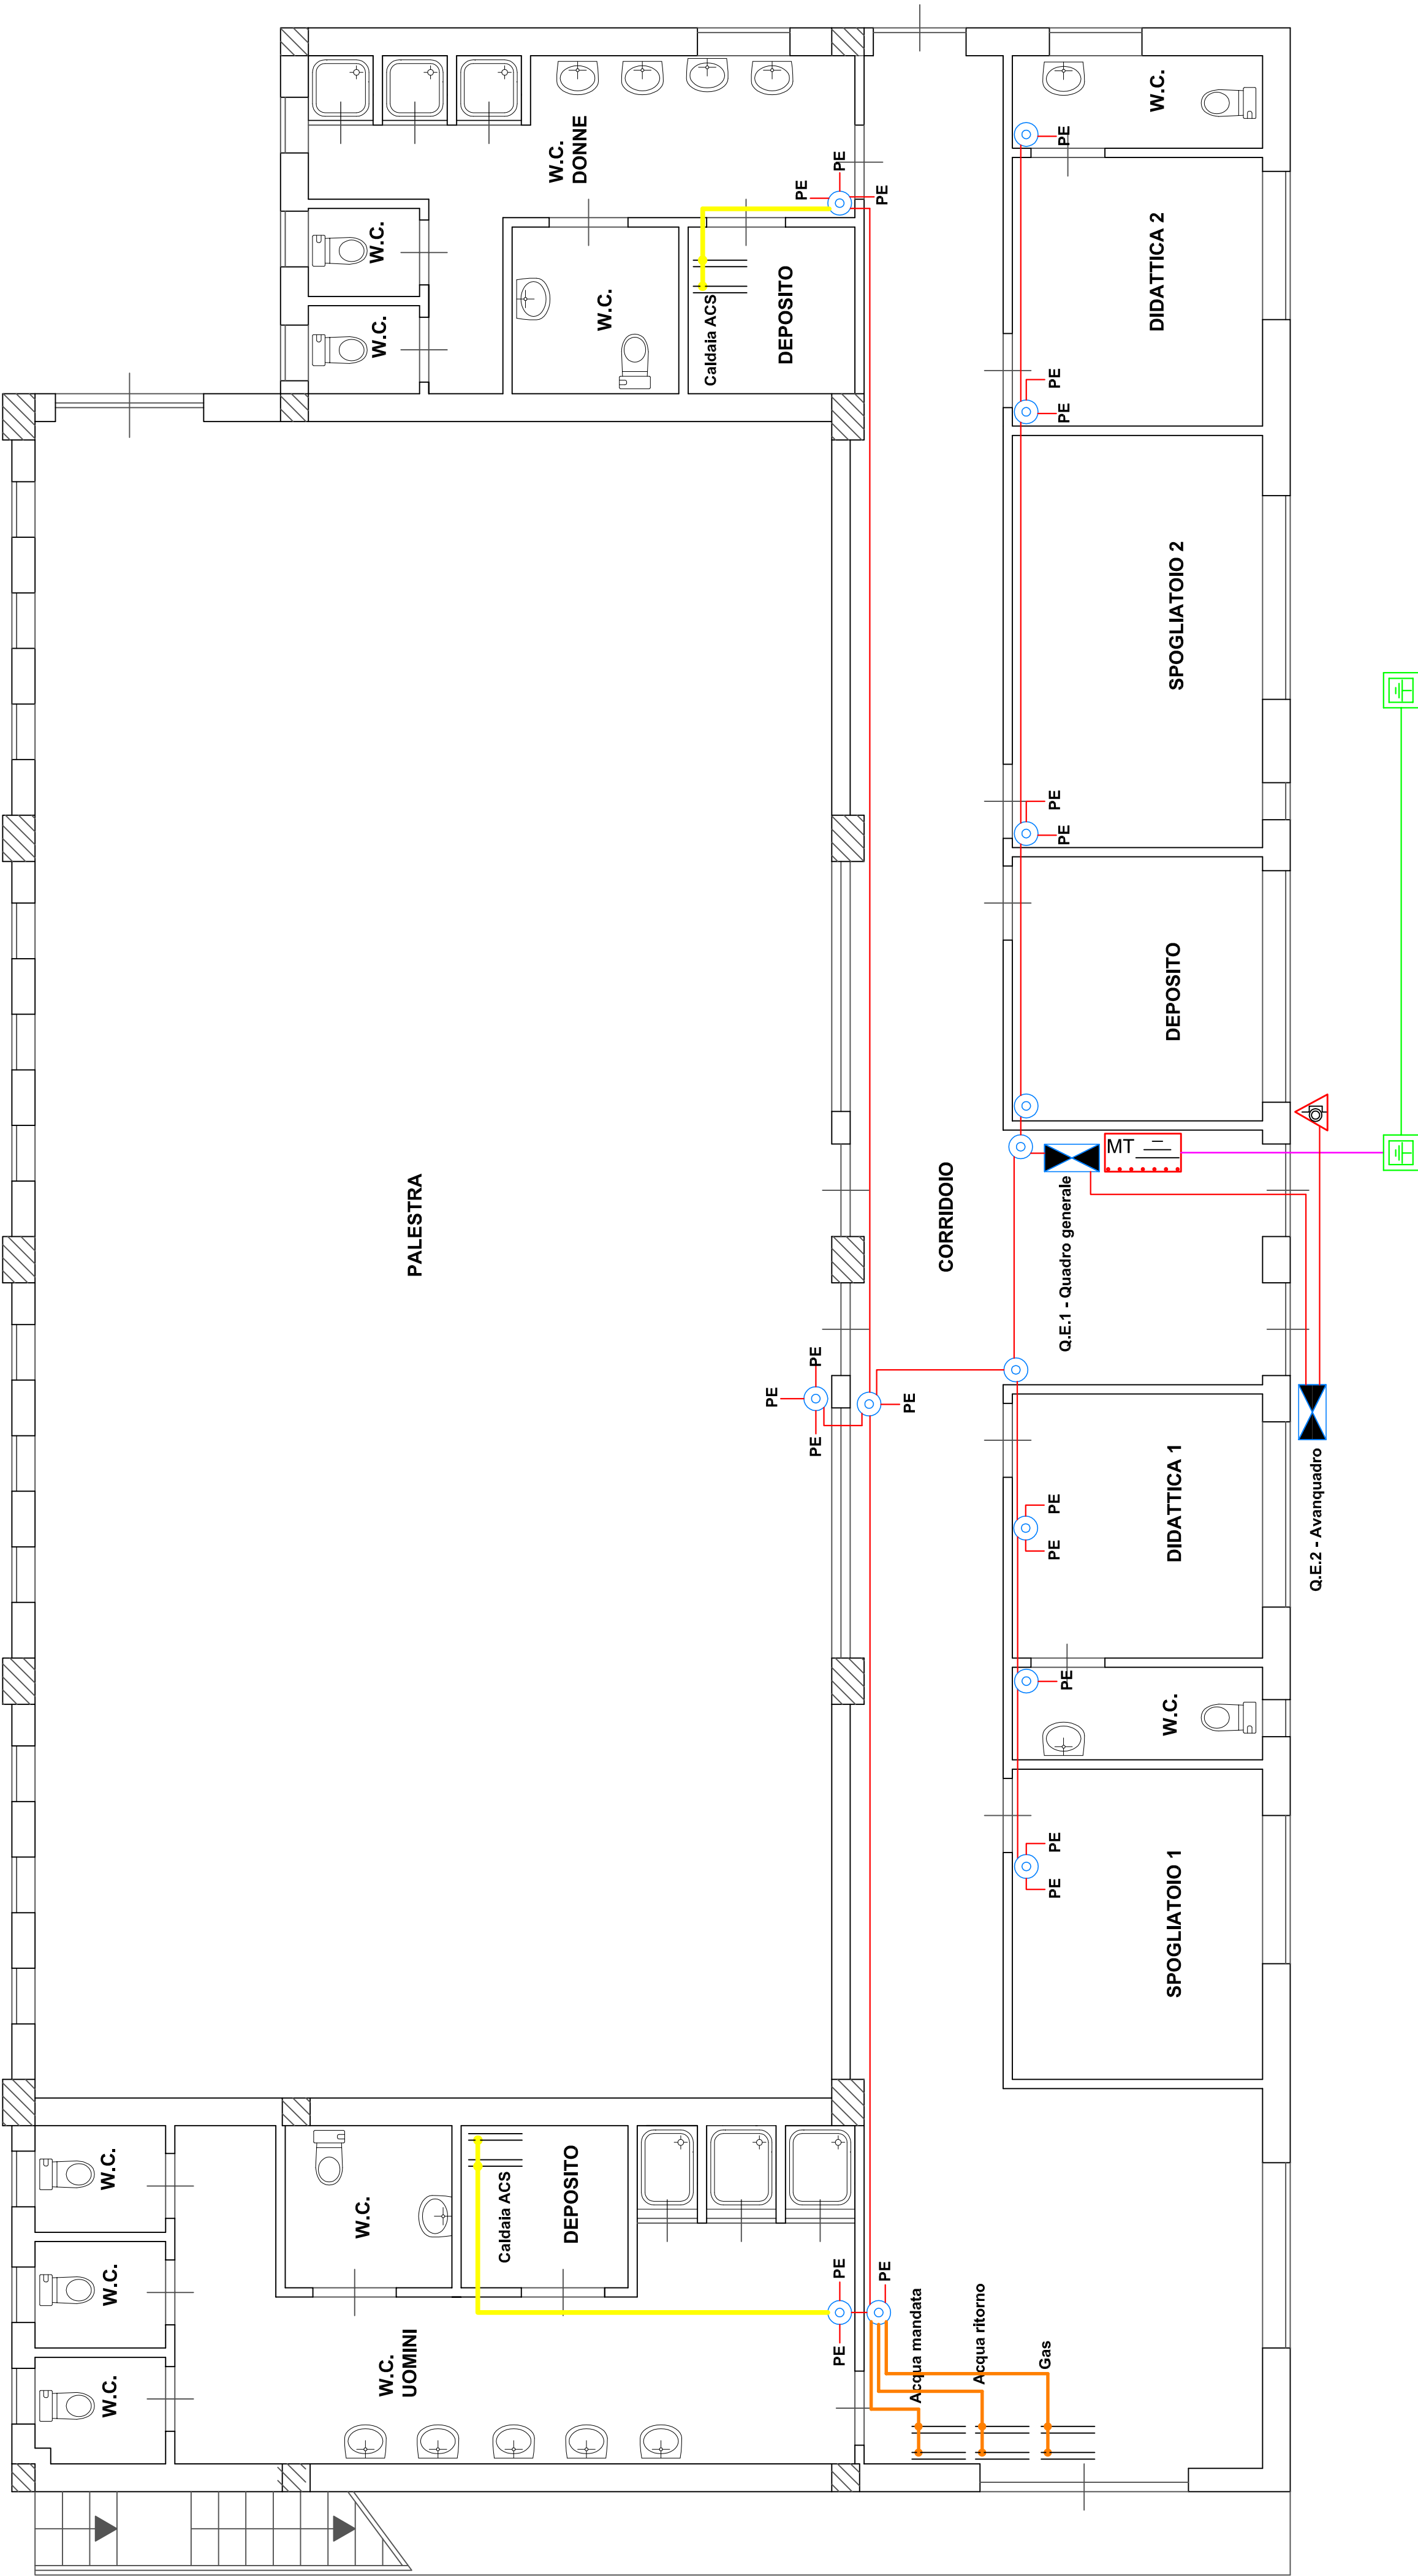

SCALA 1:50

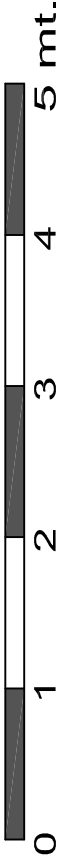

REGIONE SICILIANA
COMUNE DI VALLELUNGA PRATAMENO
Provincia di Caltanissetta

"Adeguamento palestra edificio scolastico
S. Quasimodo alle vigenti disposizioni in materia
di sicurezza e igiene del lavoro
ed abbattimento delle barriere architettoniche"

PROGETTO ESECUTIVO

(D. Lgs. 163/2006, art.93 - D.P.R. 207/2010, art.33 e segg. - L.R. 12/2011)

ELABORATO N.	OGGETTO		SCALA
B	ELABORATI GRAFICI		1:50
B.4	IMPIANTI ELETTRICI ED ILLUMINOTECNICI		DATA
B.4.a	QUADRI ELETTRICI E IMPIANTO MESSA A TERRA		
PROGETTISTA UFFICIO TECNICO COMUNALE (Arch. Antonio Francesco Izzo)		RESPONSABILE UNICO DEL PROCEDIMENTO (Geom. Enrico Geraci)	