


REGIONE SICILIA
COMUNE DI VALLELUNGA PRATAMENO (CL)

*Progetto di prevenzione incendi relativo alla Scuola secondaria
di 1° grado "Salvatore Quasimodo", sita in Via Agrigento,
Vallelunga Pratameno (CL).*

DESCRIZIONE/CONTENUTO Piante, prospetti e sezioni scuola	TAVOLA 4	SCALA 1:100
	DATA - 3 DIC 2018	REVISIONE 0
	FORMATO A0	SOSTITUISCE

Il Progettista Ufficio Tecnico Comunale
Arch. Antonio Francesco Izzo

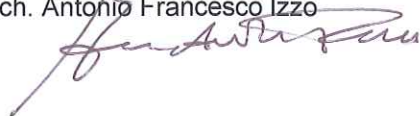

RUP Geom. Claudio Rigatuso



Timbro

Ufficio Tecnico Comune di Vallelunga Pratameno (CL)


Il Committente

Timbro


Comune di Vallelunga Pratameno
Via Garibaldi, 180
93010 Vallelunga Pratameno (CL)



SPAZIO RISERVATO ALL'UFFICIO

TERRAPIENO

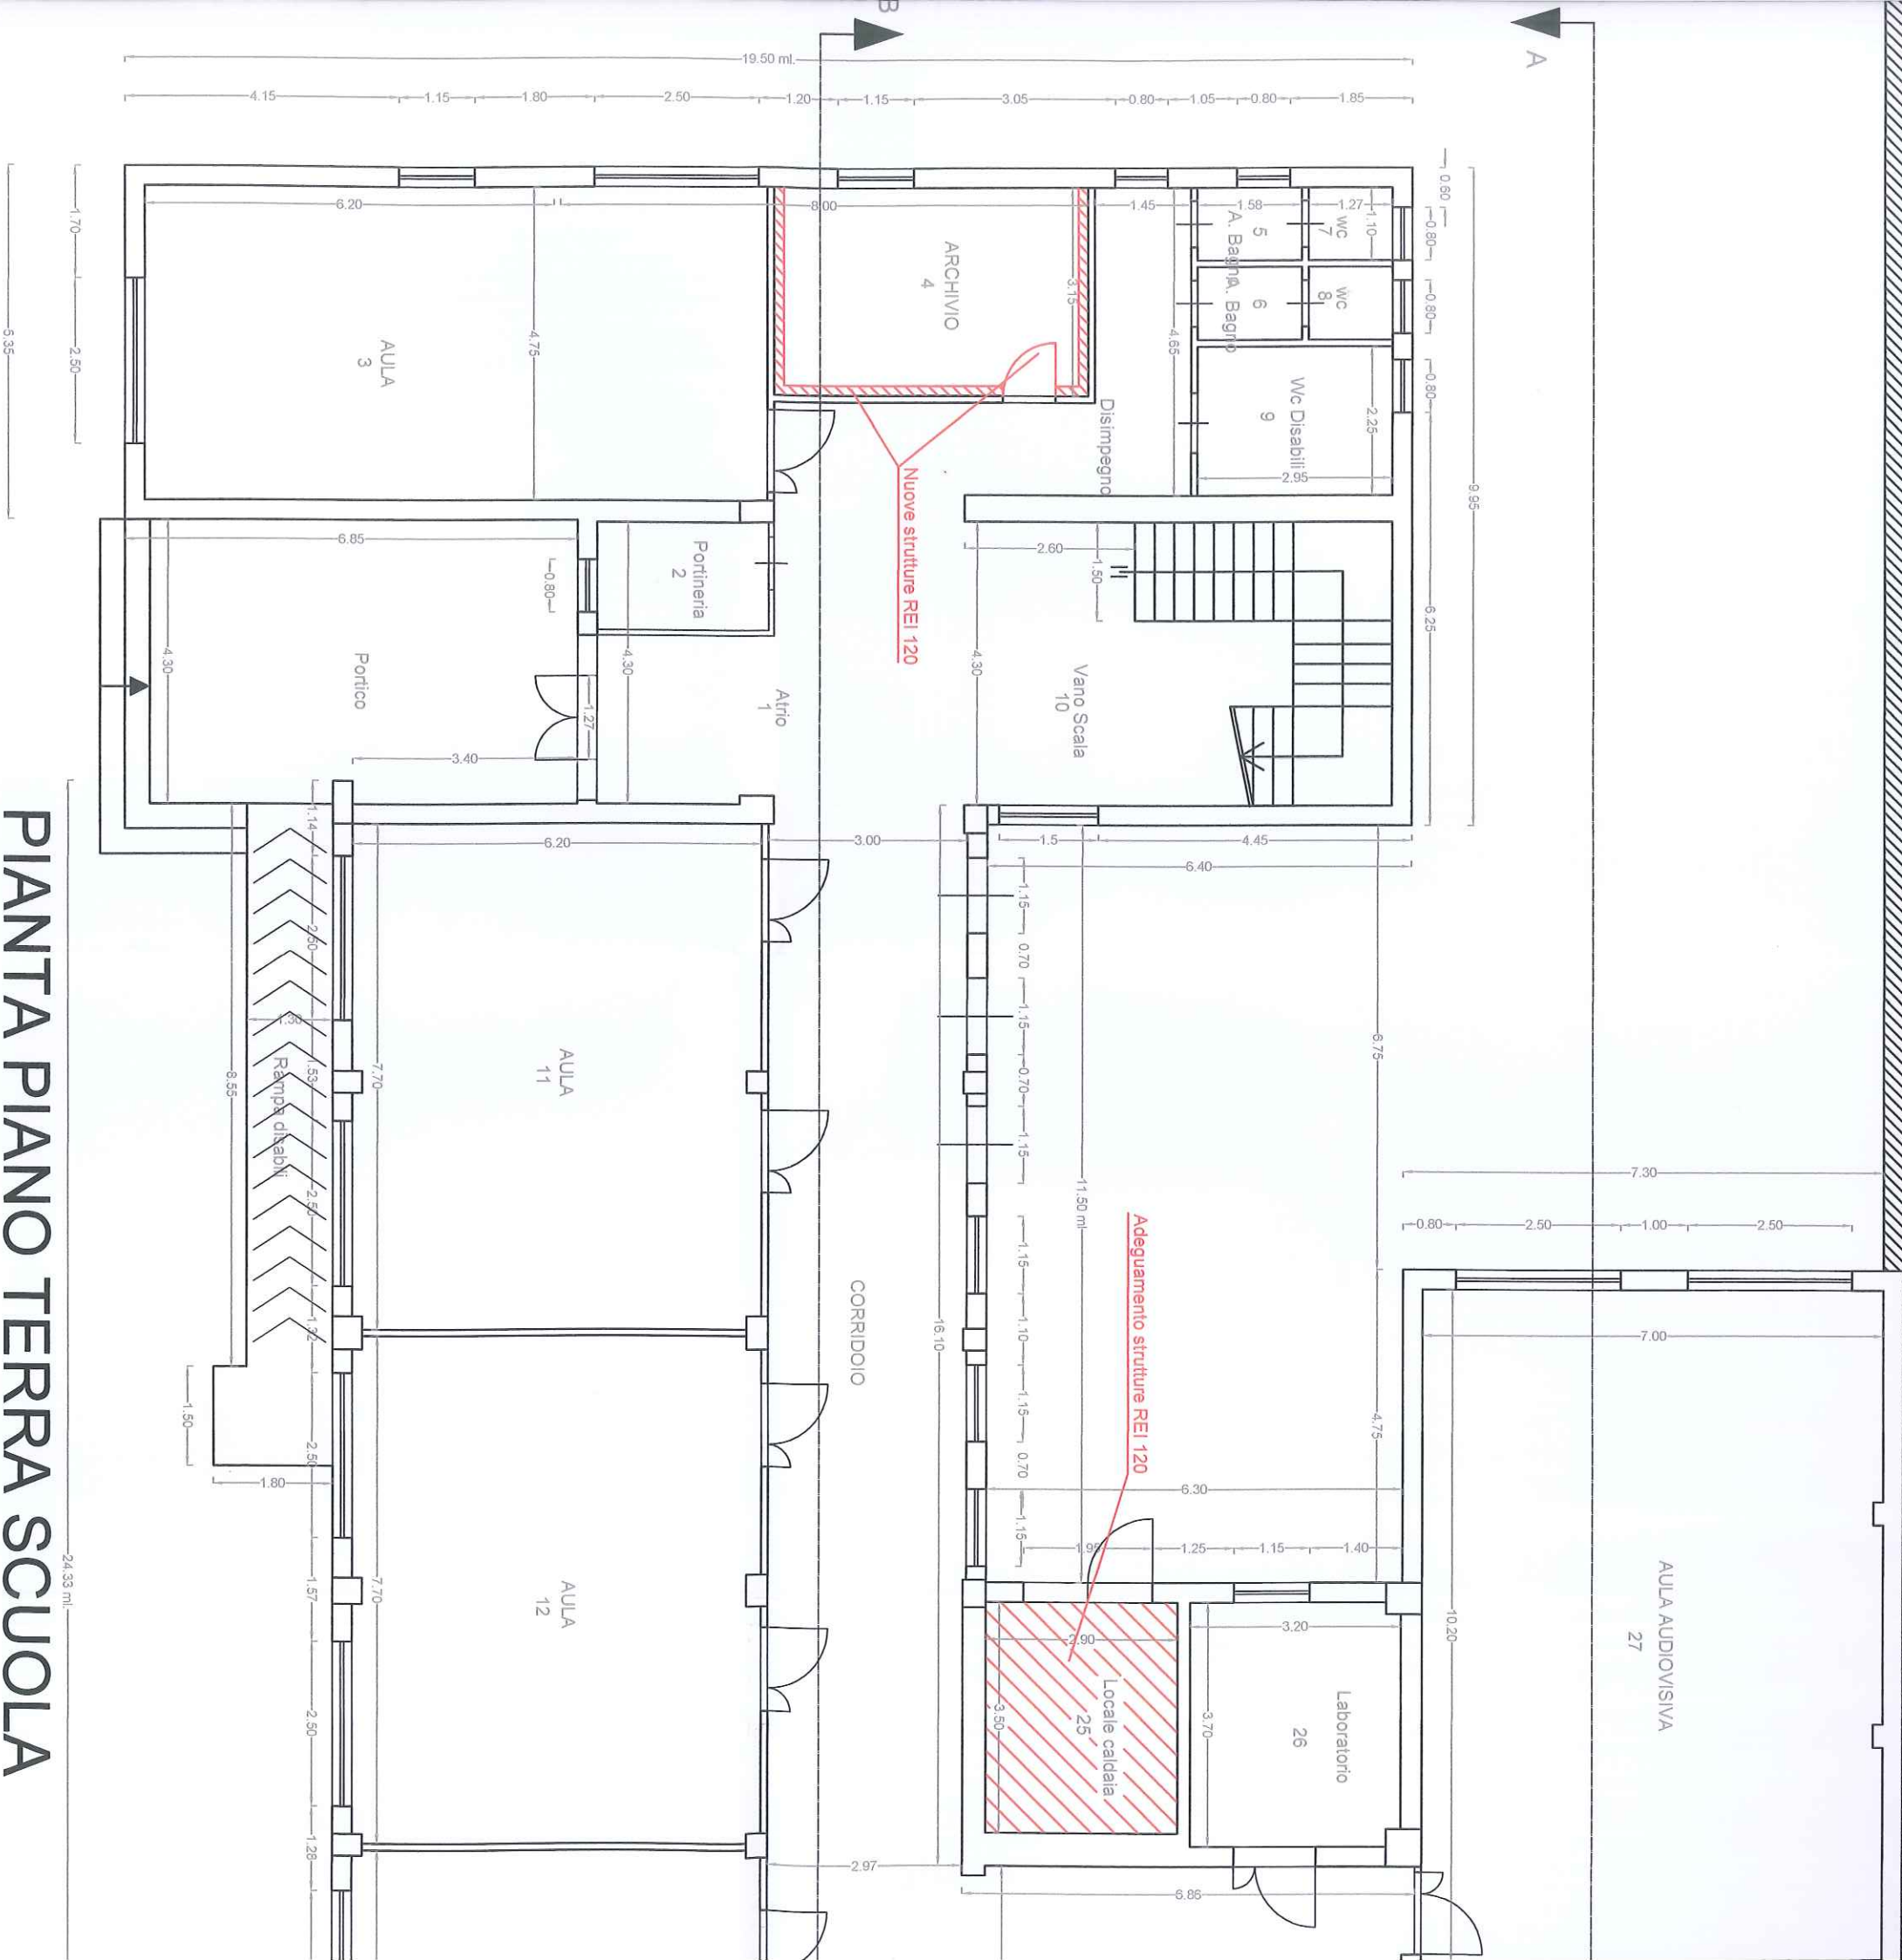AULA AUDIOVISIVA
27

PIANTA PIANO TERRA SCUOLA

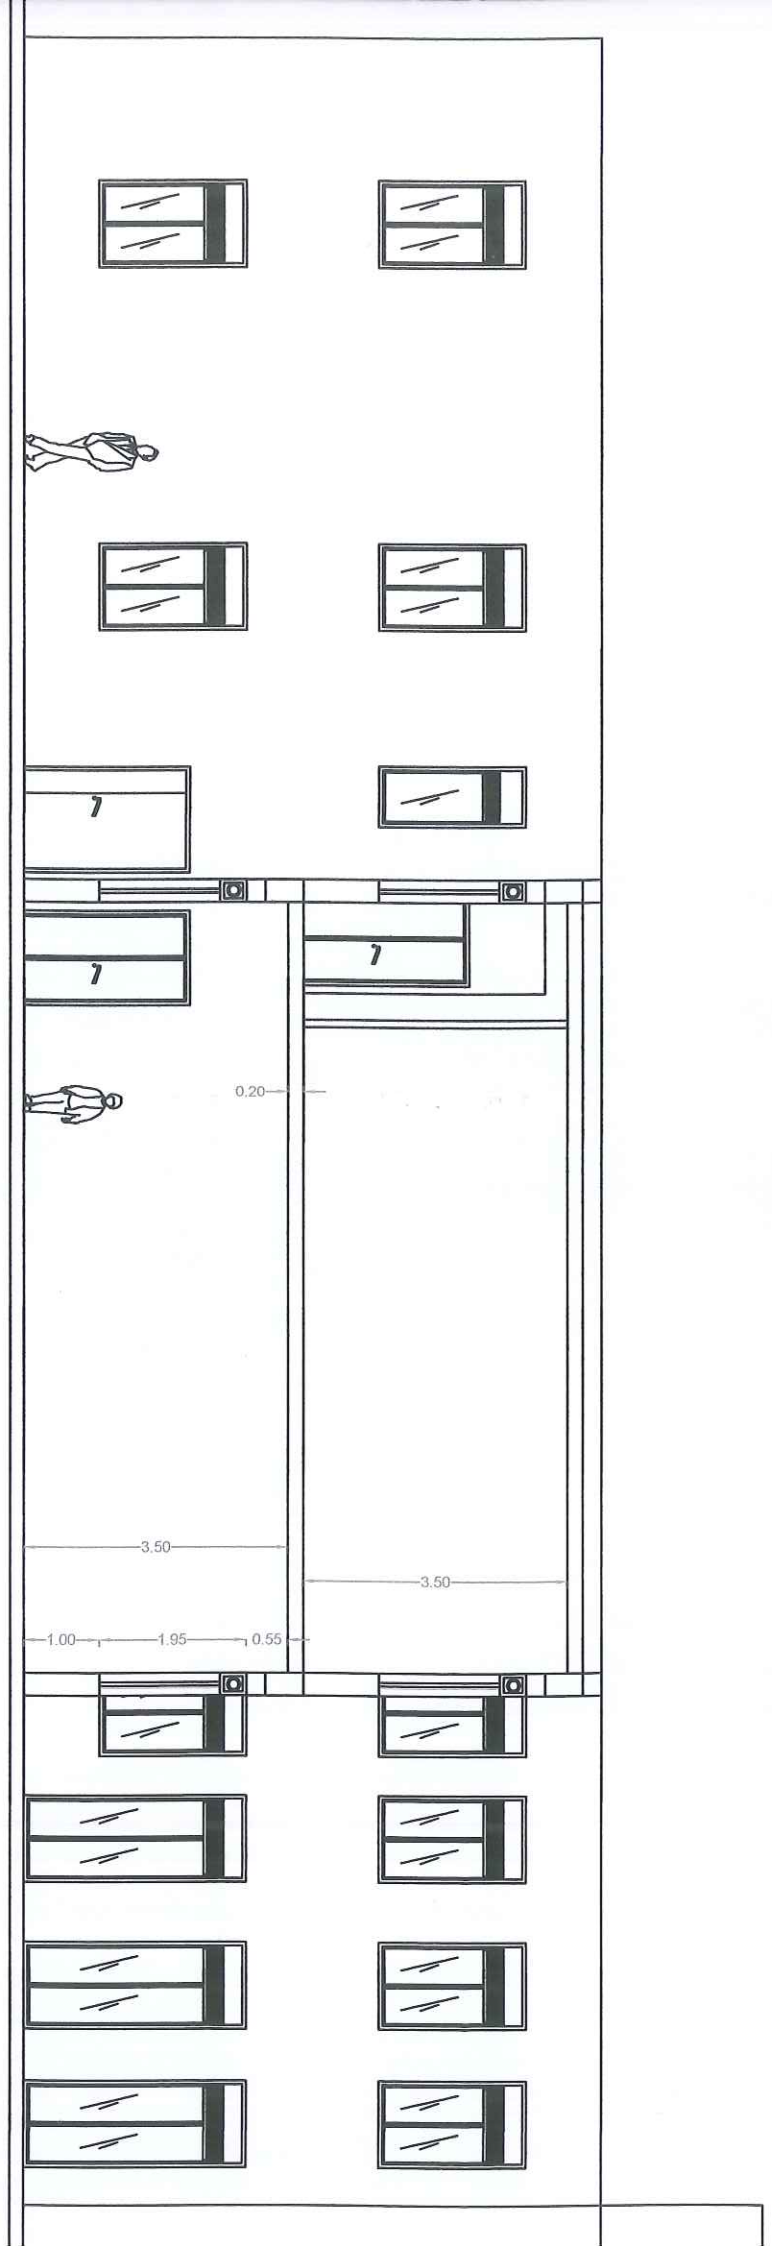

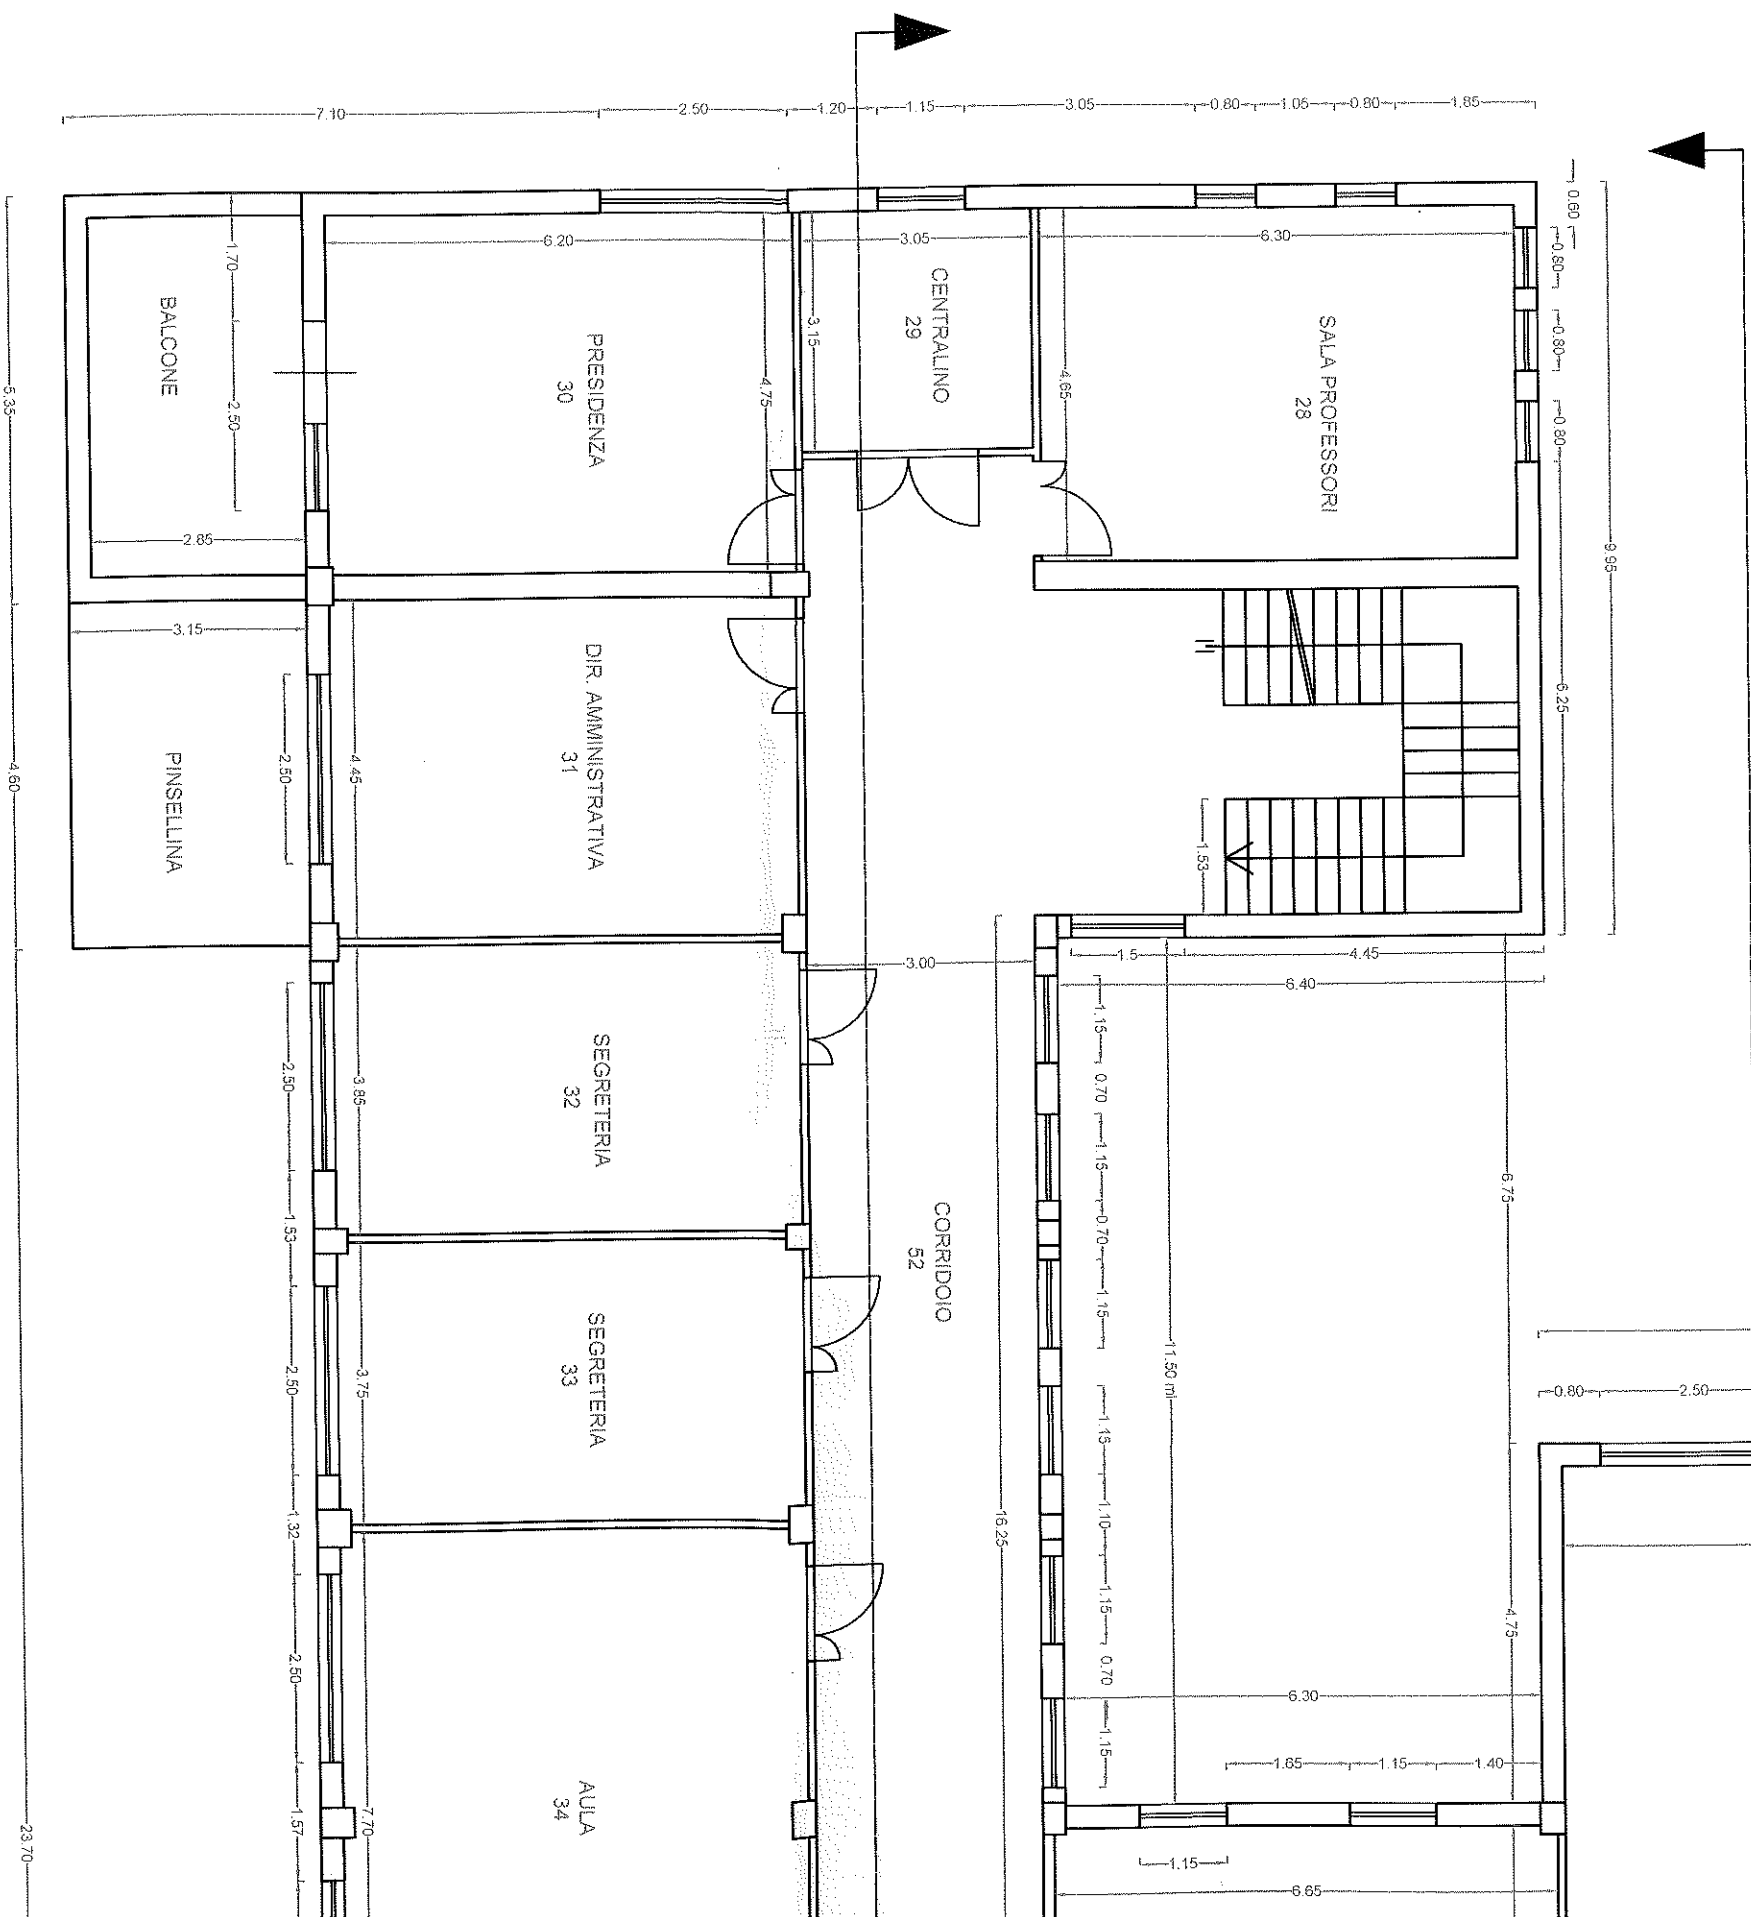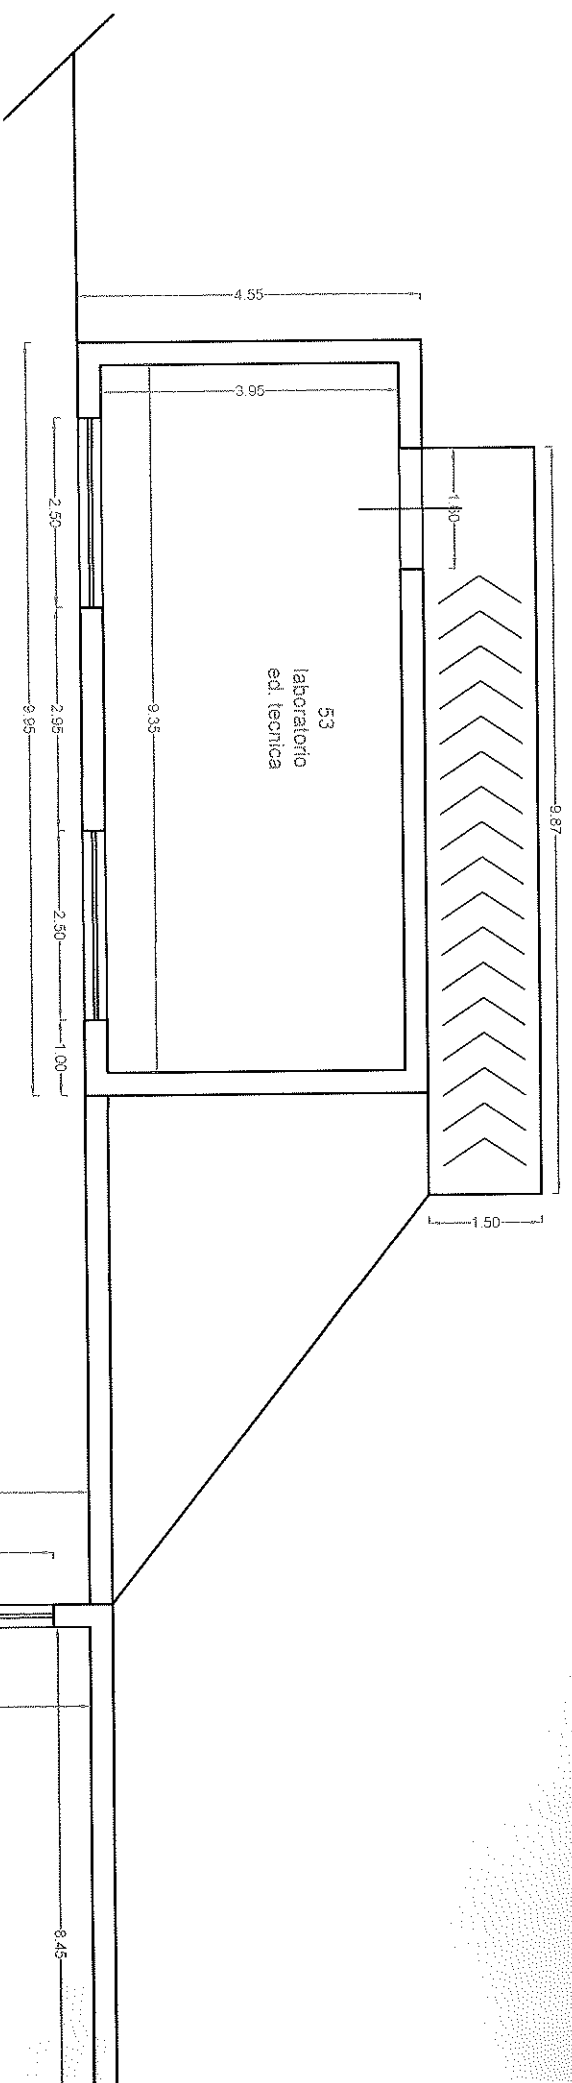

PIANTA PIANO PRIMO SO

LABORATORIO
INFORMATICA
51

AULA MUSICA
50

AULA
34

AULA
35

RISERVA IDRICA

Aula
49

Antibagno
47

W/C
48

Antibagno
donne
46

W/C
45

W/C
44

W/C
43

wc HP
42

W/C
41

Antibagno
uomini
38

W/C
40

W/C
39


Laboratorio
scientifico
36

Disimpegno
37

O PRIMO SCUOLA




SEZIONE A - A' SCUOLA

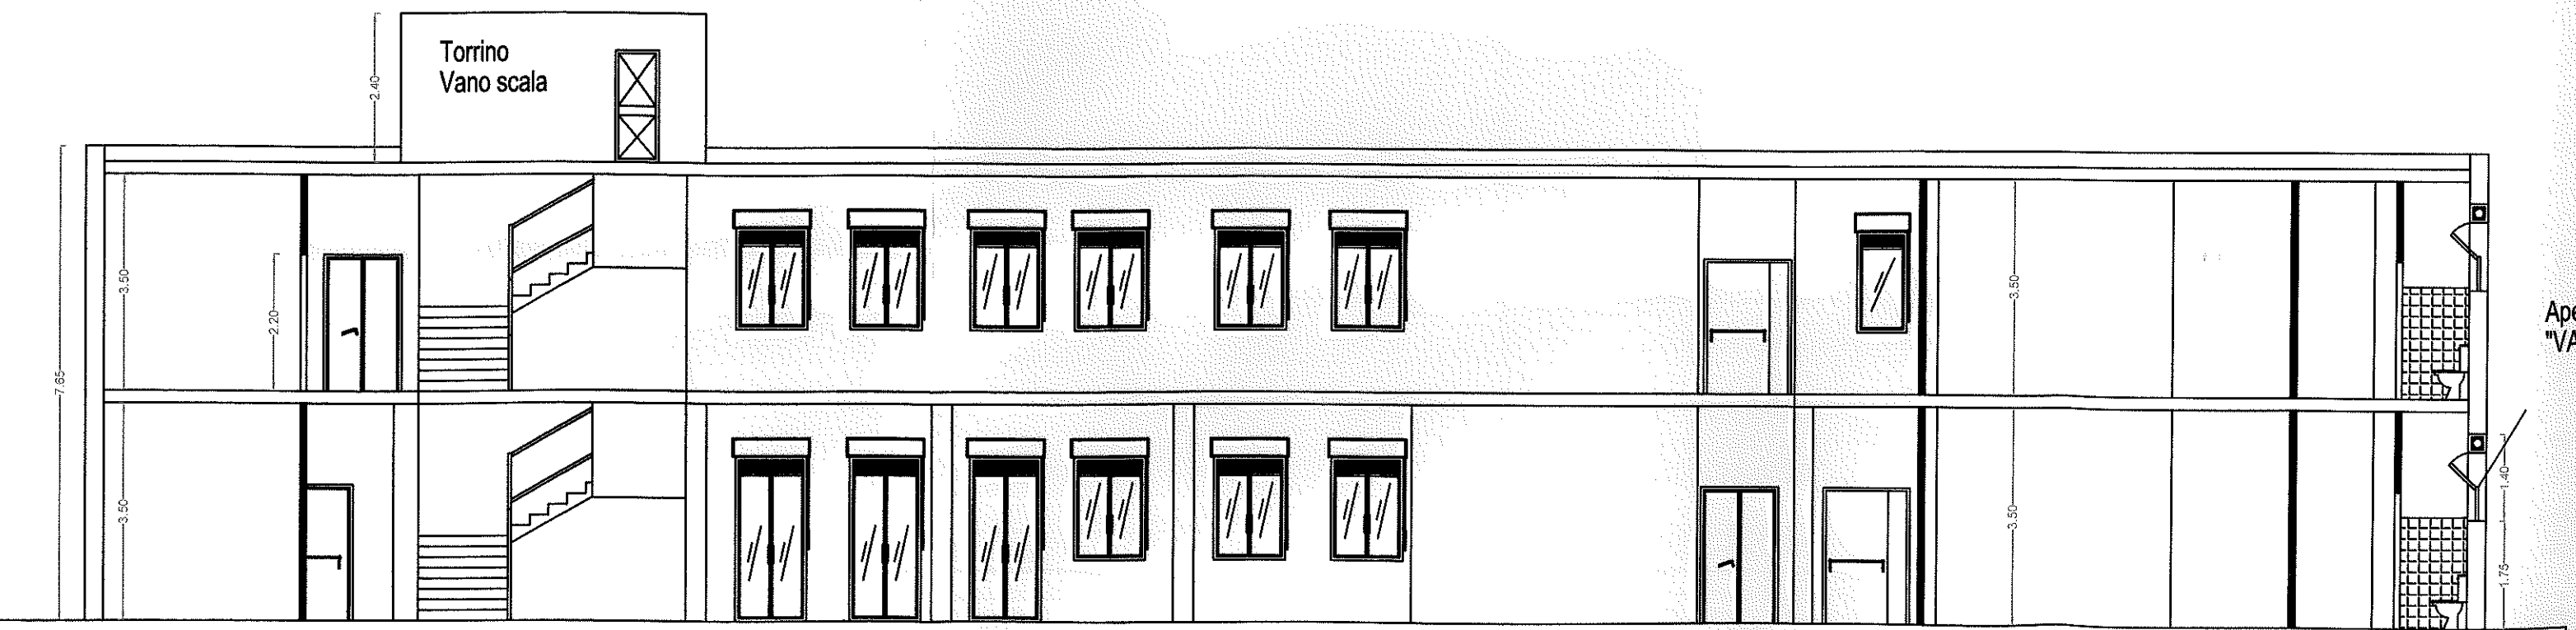


SEZIONE B - B' SCUOLA


Torrino
Vano scala

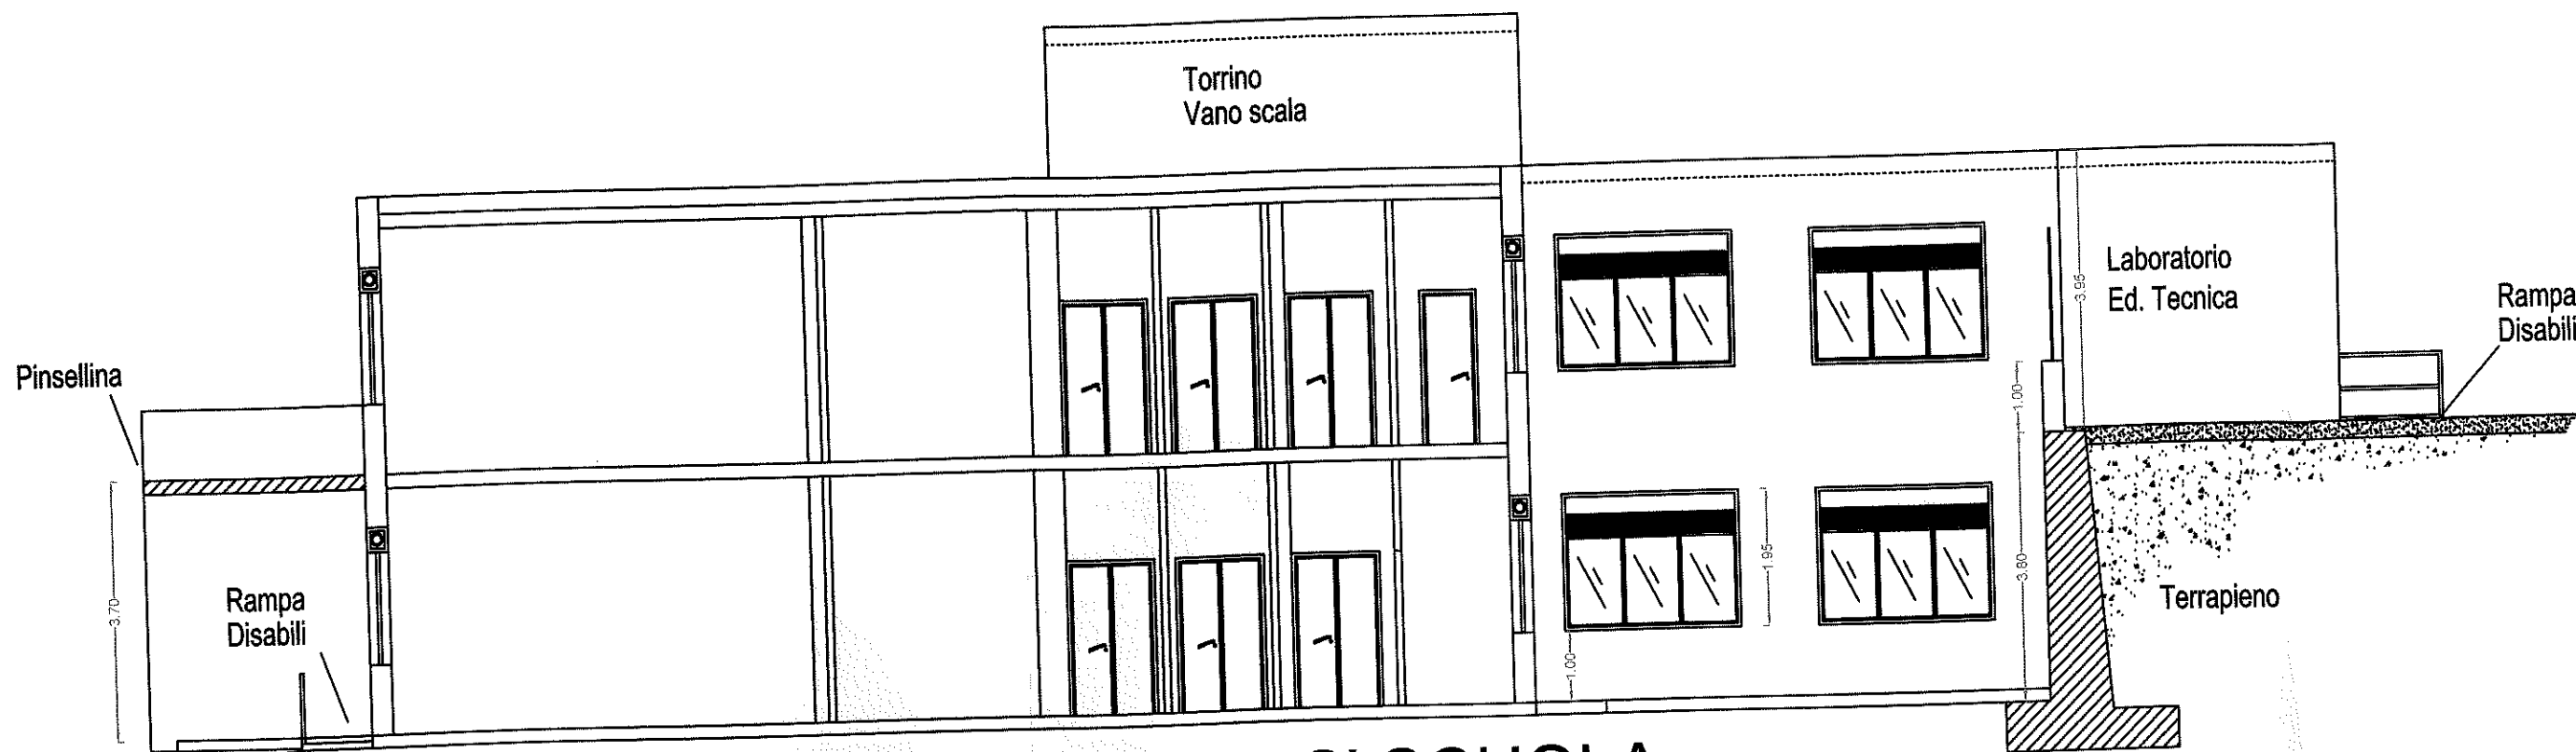


SEZIONE C - C' SCUOLA

Recinzione su
Terrapieno

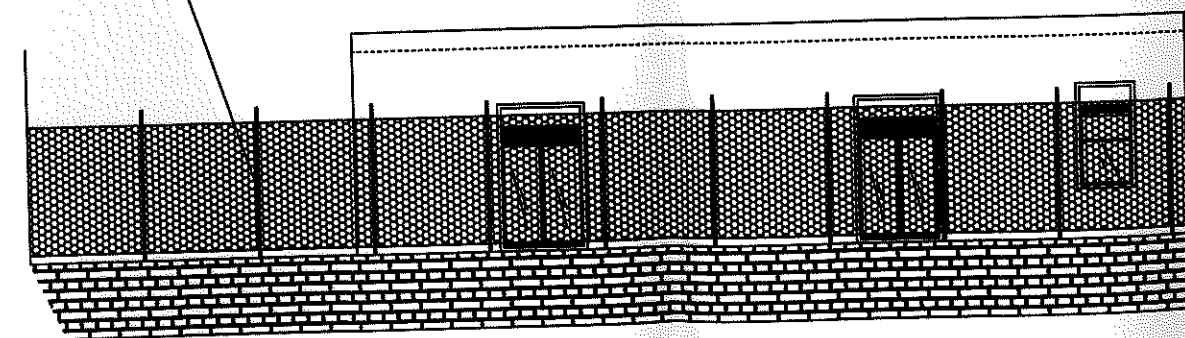


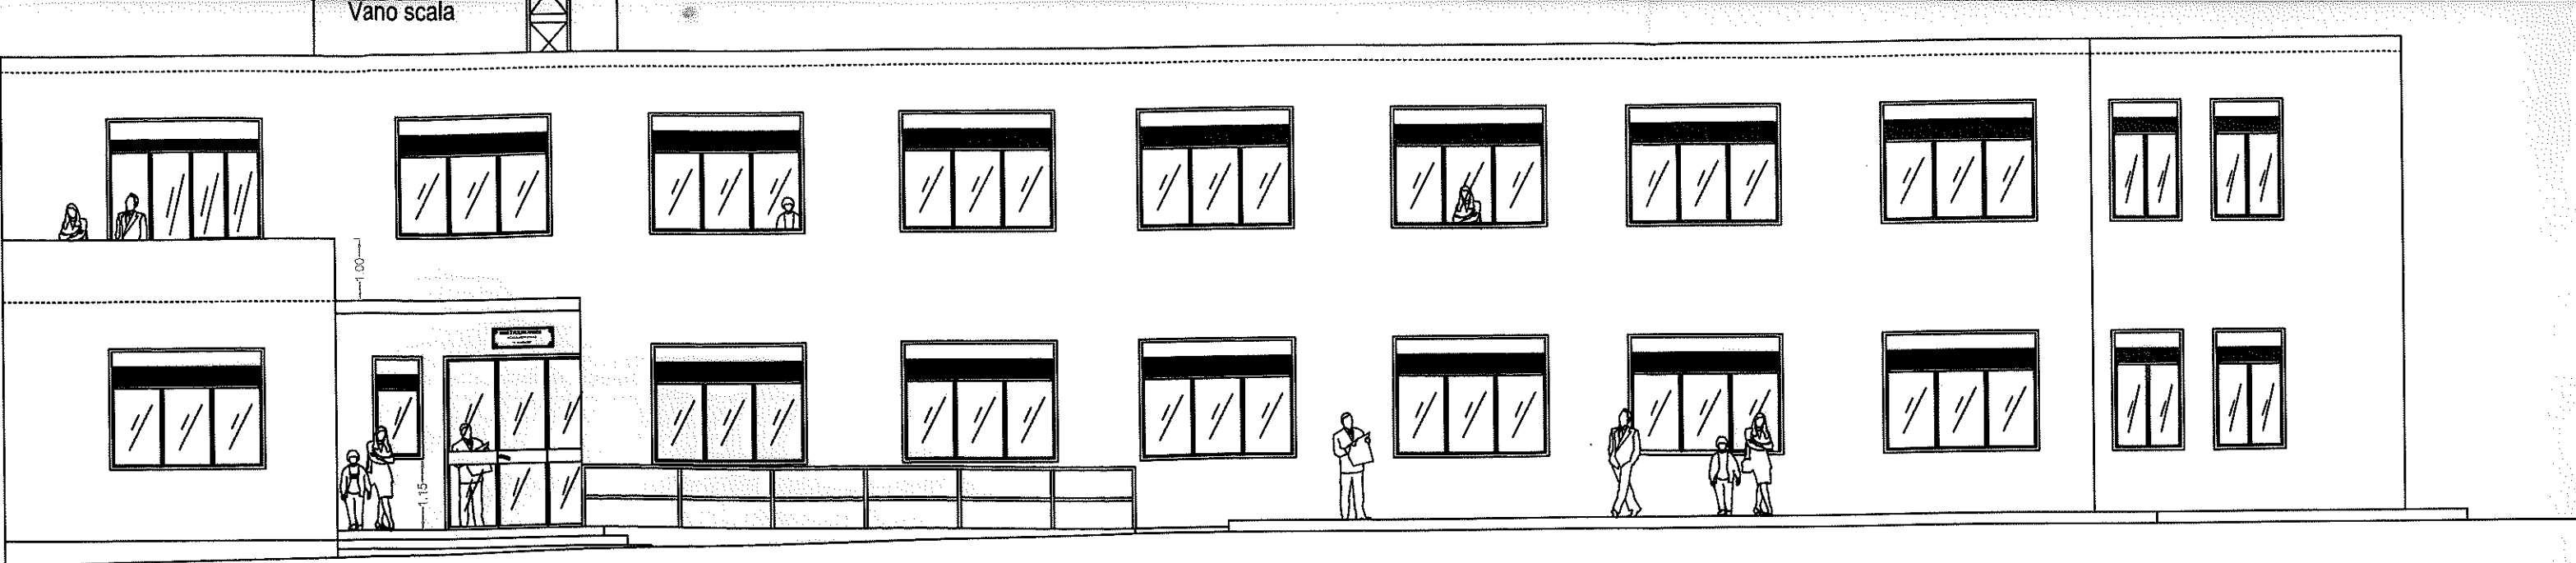

PROSPETTO SUD-EST SCUOLA

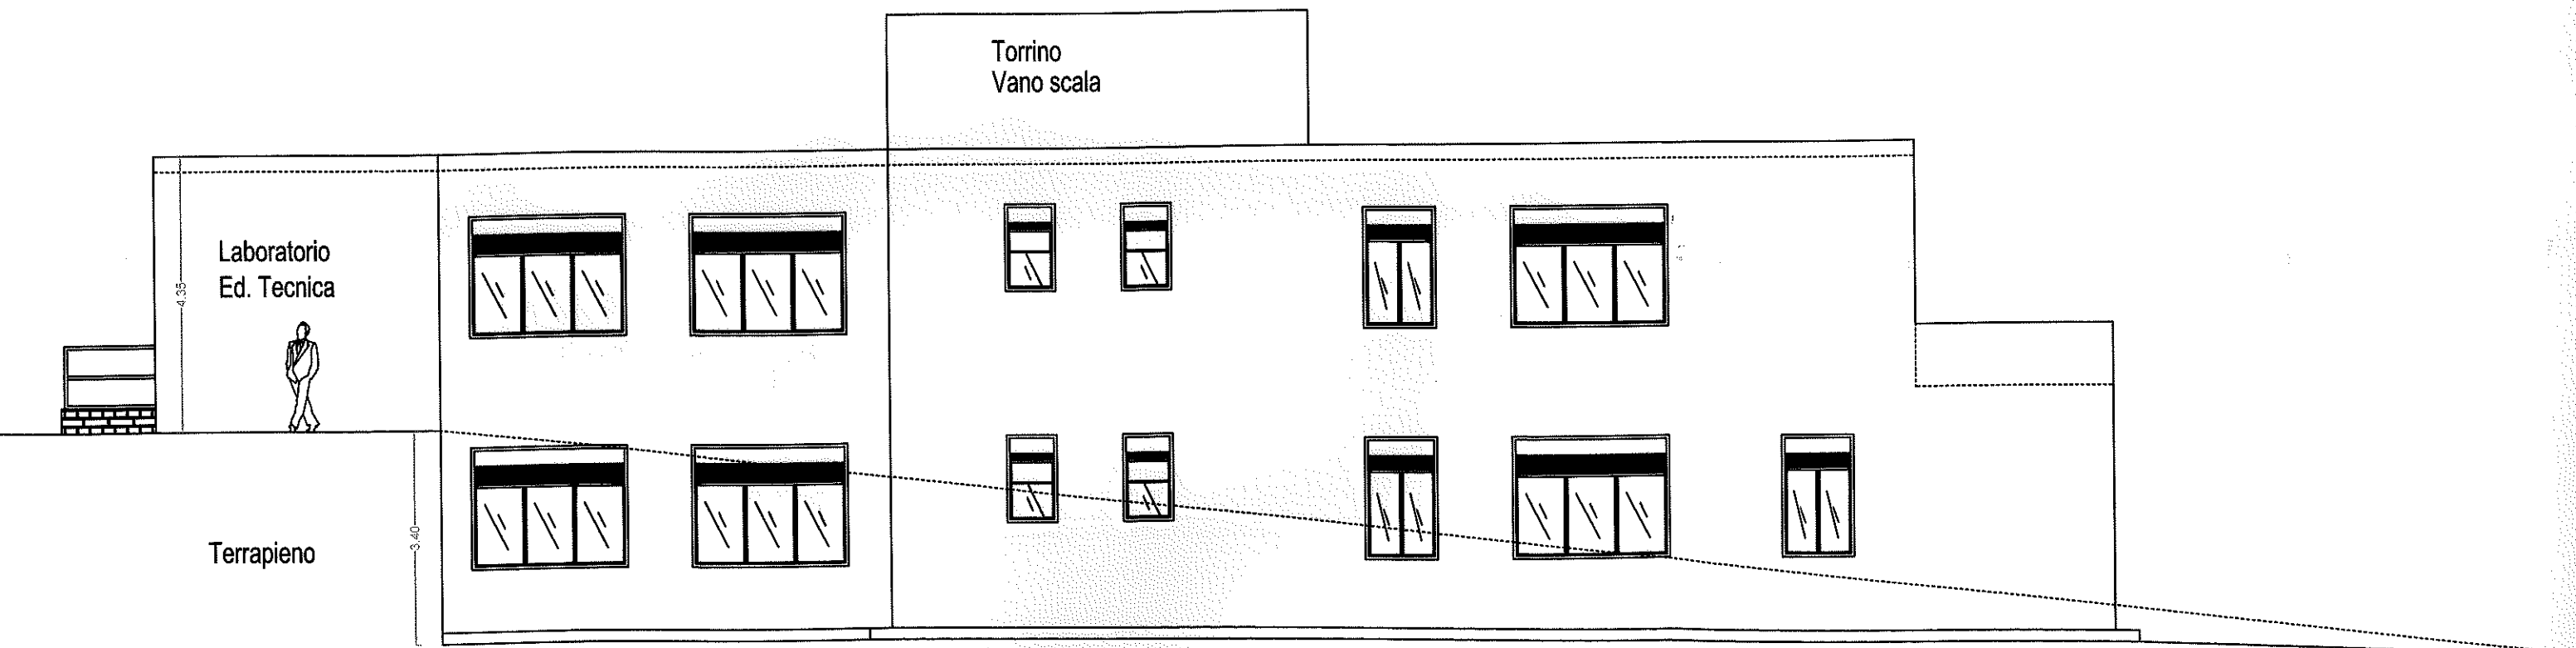


PROSPETTO NORD-OVEST SCUOLA

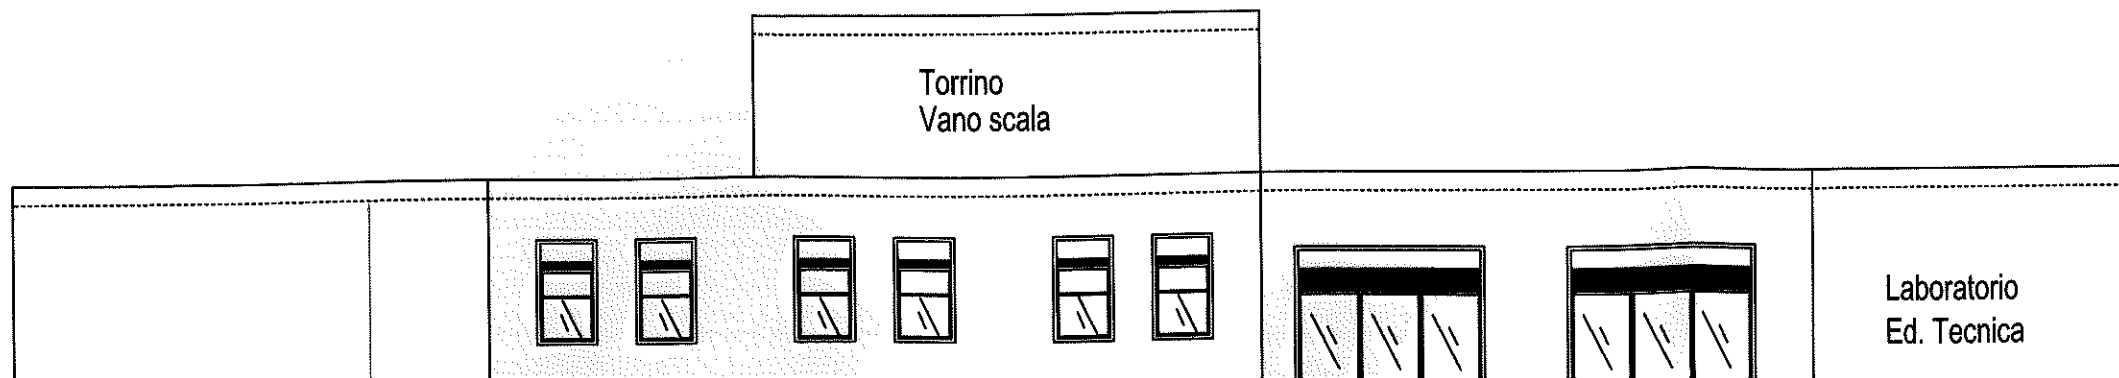

Rampa
Disabili




PROSPETTO LATERALE SUD-OVEST SCUOLA

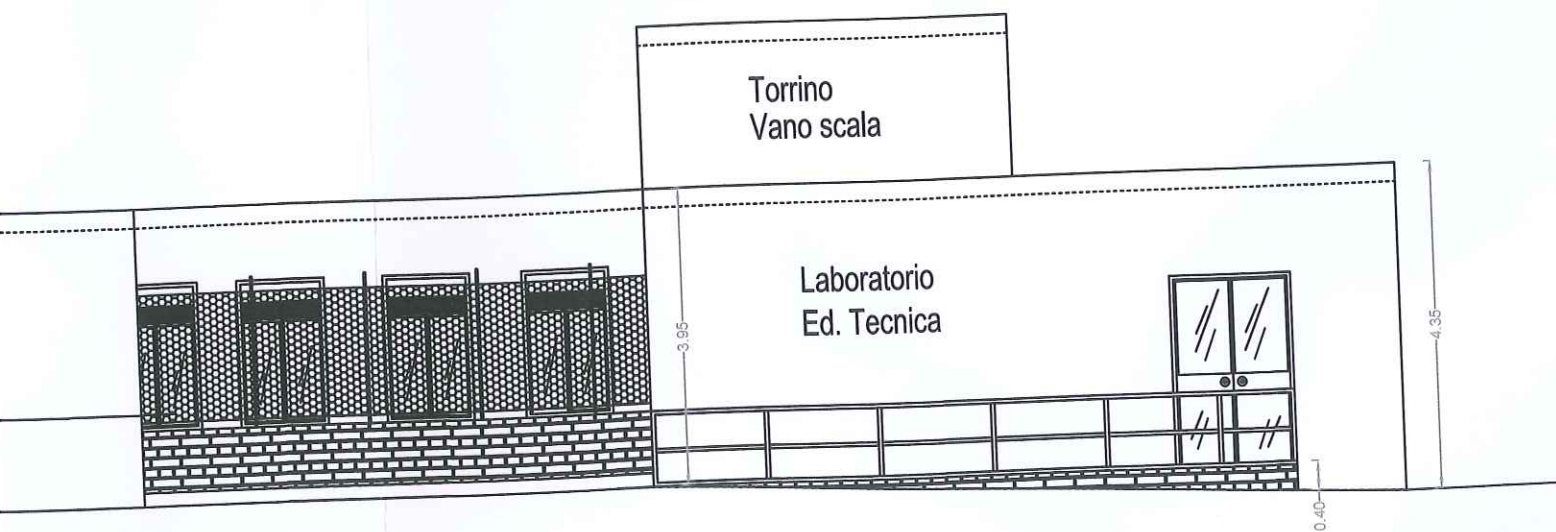


SUD-EST SCUOLA

E B - B' SCUOLA

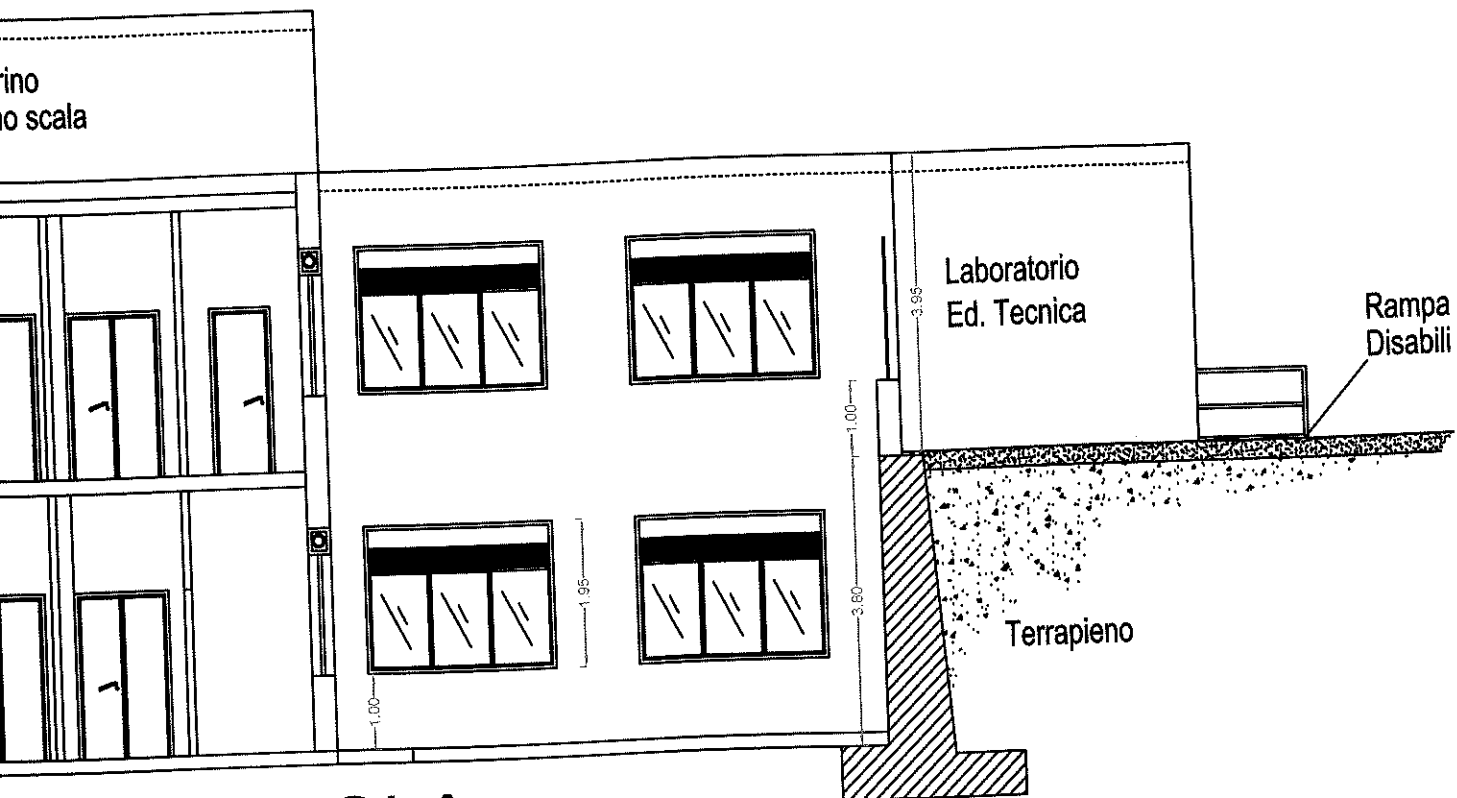

C - C' SCUOLA

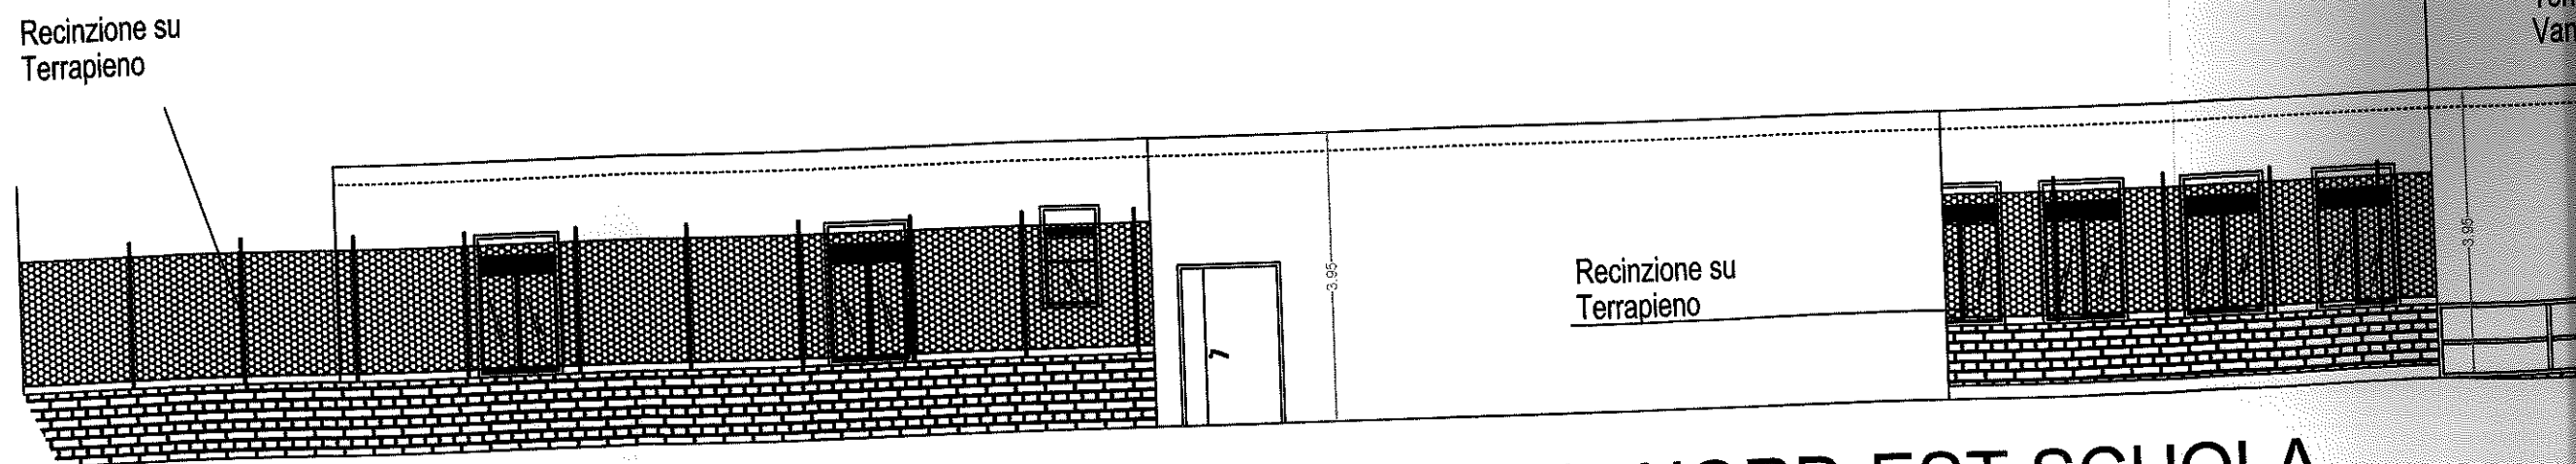

PROSPETTO NORD-EST SCUOLA

Terrapieno

PROSPETTO L

Torr
Van



Terrapieno

PROSPETTO NORD-OVEST SCUOLA

Torrino
Vano scala

Rampa
Disabili

Rampa
Disabili

Riser
idrica

PROSPETTO LATERALE SUD-OVEST SCUOLA

Torrino
Vano scala

Recinzione su
Terrapieno

Laboratorio
Ed. Tecnica

PROSPETTO NORD-EST SCUOLA