


PIANTA COPERTURA

Legenda simboli	
	Modulo
	Quadro elettrico
	Inverter
	Contatore
	Sezionatore
	Interruttore magnetotermico
	Scaricatore
	Cavo unipolare
	Cavo unipolare con neutro
	Cavo unipolare con protezione
	Cavo unipolare con neutro e protezione
	Messa a terra

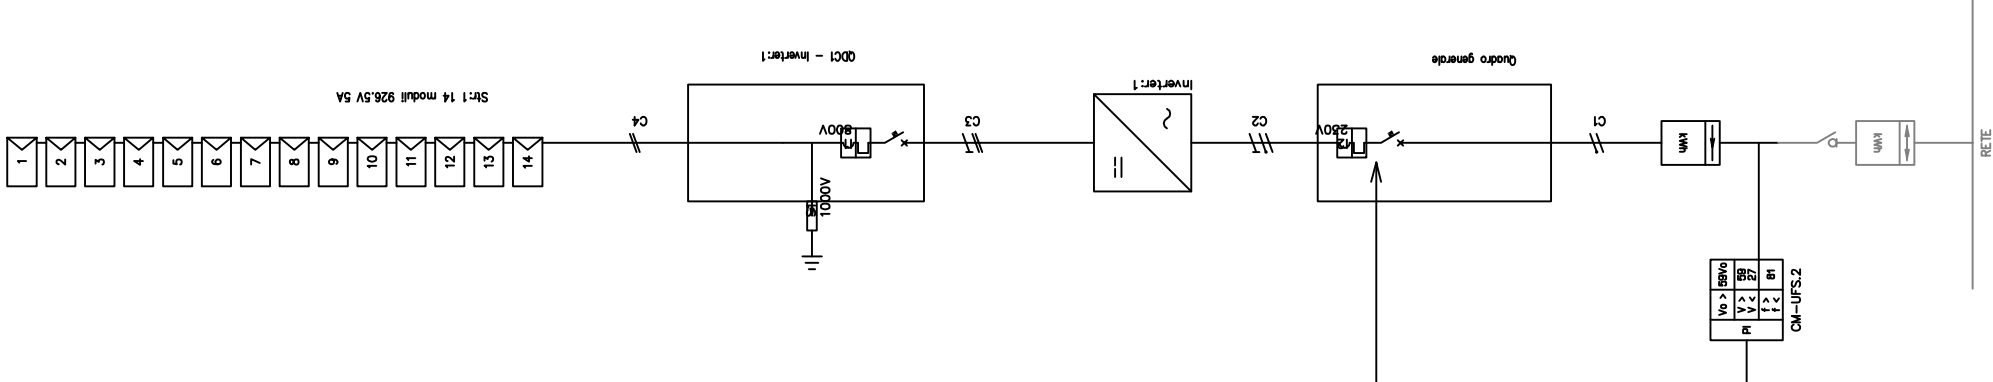

REGIONE SICILIANA
COMUNE DI VALLELUNGA PRATAMENO
Provincia di Caltanissetta


"Adeguamento palestra edificio scolastico
S. Quasimodo alle vigenti disposizioni in materia
di sicurezza e igiene del lavoro
ed abbattimento delle barriere architettoniche"

PROGETTO ESECUTIVO


(D. Lgs. 163/2006, art.93 - D.P.R. 207/2010, art.33 e segg. - L.R. 12/2011)

ELABORATO N.	OGGETTO		SCALA
	B		1:100
B.5	IMPIANTO FOTOVOLTAICO		DATA
	PROGETTISTA UFFICIO TECNICO COMUNALE (Arch. Antonio Francesco Izzo)	RESPONSABILE UNICO DEL PROCEDIMENTO (Geom. Enrico Geraci)	

Generatore fotovoltaico composto da n.14 moduli fotovoltaici
monocristallini da 230Wp. In un'unica stringa

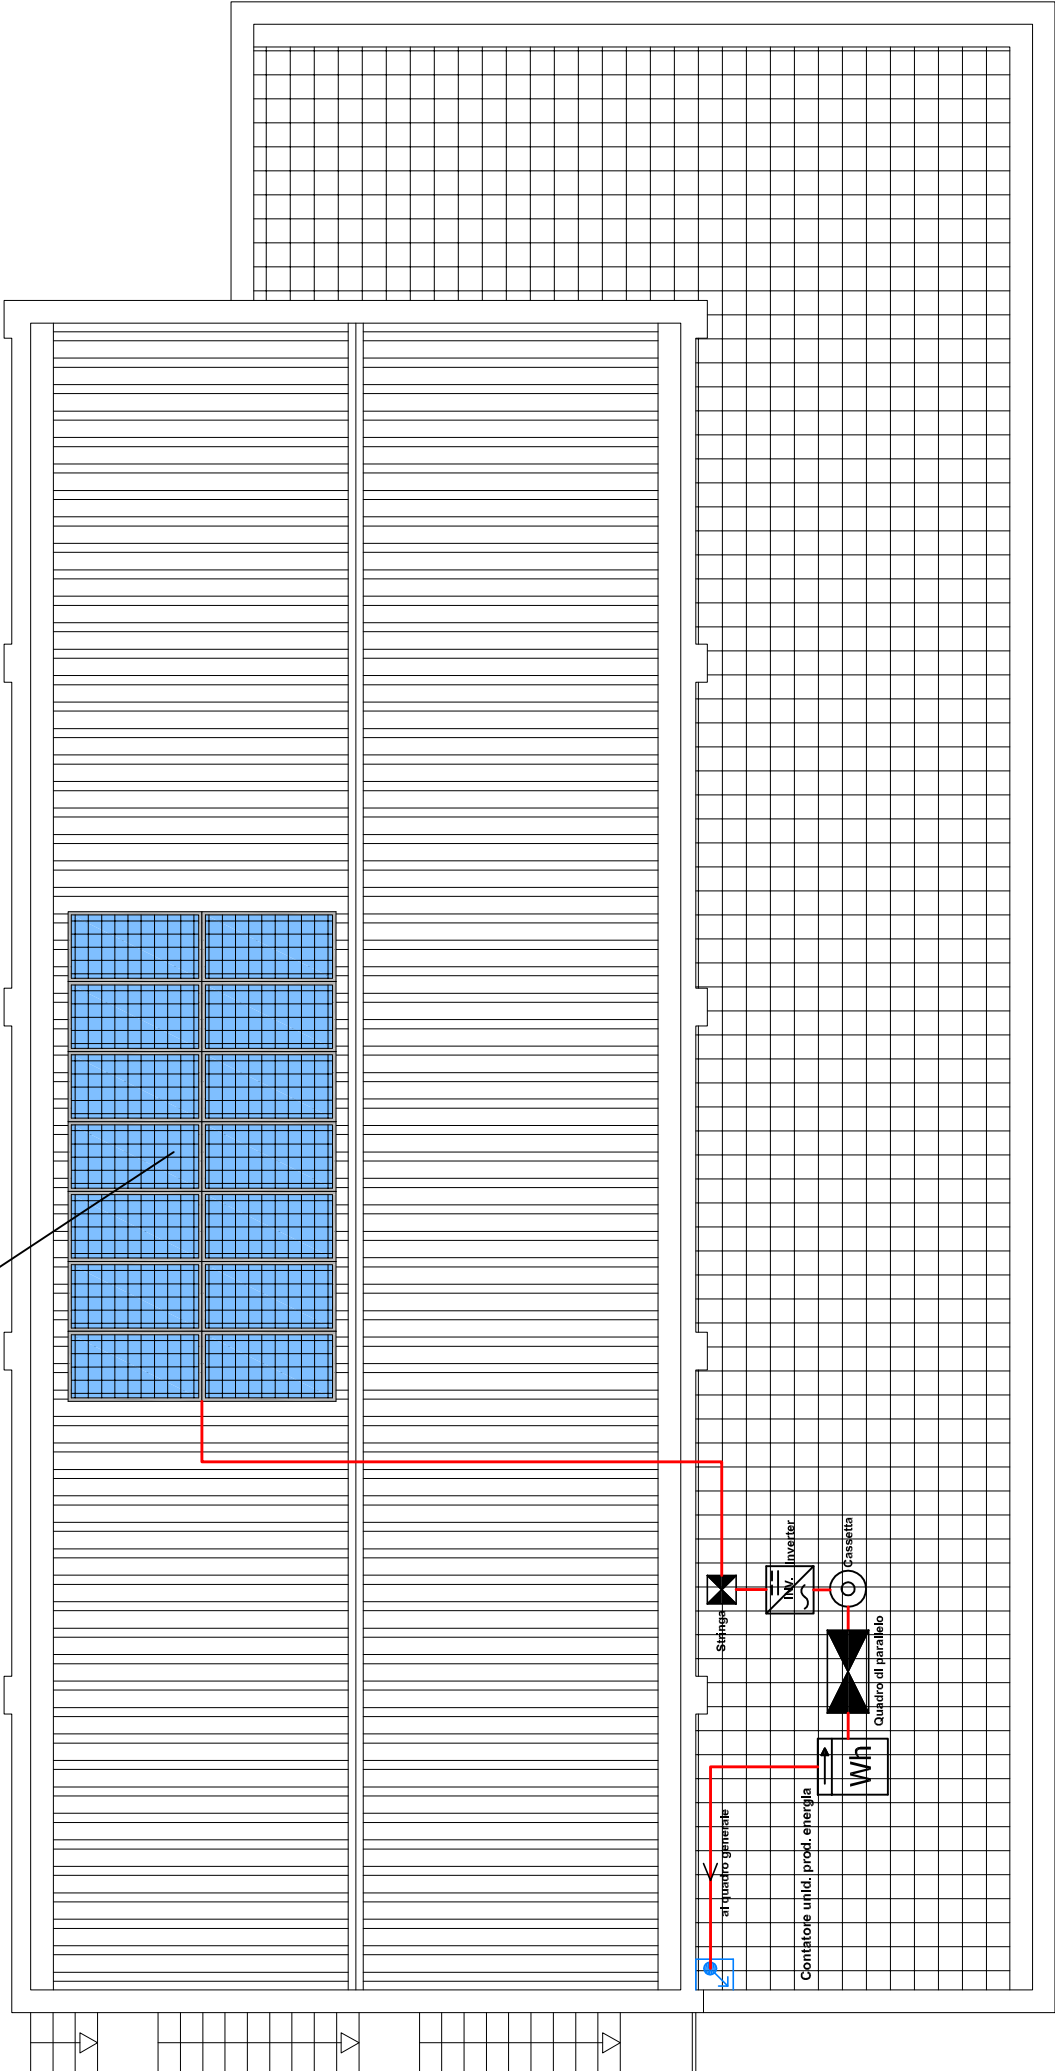

SCALA 1:100

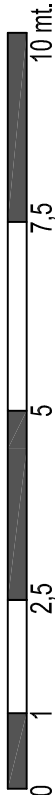

Potenza nominale
3.2 KW

Composizione
1 Inverter 14 moduli