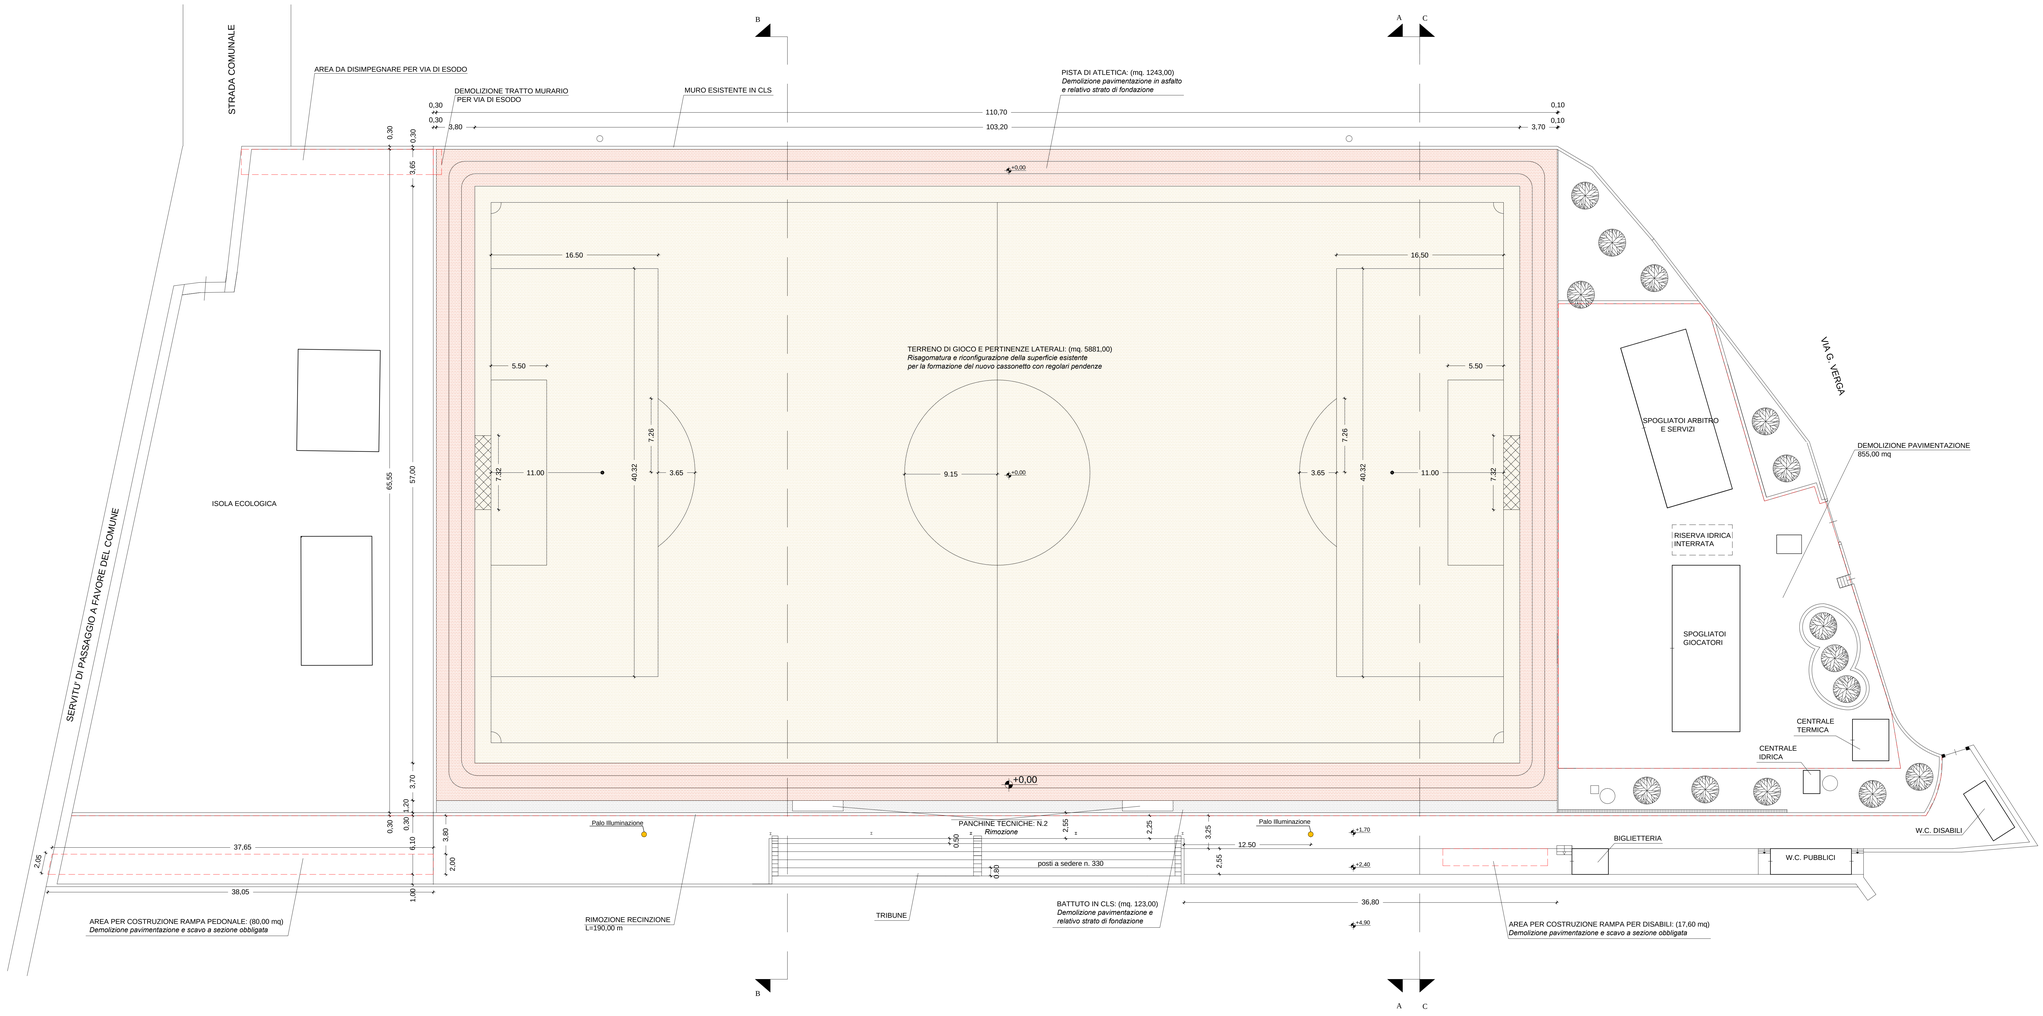

LEGENDA	
	TERRENO DI GIOCO CON MANTO IN SABBIA
	PISTA DI ATLETICA IN ASFALTO
	BATTUTO IN CLS
	PALO DI ILLUMINAZIONE
	INTERVENTI DI DEMOLIZIONE

Scala 1:200

0 5 10 15 20 25 mt

REGIONE SICILIANA

COMUNE DI VALLELUNGA PRATAMENO

PROVINCIA DI CALTANISSETTA

OGGETTO: Lavori di rifacimento del manto di gioco del campo di calcio comunale di Vallelunga Pratameno (CL) da realizzarsi in erba artificiale e adeguamento normativo

PROGETTO ESECUTIVO
D.lgs. 50/2016 e ss.mm.ii.

TAVOLA	ELABORATO	DATA
N. 3	PLANIMETRIA GENERALE_RILIEVO	SETTEMBRE 2020

IL R.U.P. Ufficio Tecnico Comunale Arch. Antonio Francesco Izzo	**IL COMMITTENTE** Comune di Vallelunga Pratameno
IL PROGETTISTA Ufficio Tecnico Comunale Arch. Antonio Francesco Izzo	