SEZIONE A - A

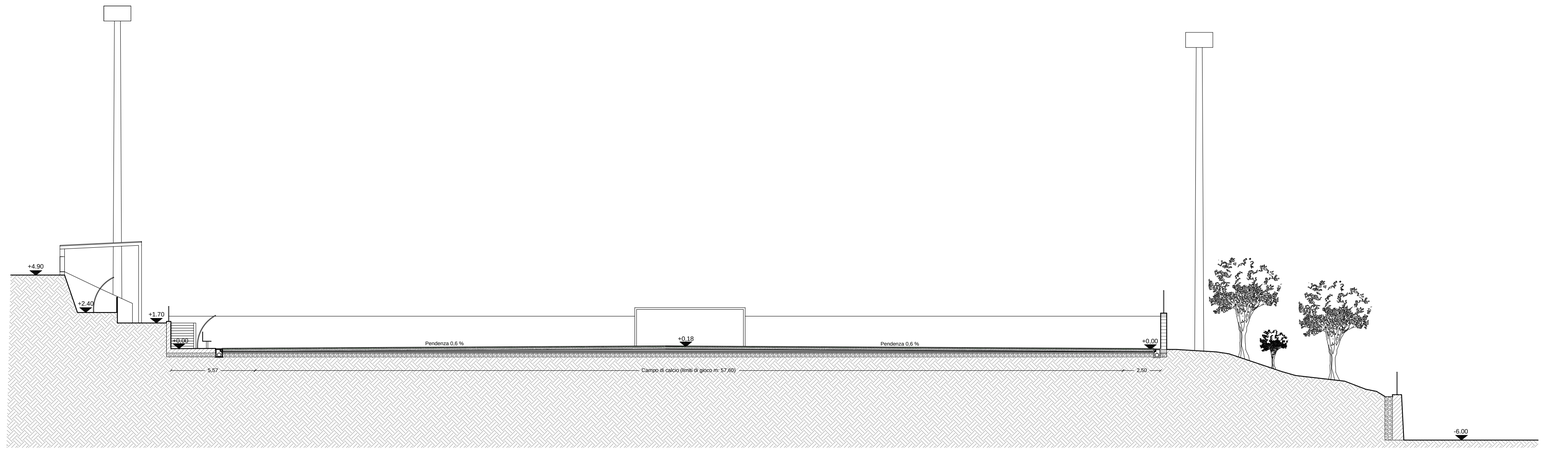

SEZIONE B - B

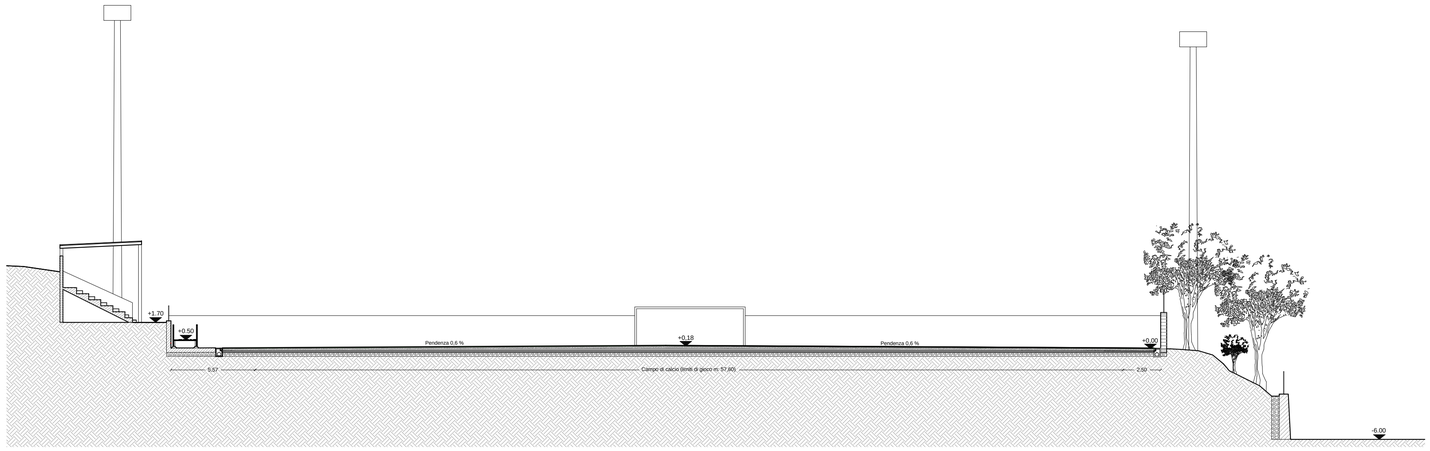

SEZIONE C - C

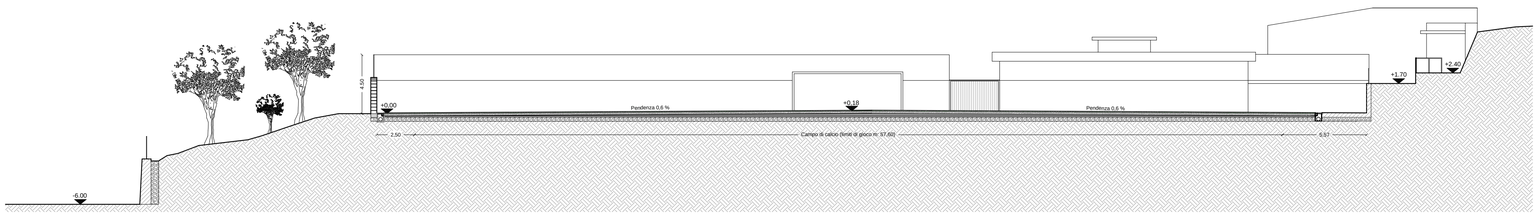

REGIONE SICILIANA

COMUNE DI VALLELUNGA PRATAMENO

PROVINCIA DI CALTANISSETTA

OGGETTO: Lavori di rifacimento del manto di gioco del campo di calcio comunale di Vallelunga Pratameno (CL) da realizzarsi in erba artificiale e adeguamento normativo

PROGETTO ESECUTIVO

D.lgs. 50/2016 e ss.mm.ii.

TAVOLA	ELABORATO	DATA
N. 9	SEZIONI_PROGETTO	SETTEMBRE 2020

IL R.U.P. Ufficio Tecnico Comunale Arch. Antonio Francesco Izzo	**IL COMMITTENTE** Comune di Vallelunga Pratameno
IL PROGETTISTA Ufficio Tecnico Comunale Arch. Antonio Francesco Izzo	