



Finanziato
dall'Unione europea
NextGenerationEU



COMUNE DI VALLELUNGA PRATAMENO
LIBERO CONSORZIO COMUNALE DI CALTANISSETTA



Agencia per la Coesione Territoriale

PROGETTO ESECUTIVO


OGGETTO: Ristrutturazione di un immobile confiscato e conversione in centro a finalit  sociali (centro antiviolenza di genere e casa di accoglienza).
PROGETTO AGGIORNATO GIUGNO 2023

TAV. 3 - EDIFICIO "A" - PIANTE PROSPETTI E SEZIONI STATO ATTUALE



STAZIONE APPALTANTE: COMUNE DI VALLELUNGA PRATAMENO

IL PROGETTISTA
Ufficio Tecnico Comunale
Arch. Antonio Francesco Izzo



IL R.U.P.
Ufficio Tecnico Comunale
Arch. Antonio Francesco Izzo

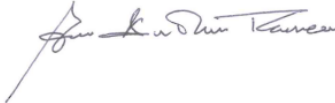



Data: giugno 2023

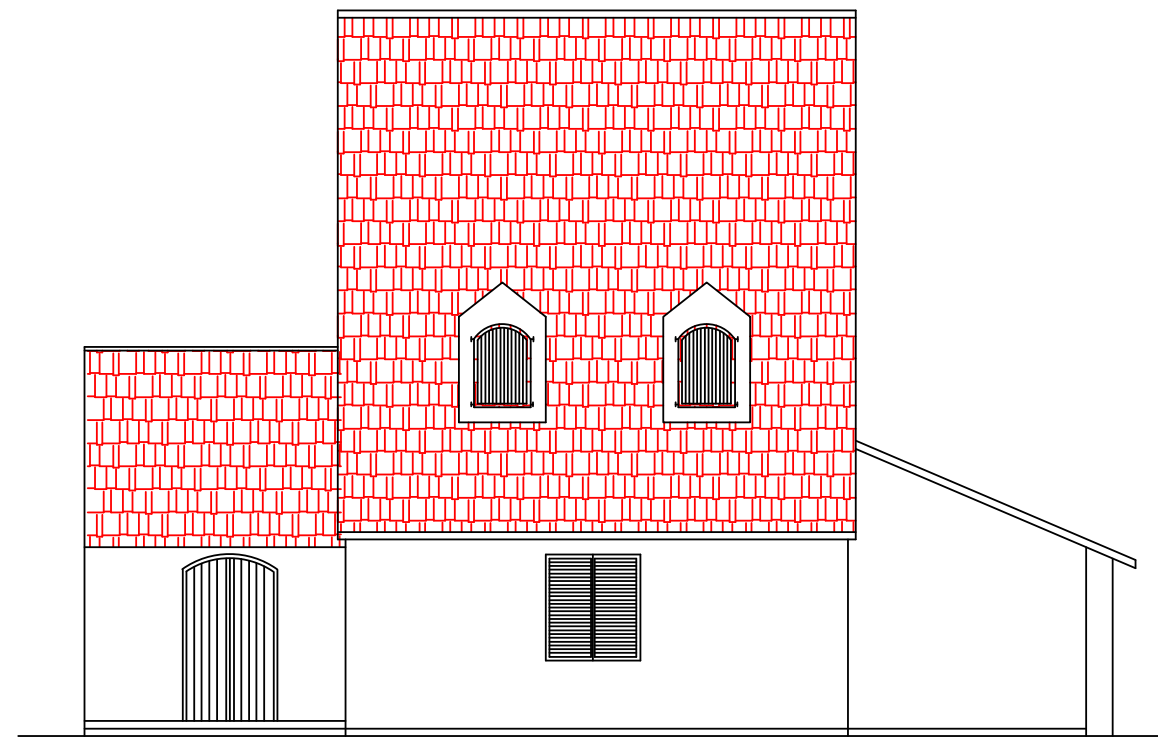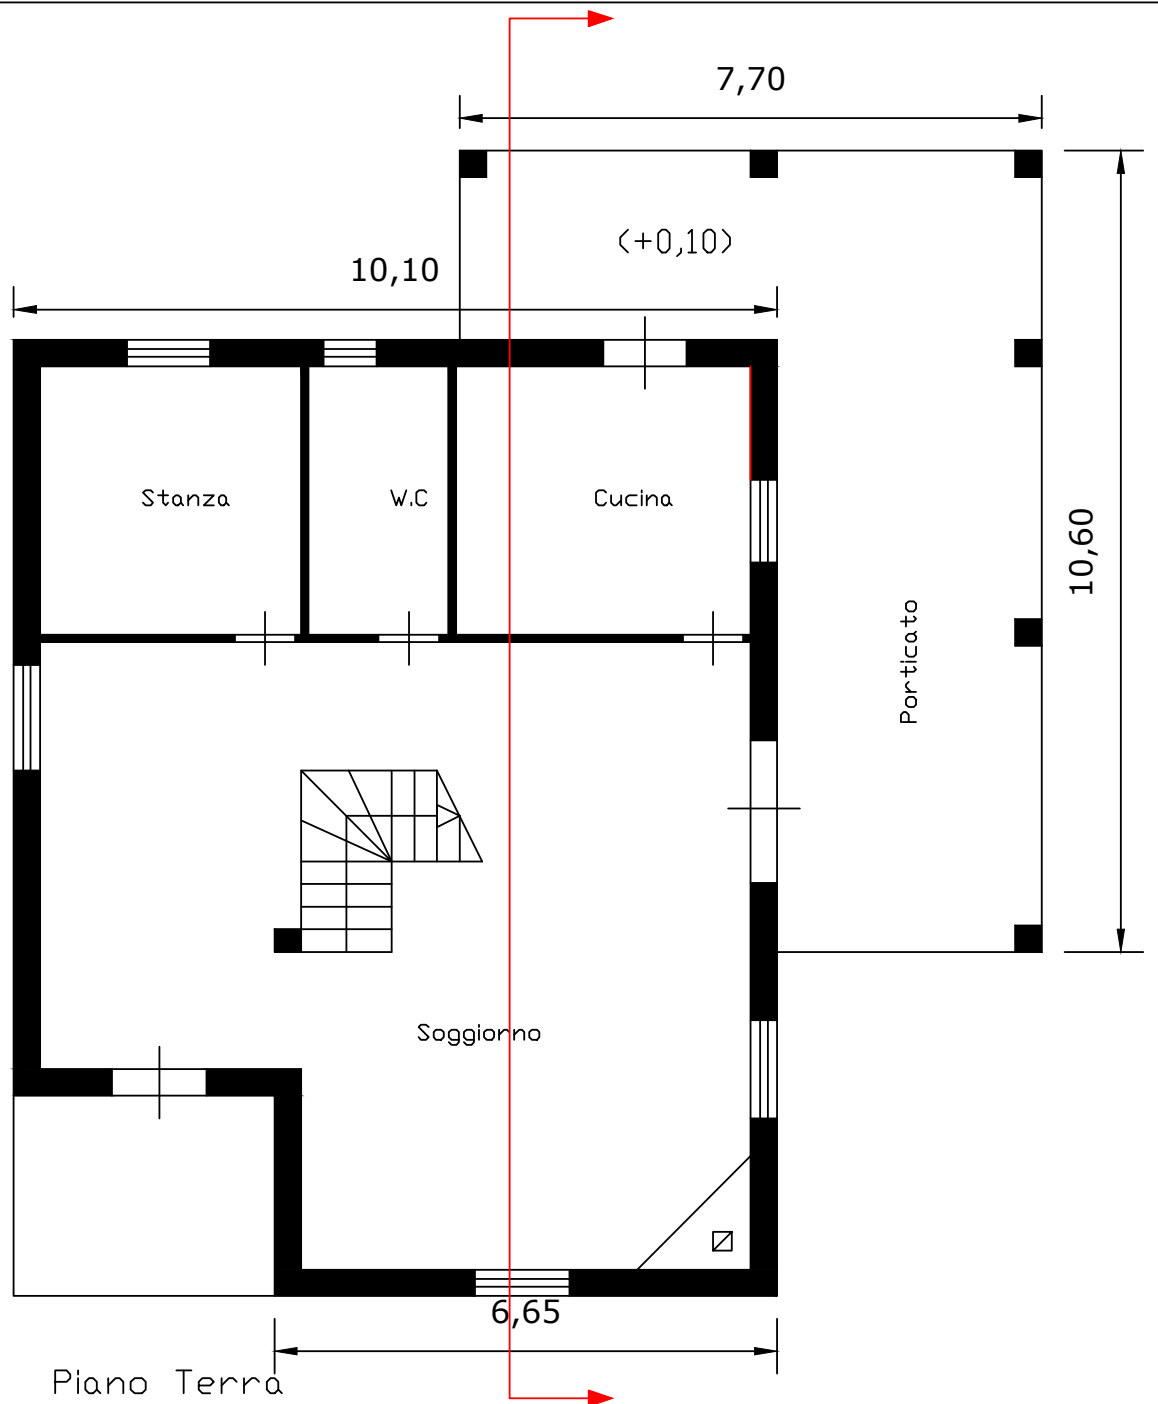


PROSPETTO SUD

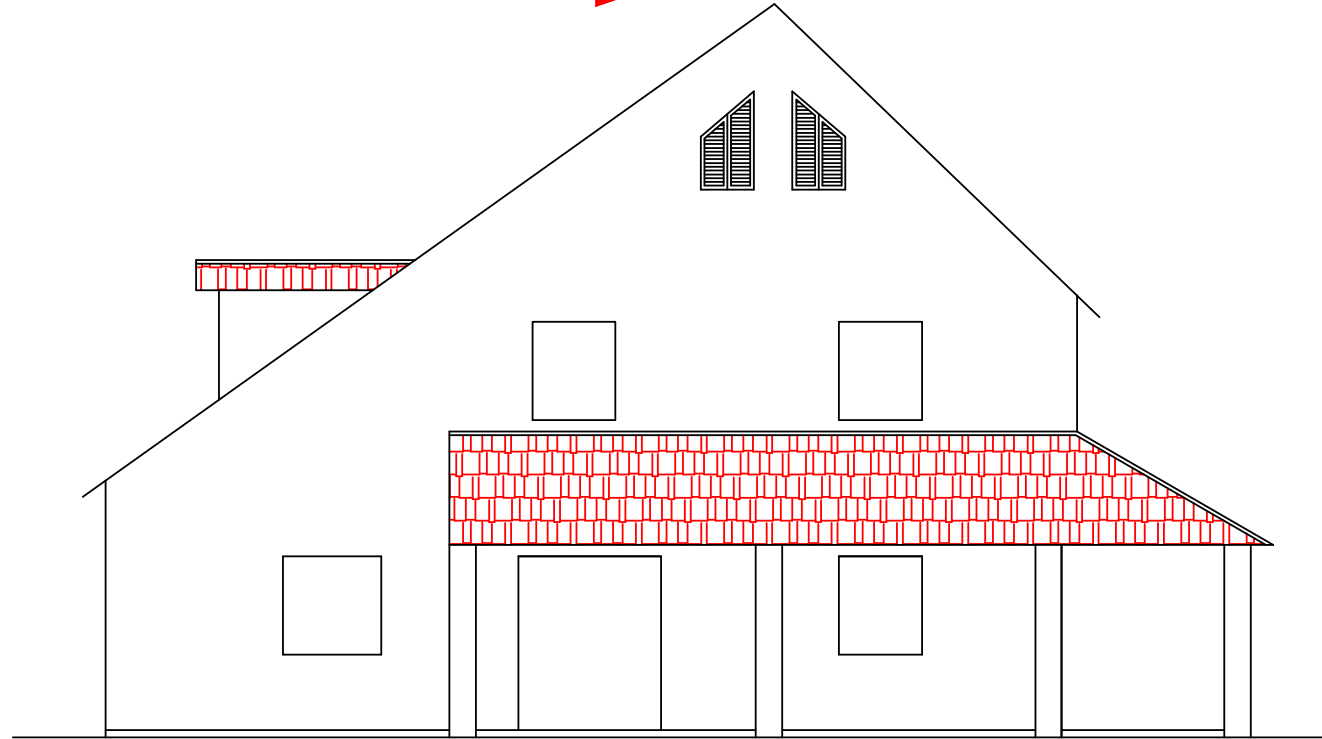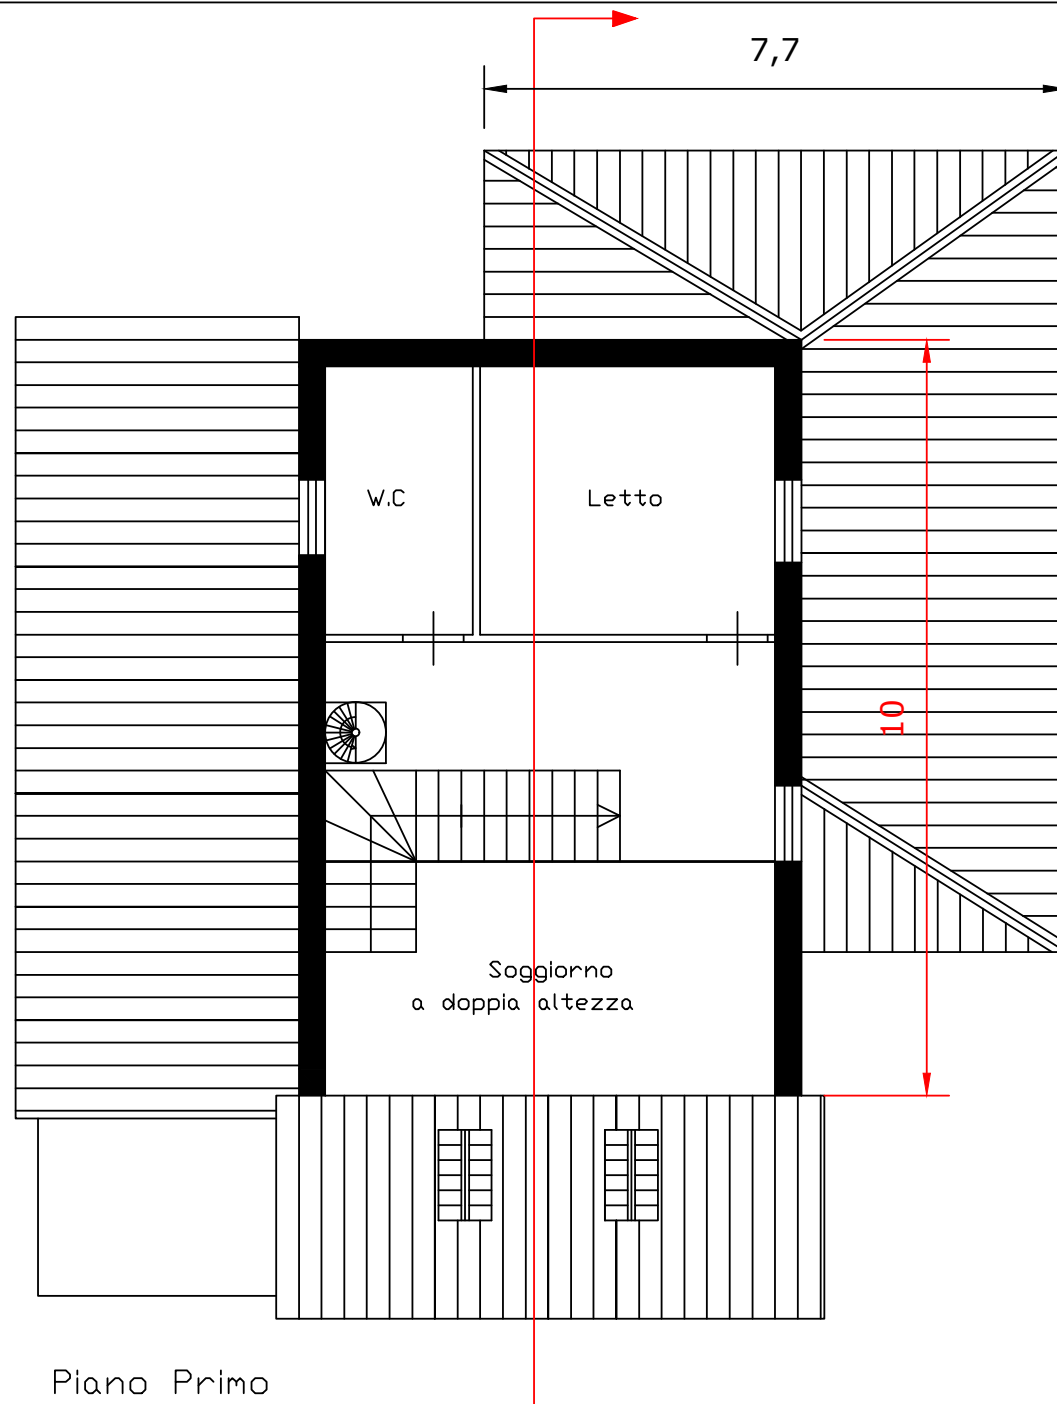


PROSPETTO EST

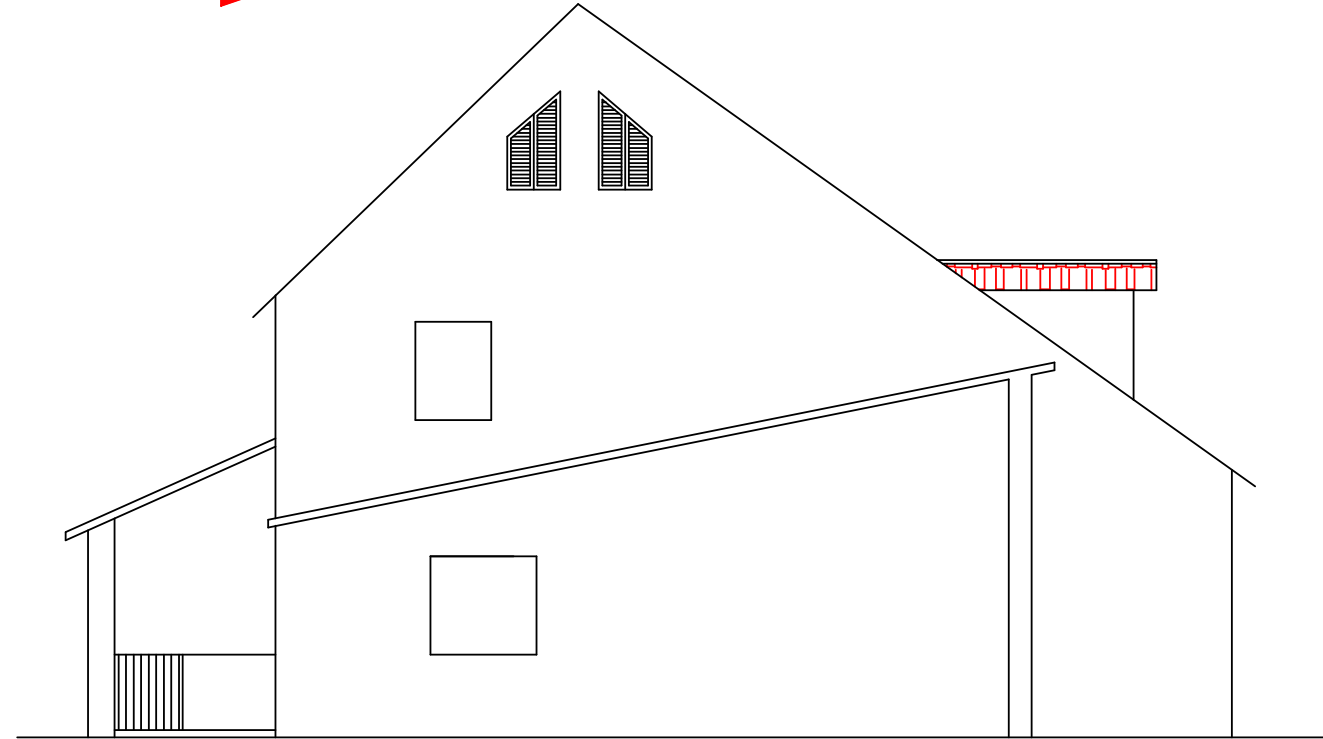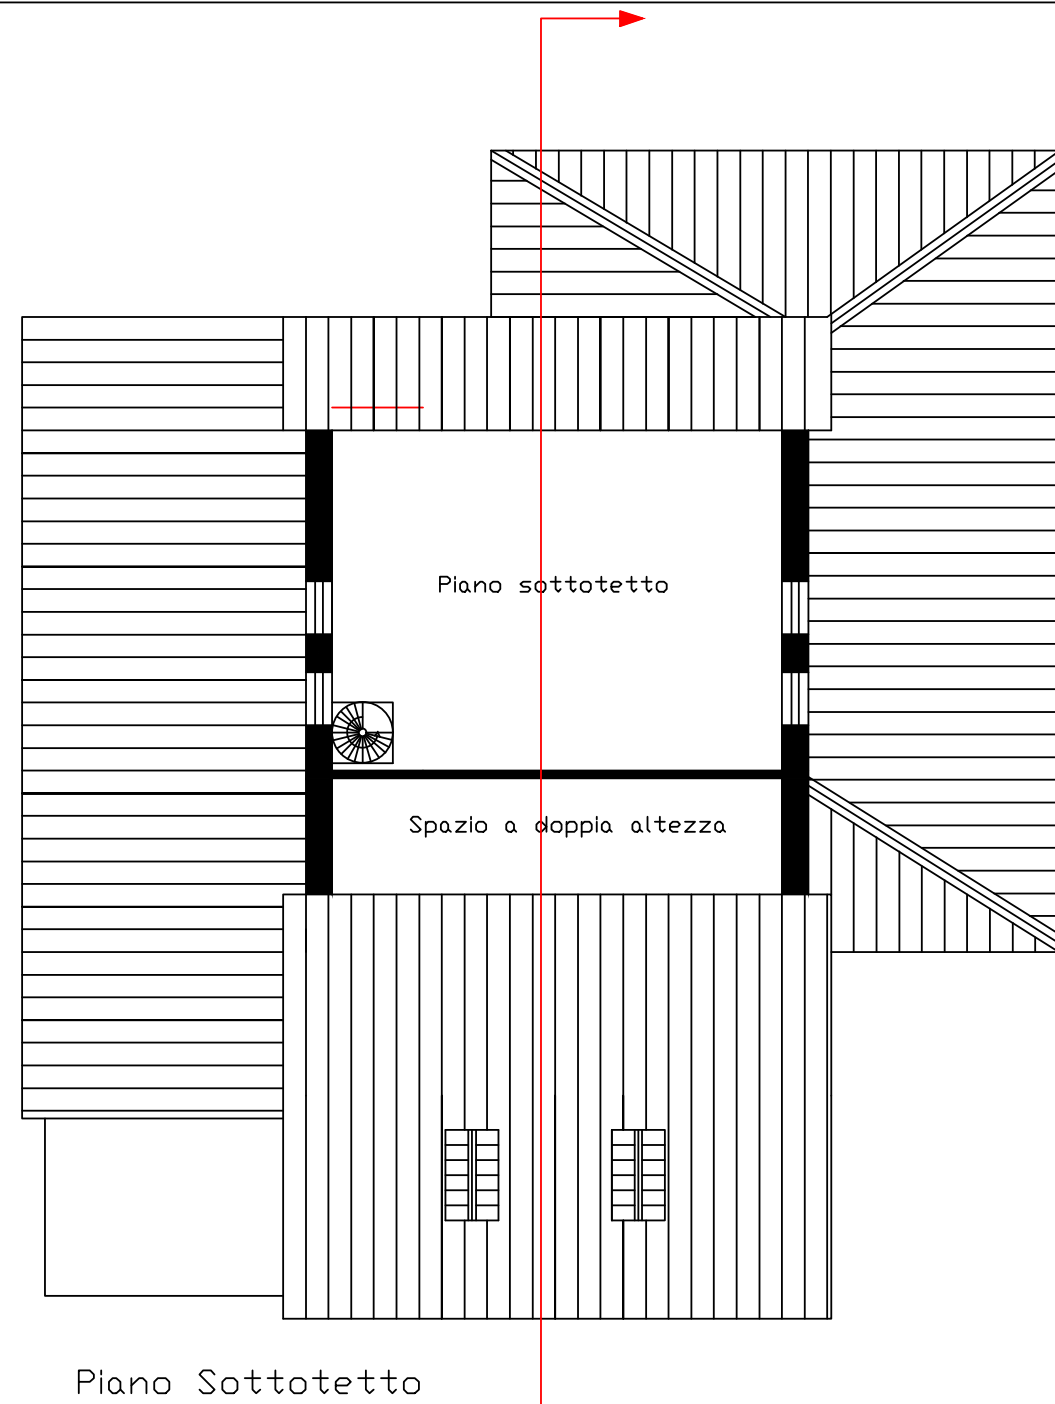


PROSPETTO OVEST

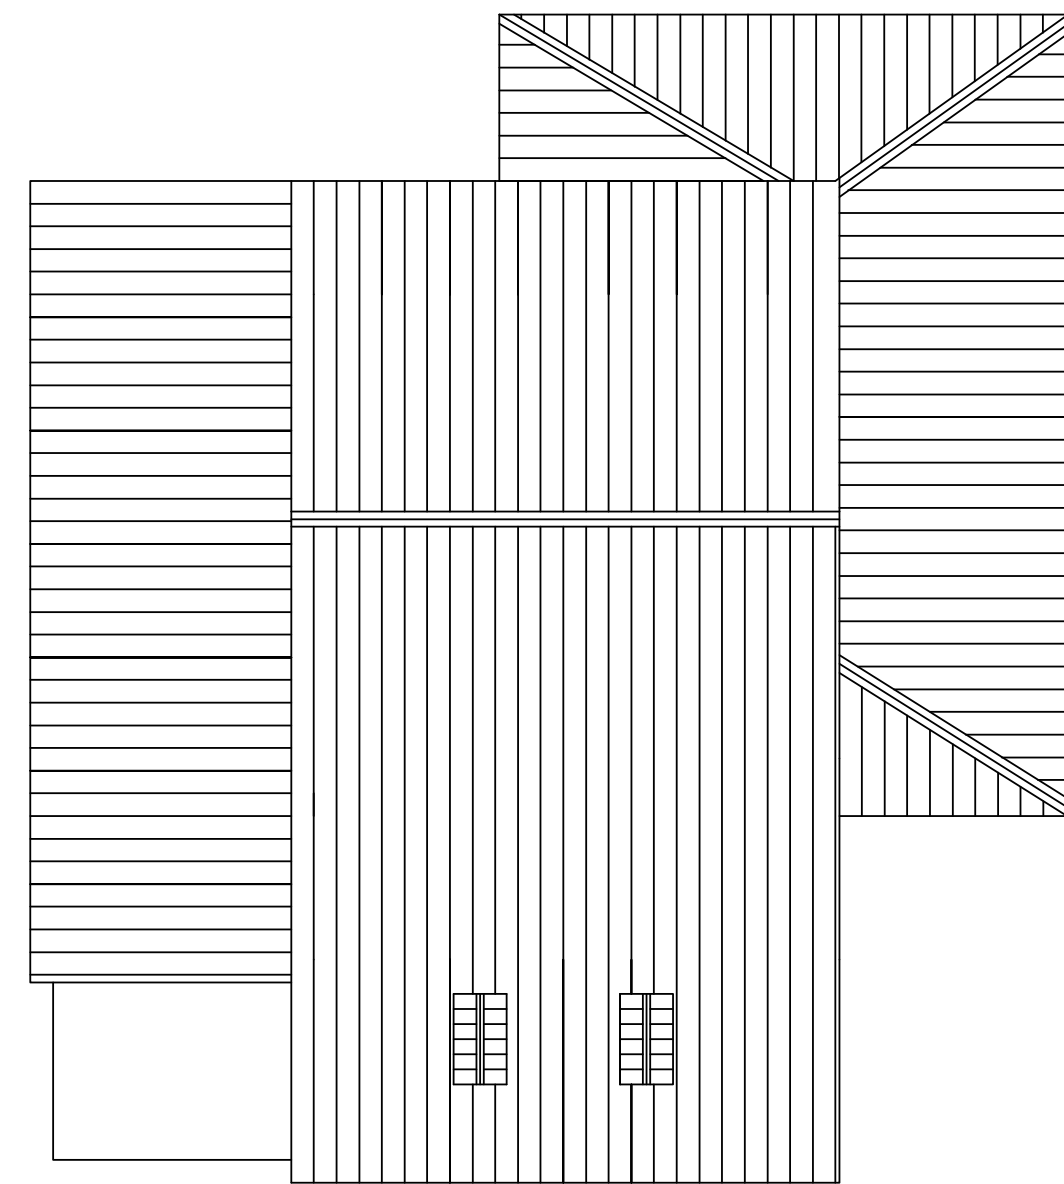

Copertura

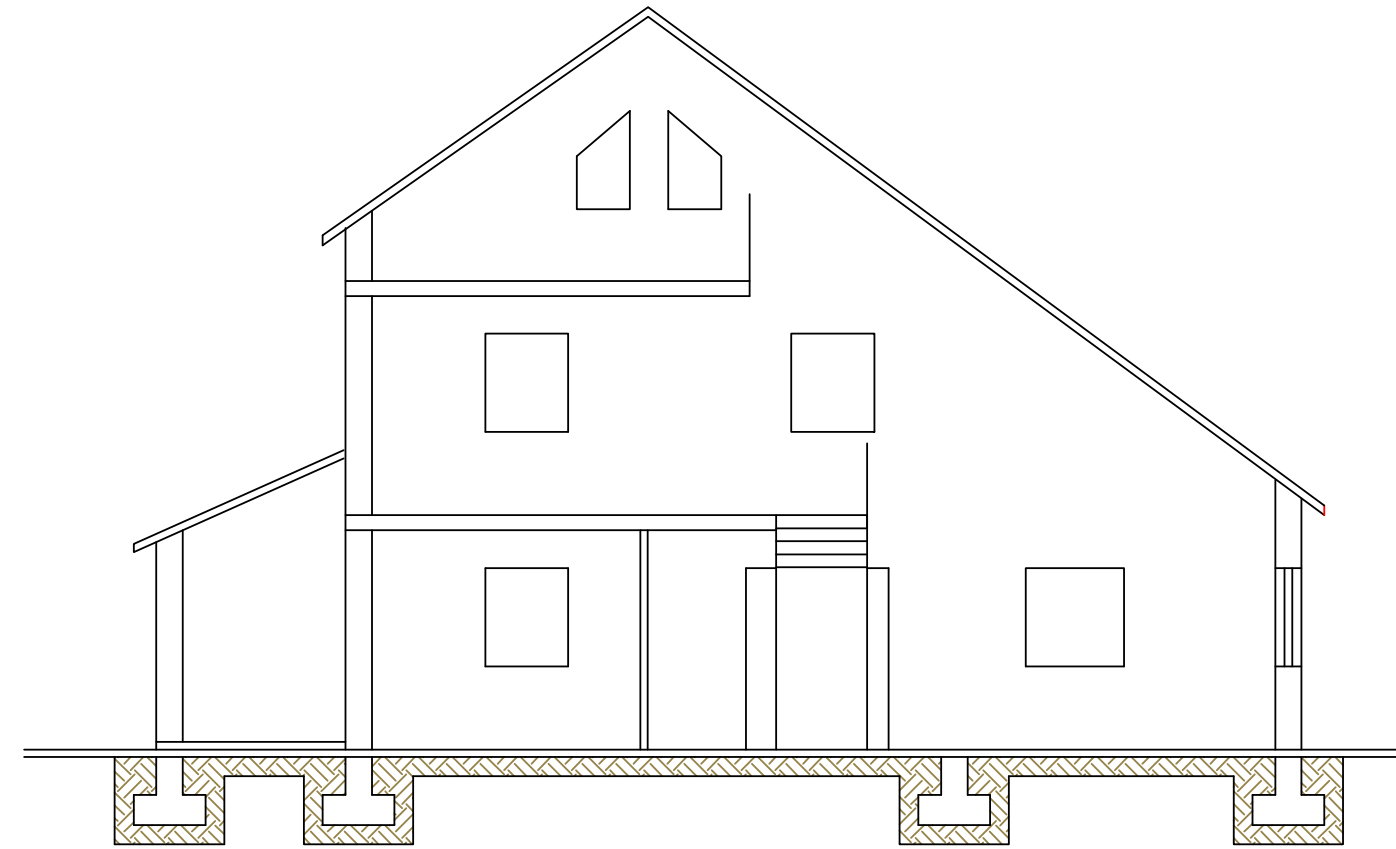

SEZIONE A-A

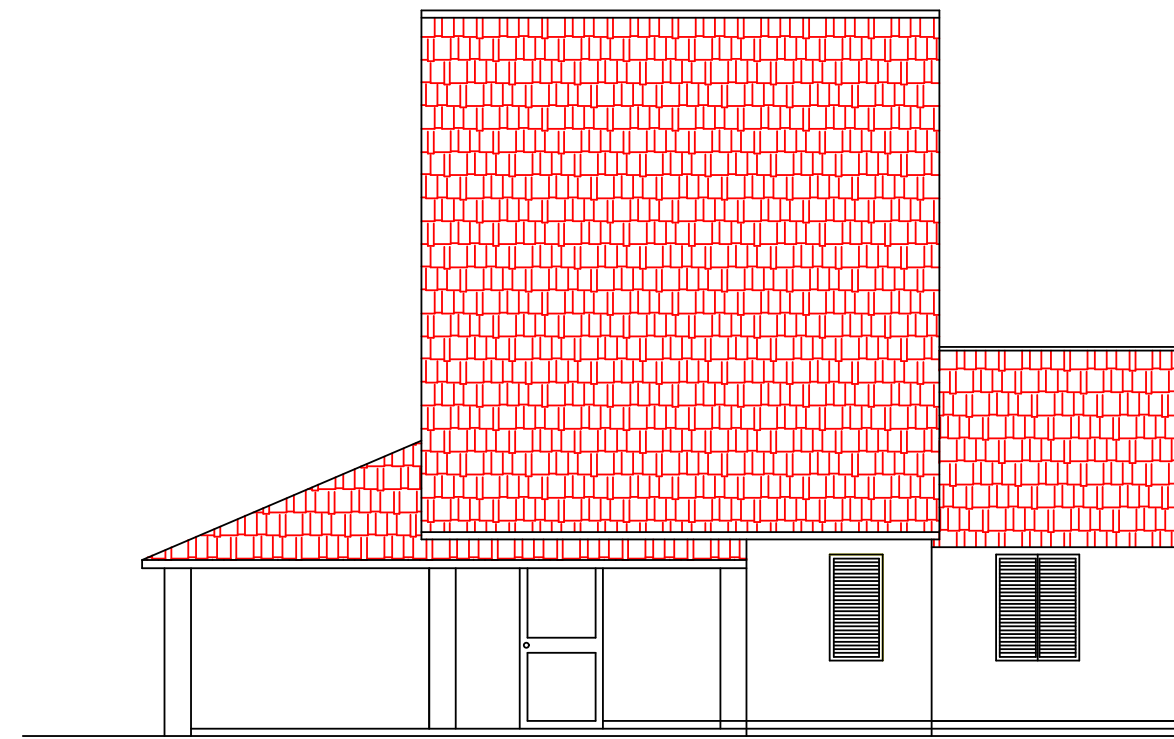

PROSPETTO NORD