



Finanziato
dall'Unione europea
NextGenerationEU



Agencia per la Coesione Territoriale



COMUNE DI VALLELUNGA PRATAMENO
LIBERO CONSORZIO COMUNALE DI CALTANISSETTA

PROGETTO ESECUTIVO


OGGETTO: Ristrutturazione di un immobile confiscato e conversione in centro a
finalità sociali (centro antiviolenza di genere e casa di accoglienza).
PROGETTO AGGIORNATO GIUGNO 2023

**TAV. 4.1 - EDIFICIO "B" - PIANTE PROSPETTI E SEZIONI STATO DI
PROGETTO**

STAZIONE APPALTANTE: COMUNE DI VALLELUNGA PRATAMENO

IL PROGETTISTA

Ufficio Tecnico Comunale
Arch. Antonio Francesco Izzo


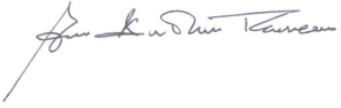


IL R.U.P.


Ufficio Tecnico Comunale
Arch. Antonio Francesco Izzo



Data: giugno 2023

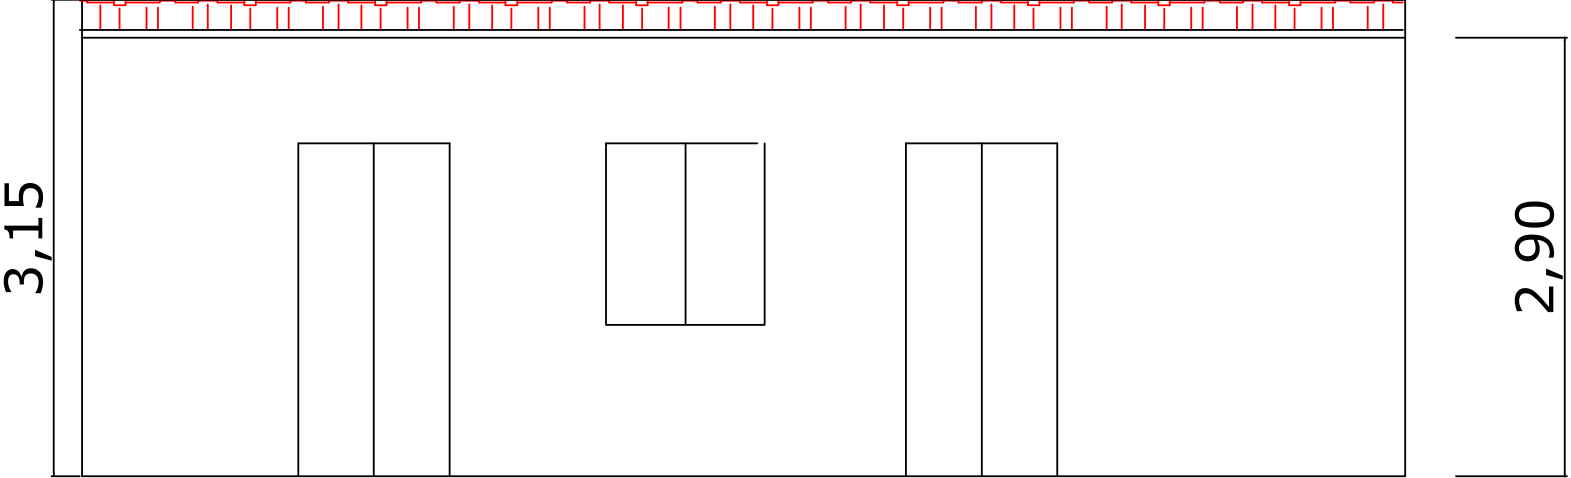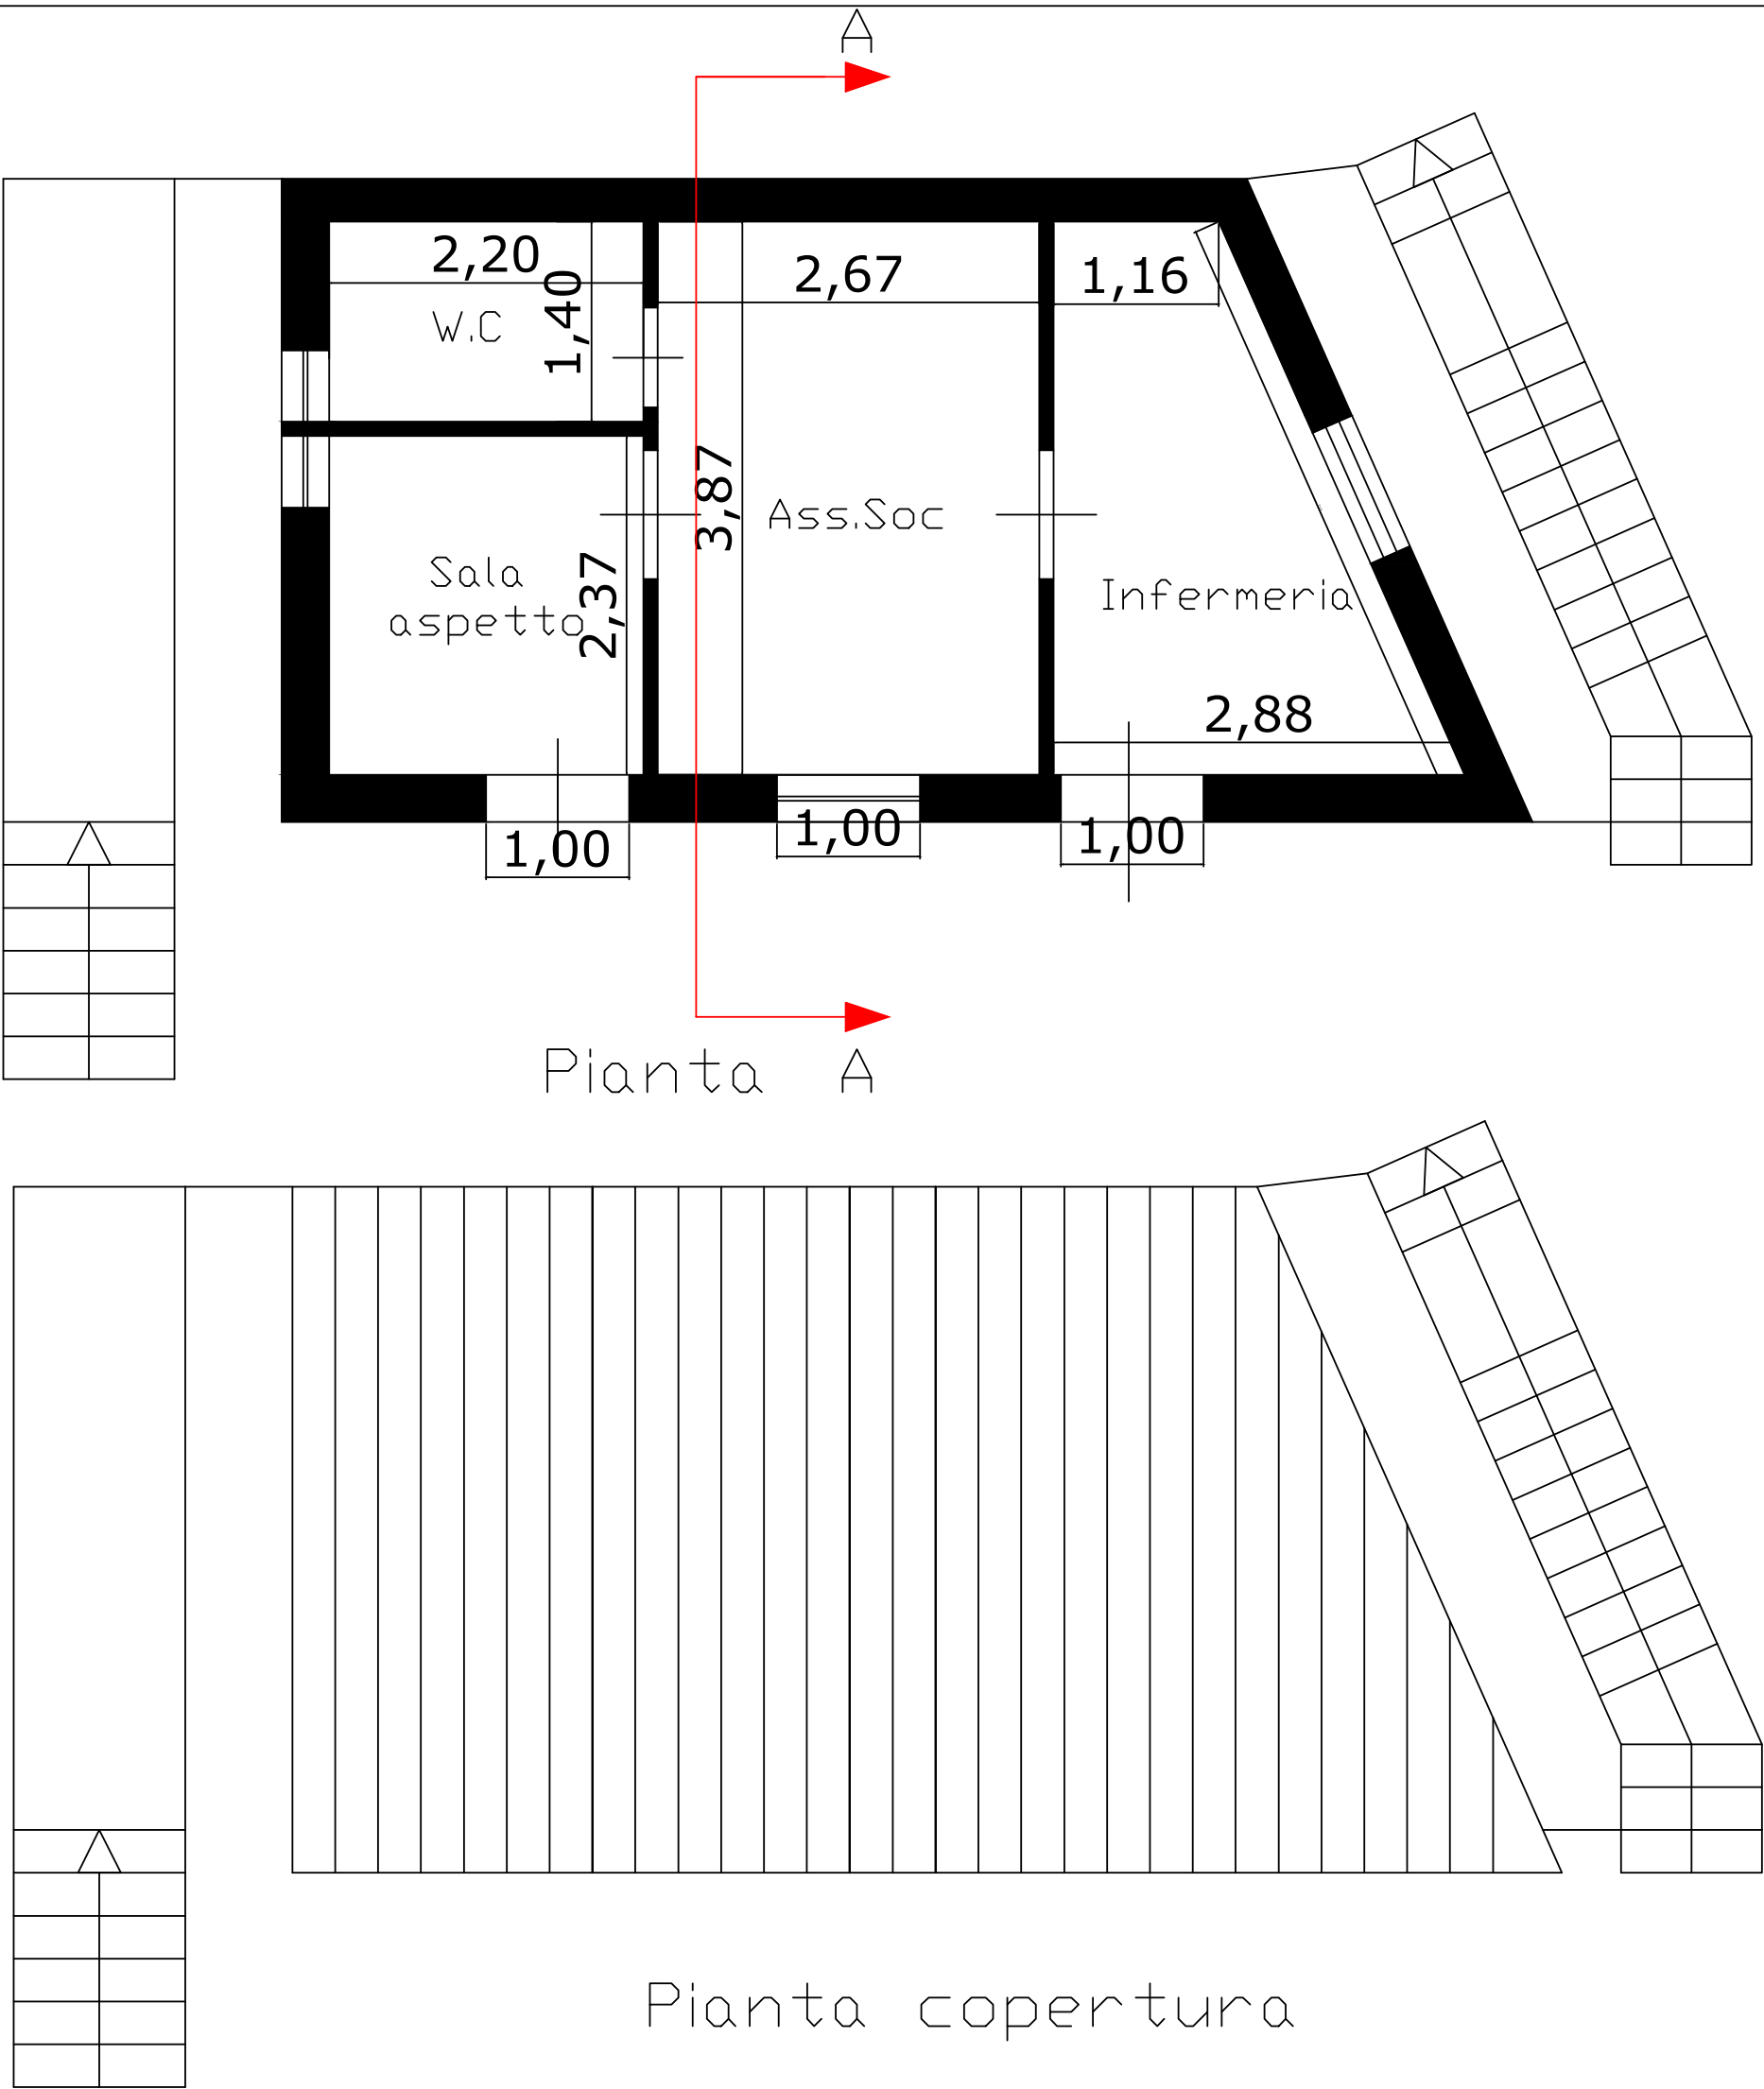

Prospetto

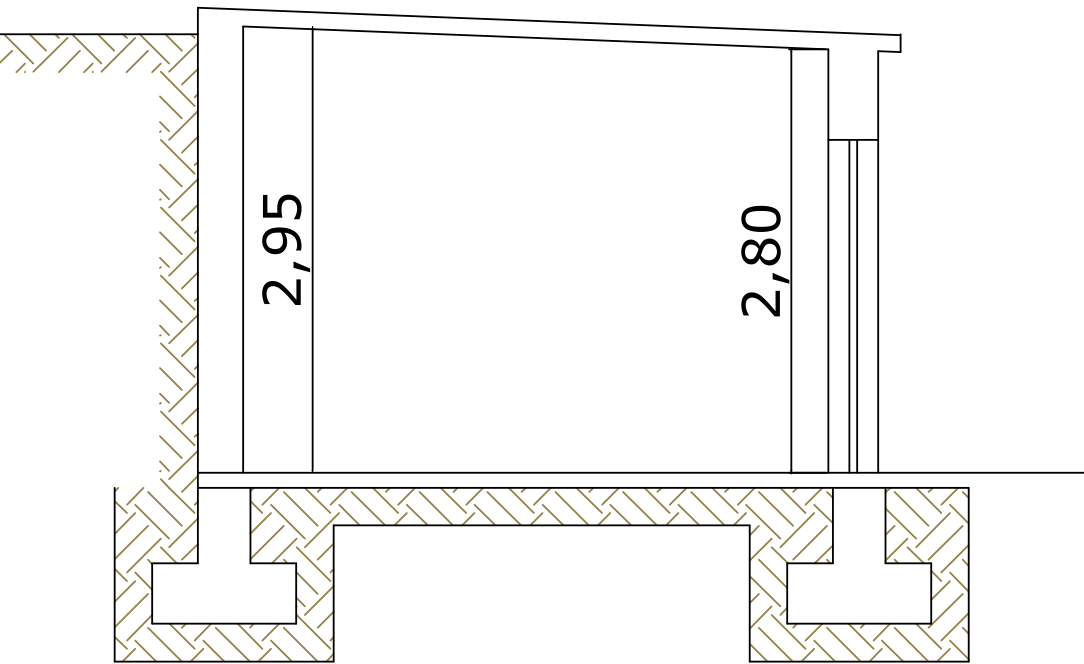

Sezione