

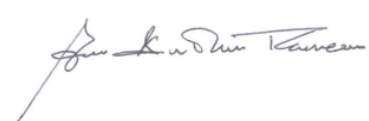
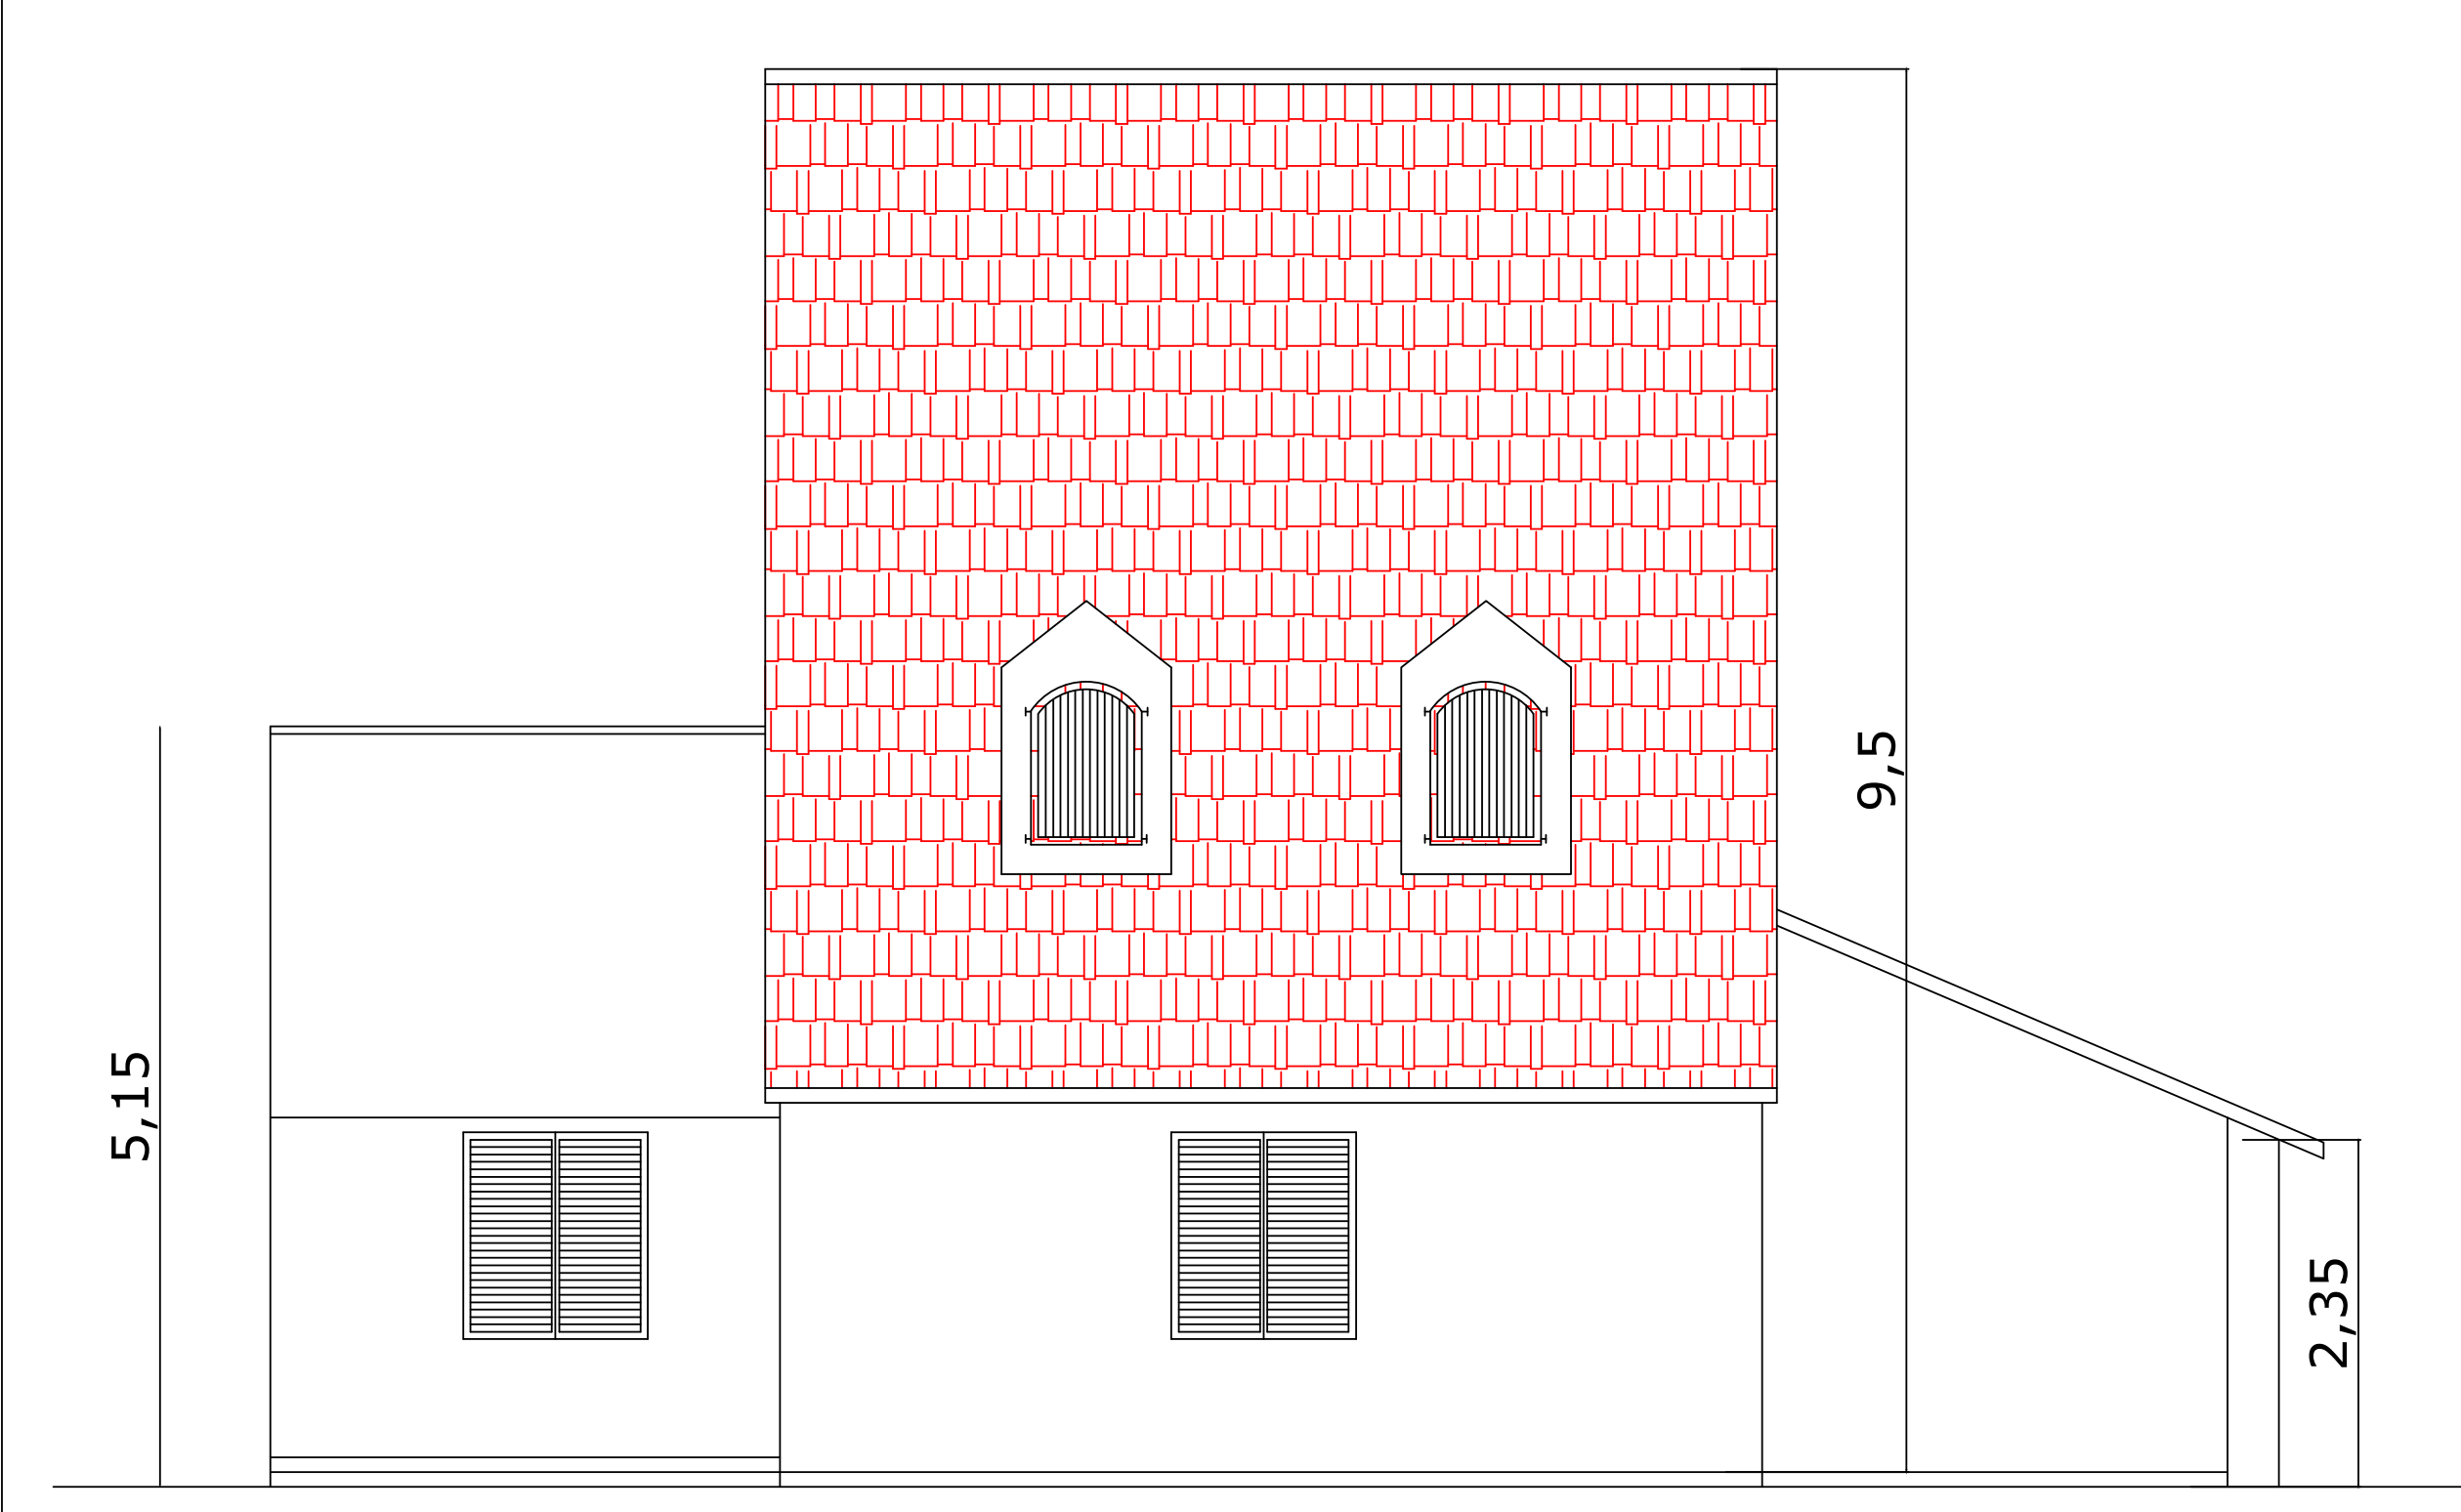
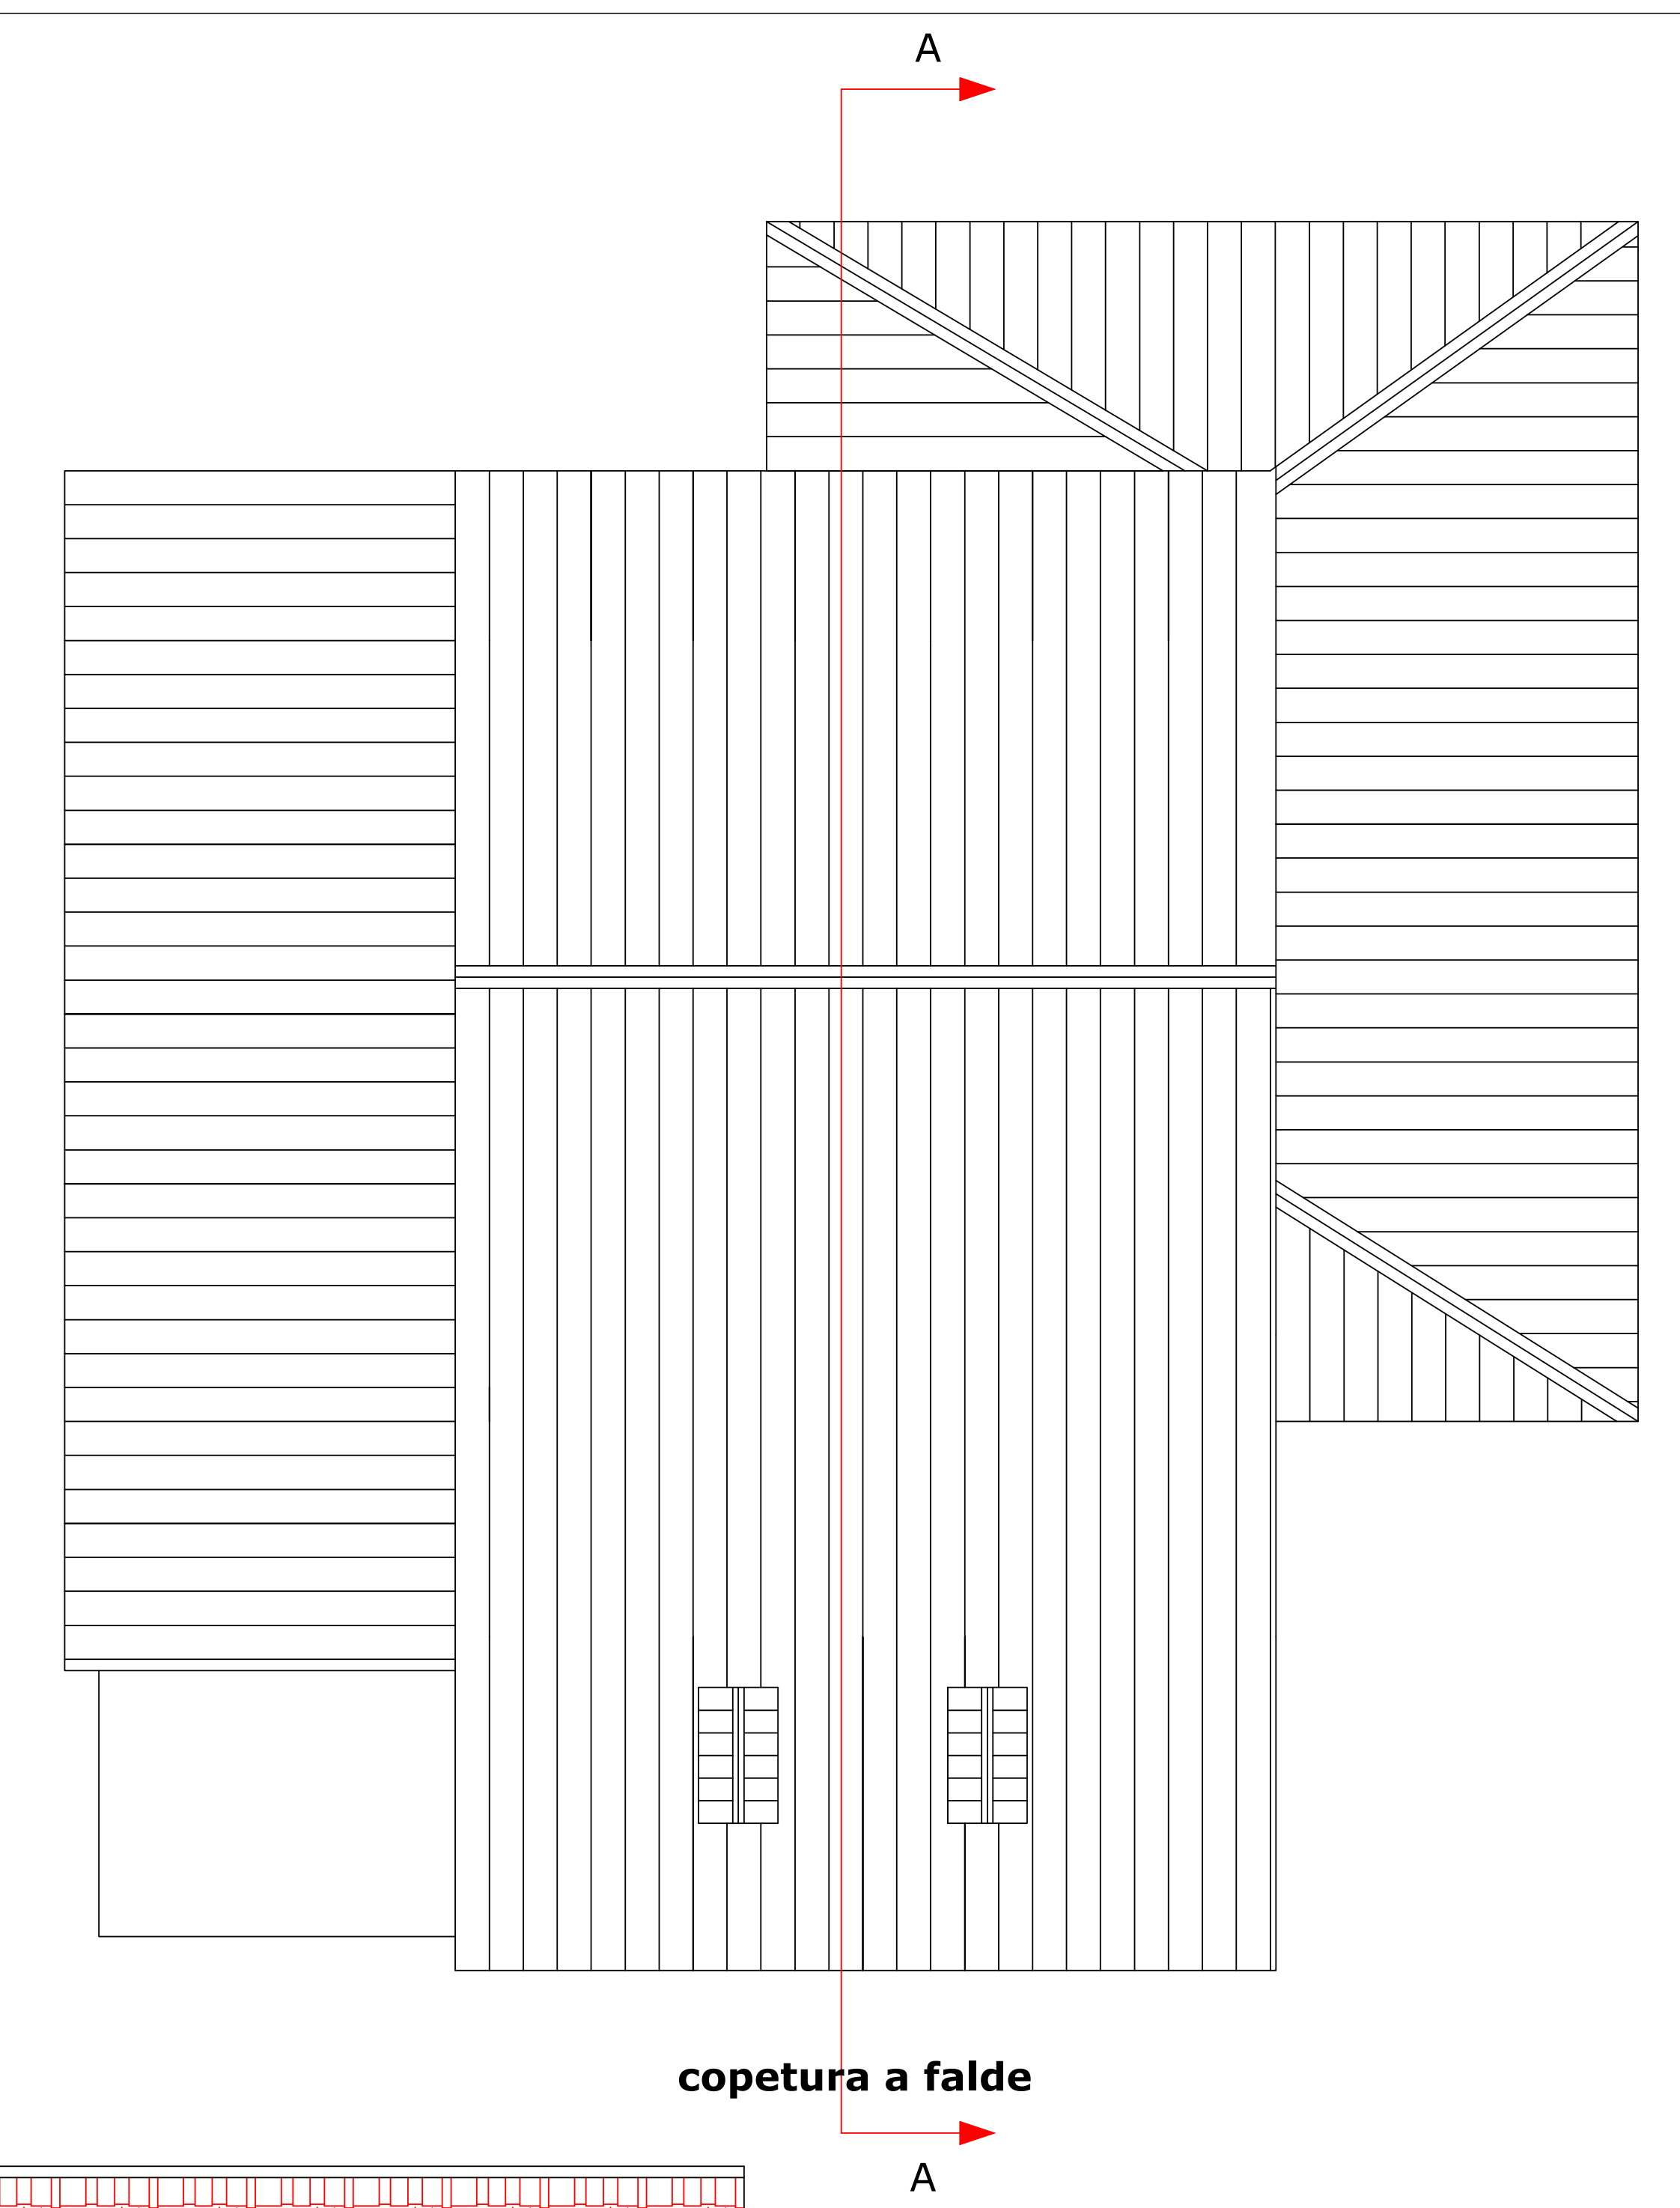
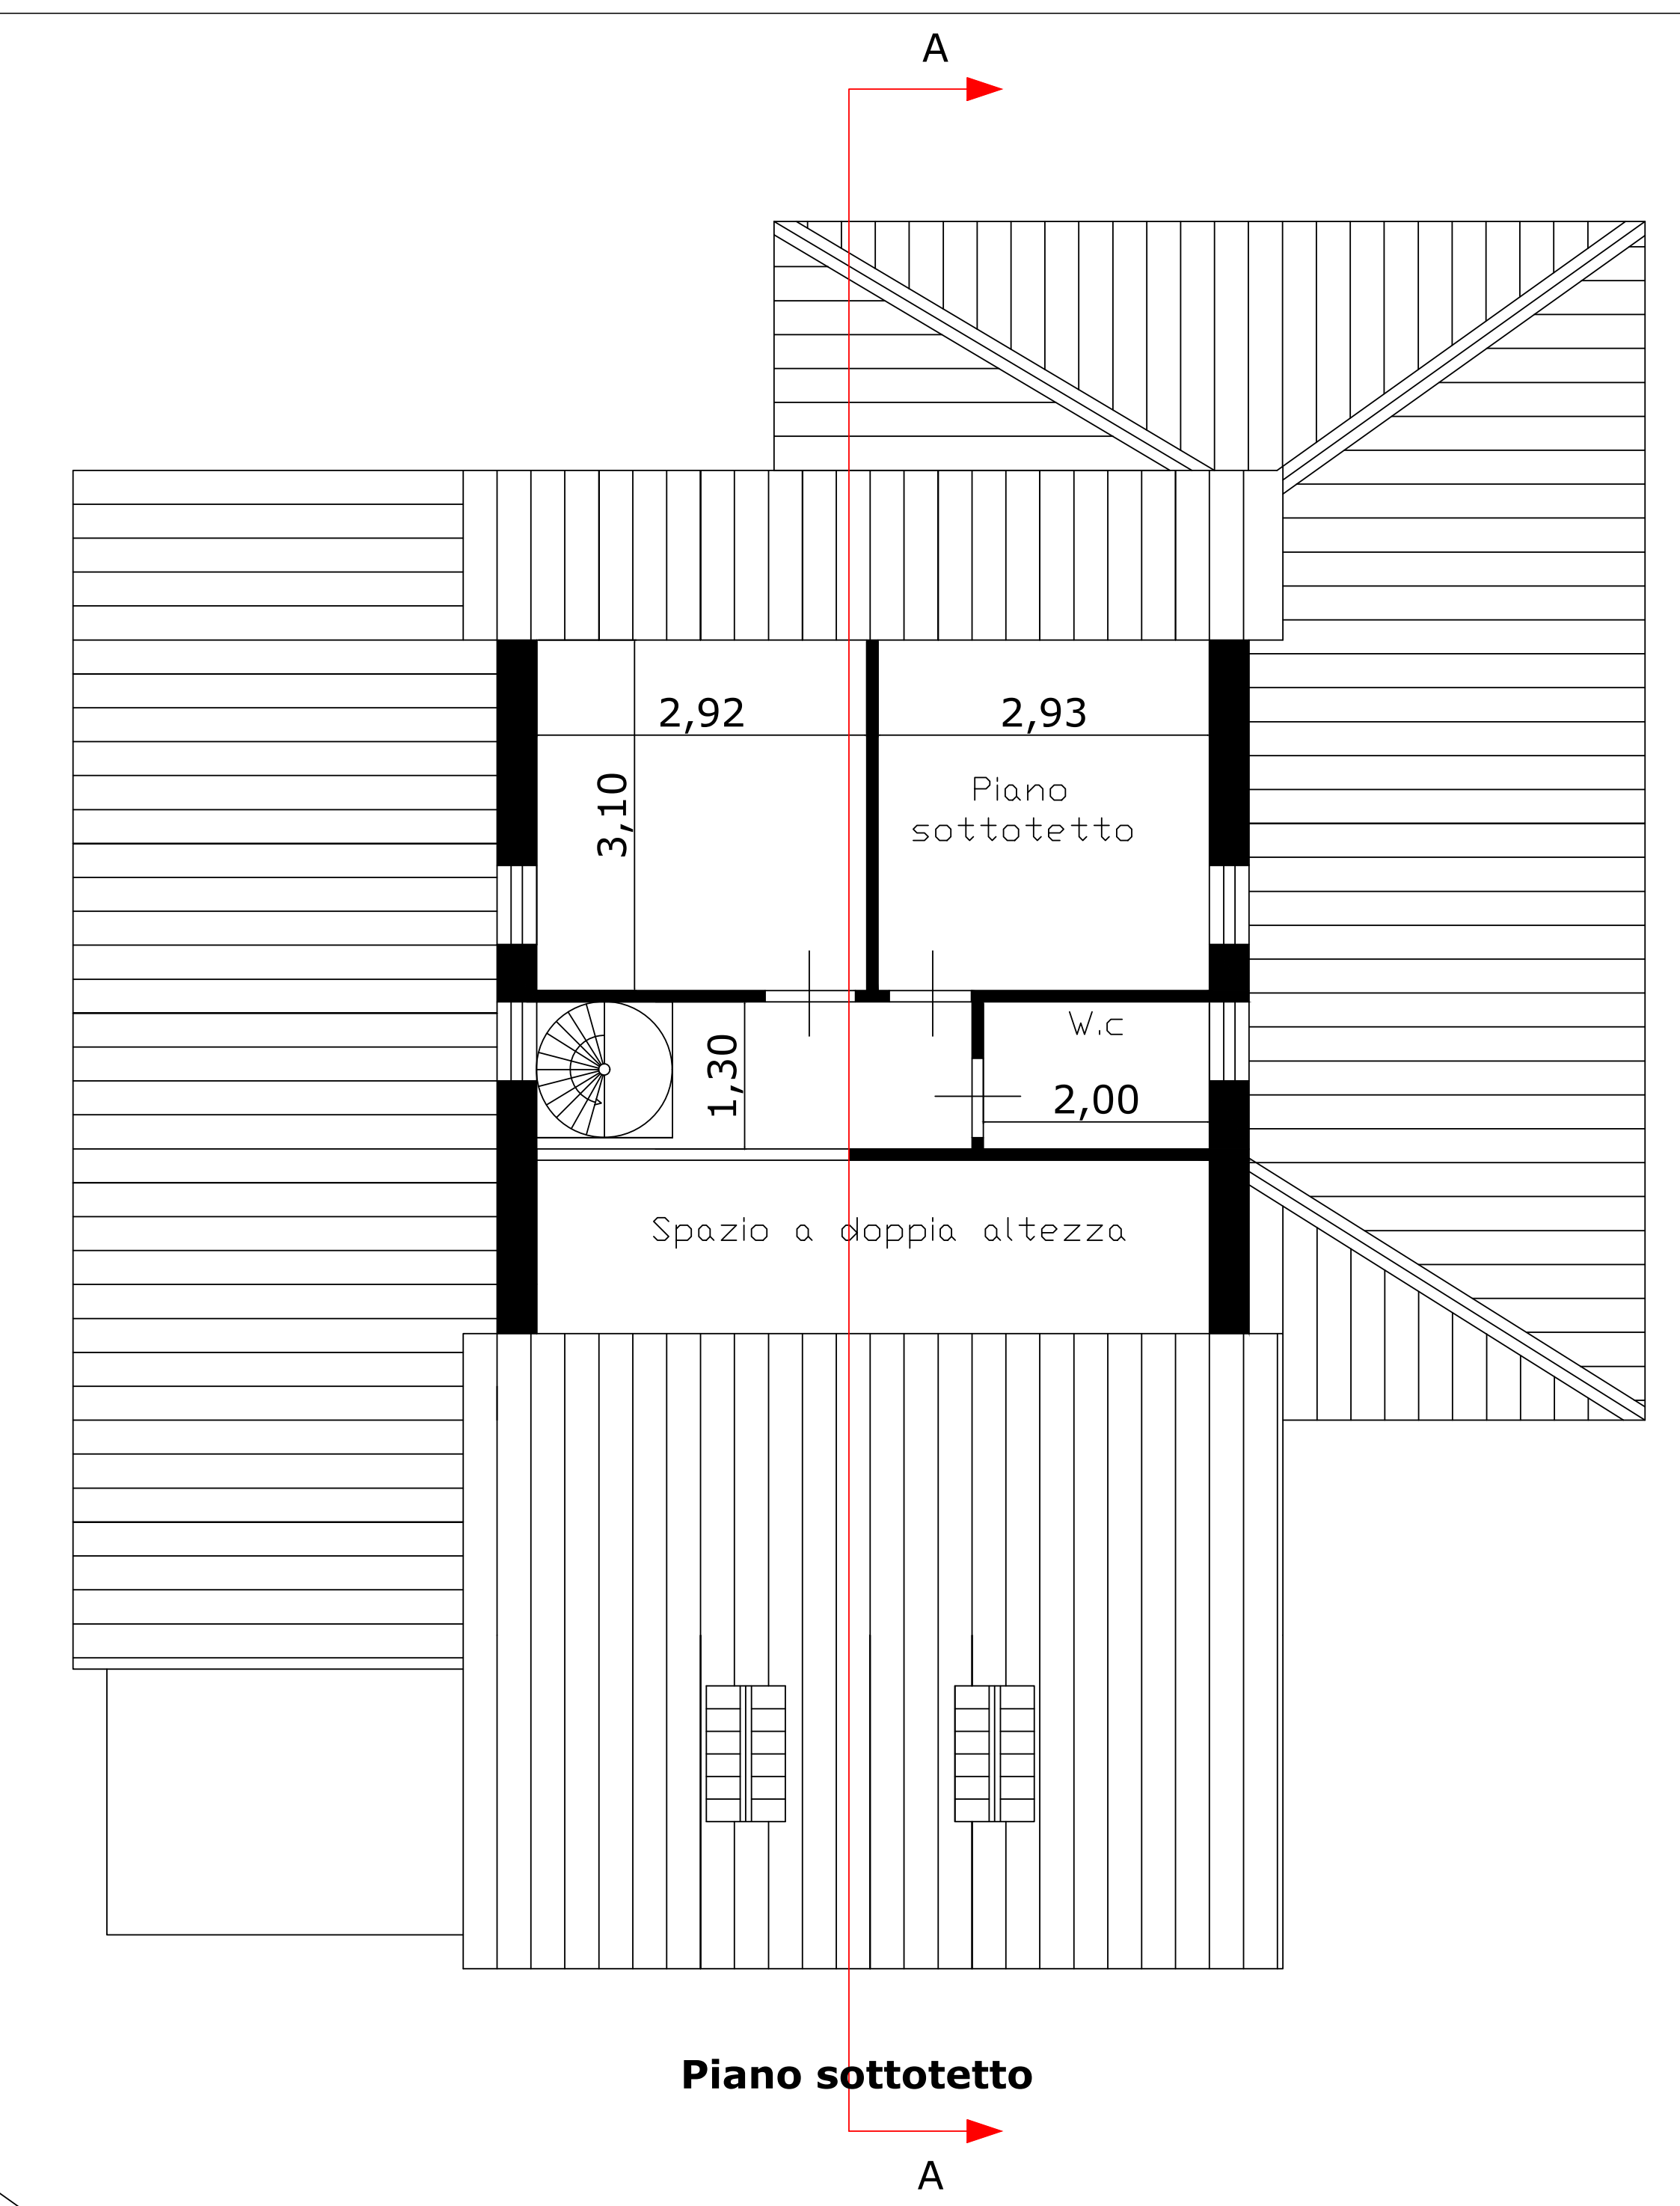
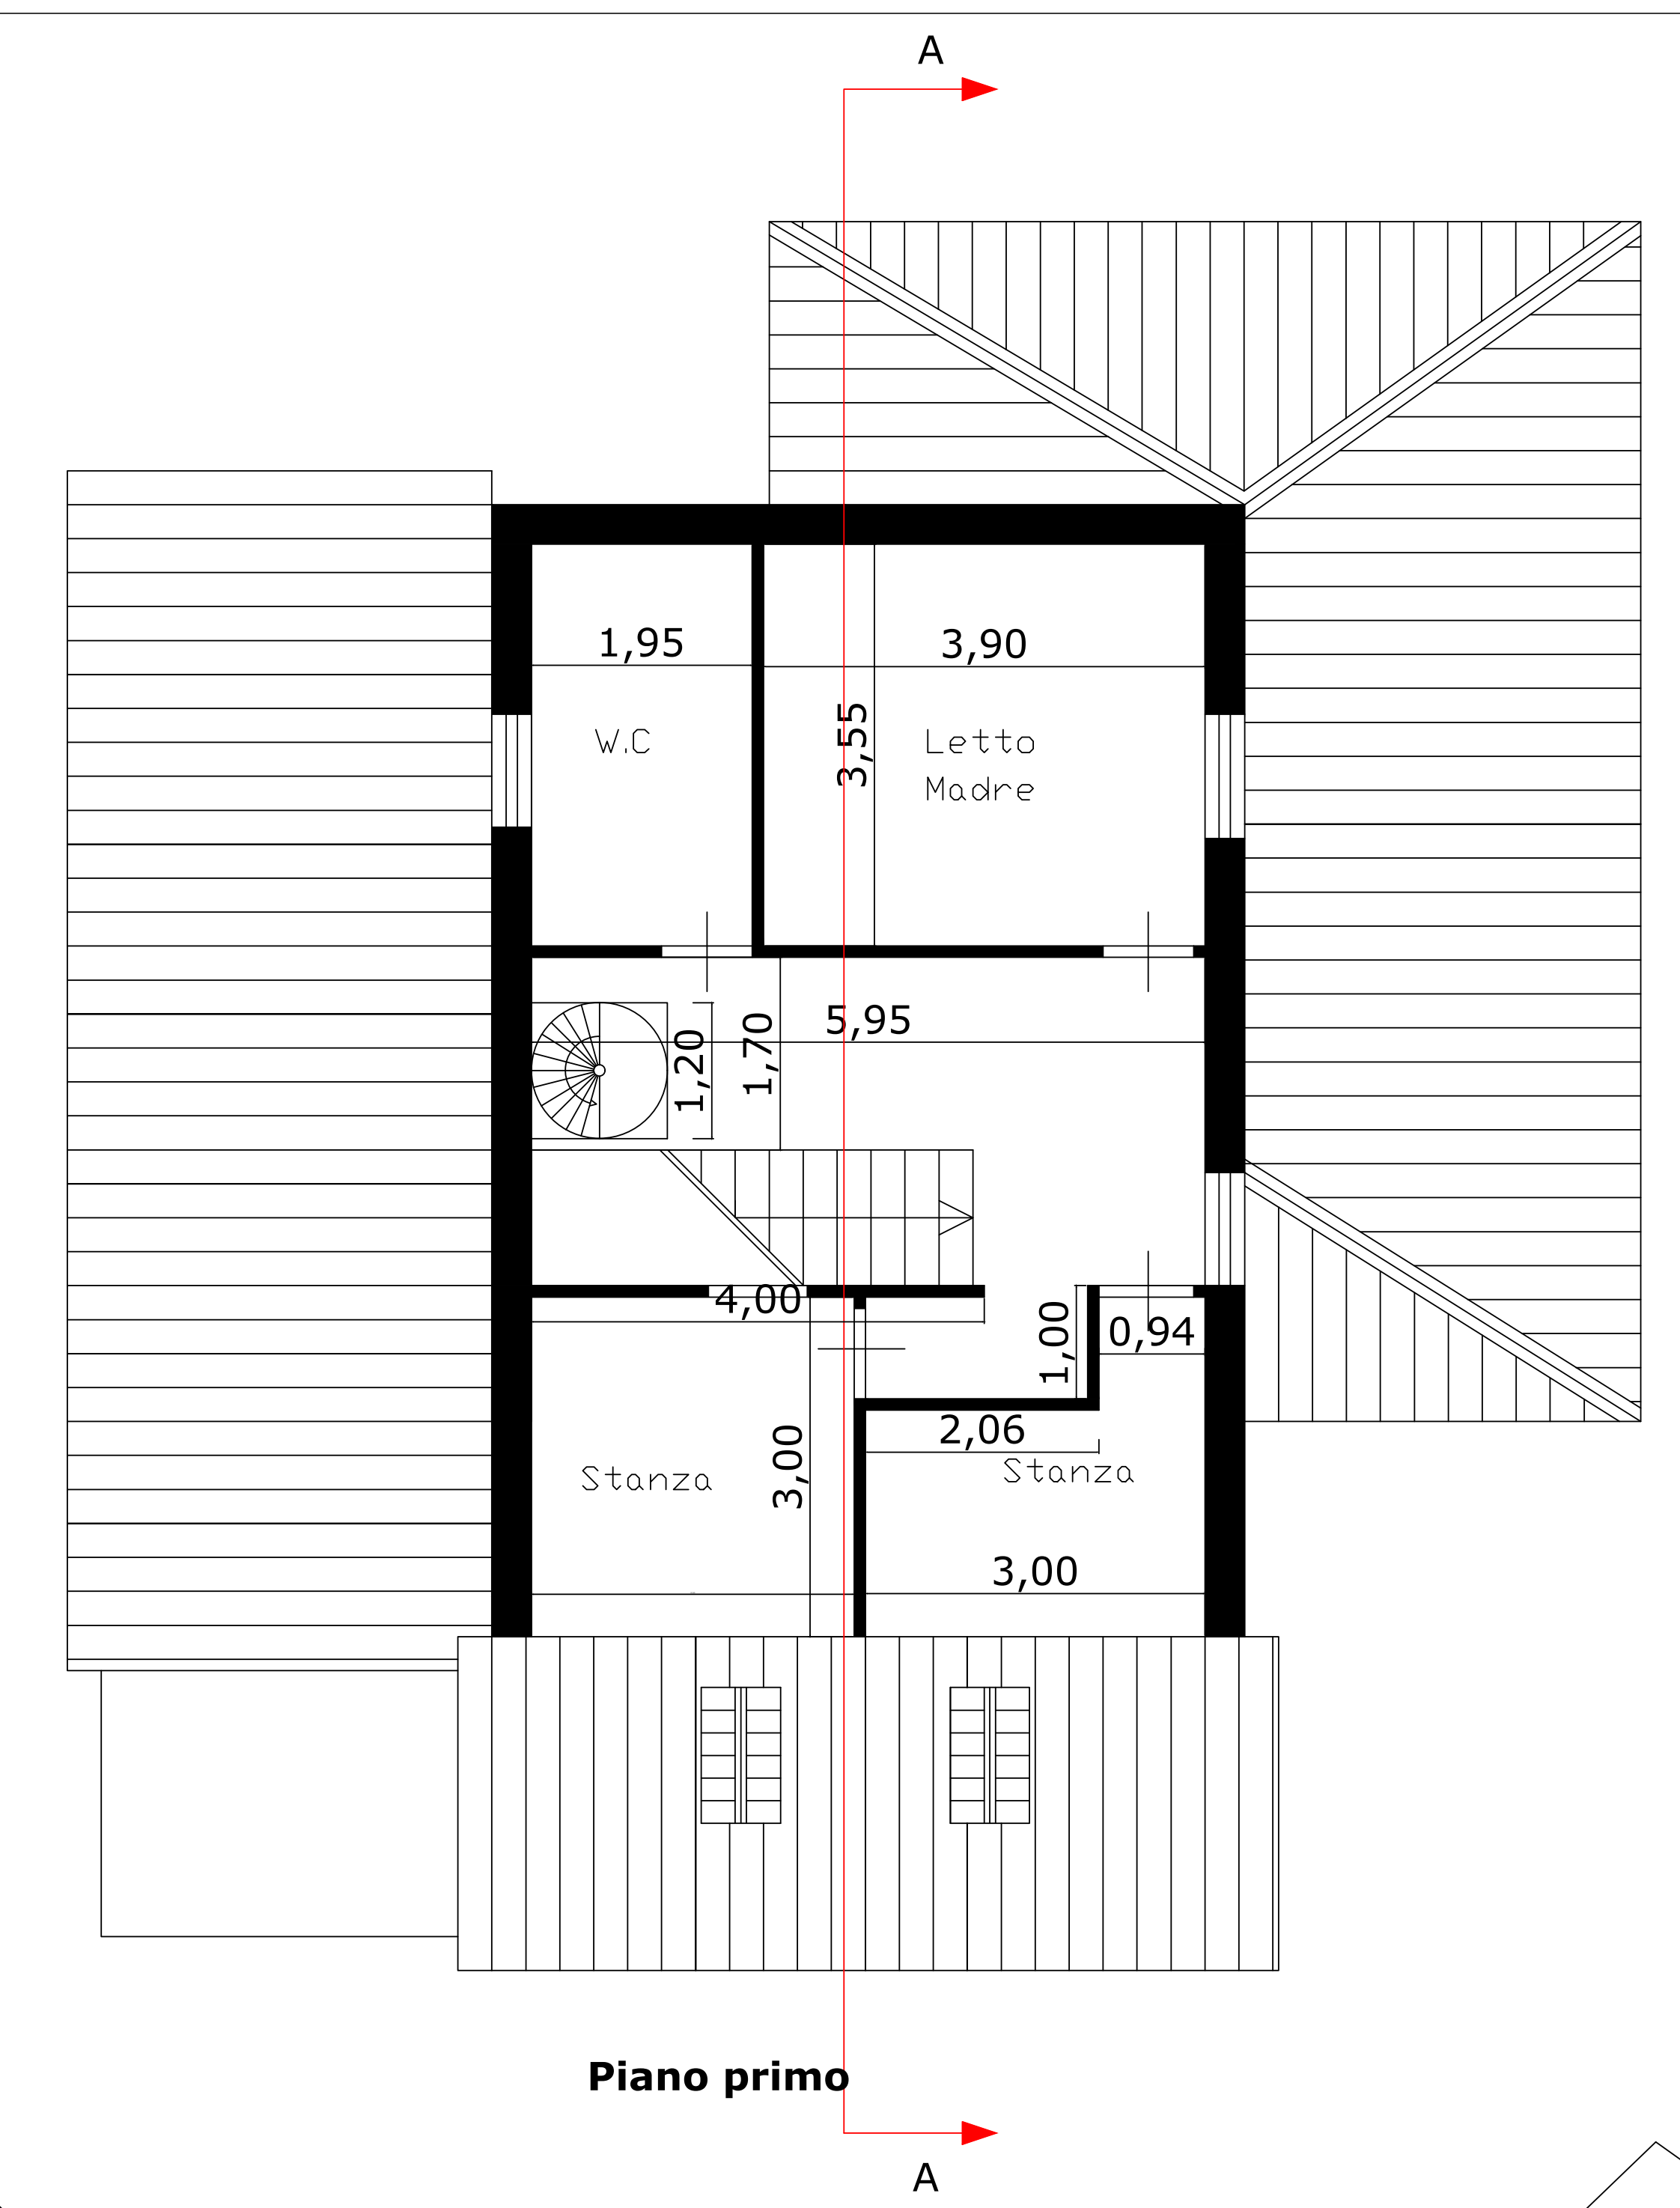



 Finanziato dall'Unione europea NextGenerationEU  <i>Spazio per la Crescita Territoriale</i>  COMUNE DI VALLELUNGA PRATAMENO LIBERO CONSORZIO COMUNALE DI CALTANISSETTA PROGETTO ESECUTIVO OGGETTO: Ristrutturazione di un immobile confiscato e conversione in centro a finalità sociali (centro anti violenza di genere e casa di accoglienza). PROGETTO AGGIORNATO GIUGNO 2023	
TAV. 4 - EDIFICIO "A" - PIANTE PROSPETTI E SEZIONI STATO DI PROGETTO	
STAZIONE APPALTANTE: COMUNE DI VALLELUNGA PRATAMENO	
IL PROGETTISTA Ufficio Tecnico Comunale Arch. Antonio Francesco Izzo 	IL R.U.P. Ufficio Tecnico Comunale Arch. Antonio Francesco Izzo 
Data: giugno 2023	

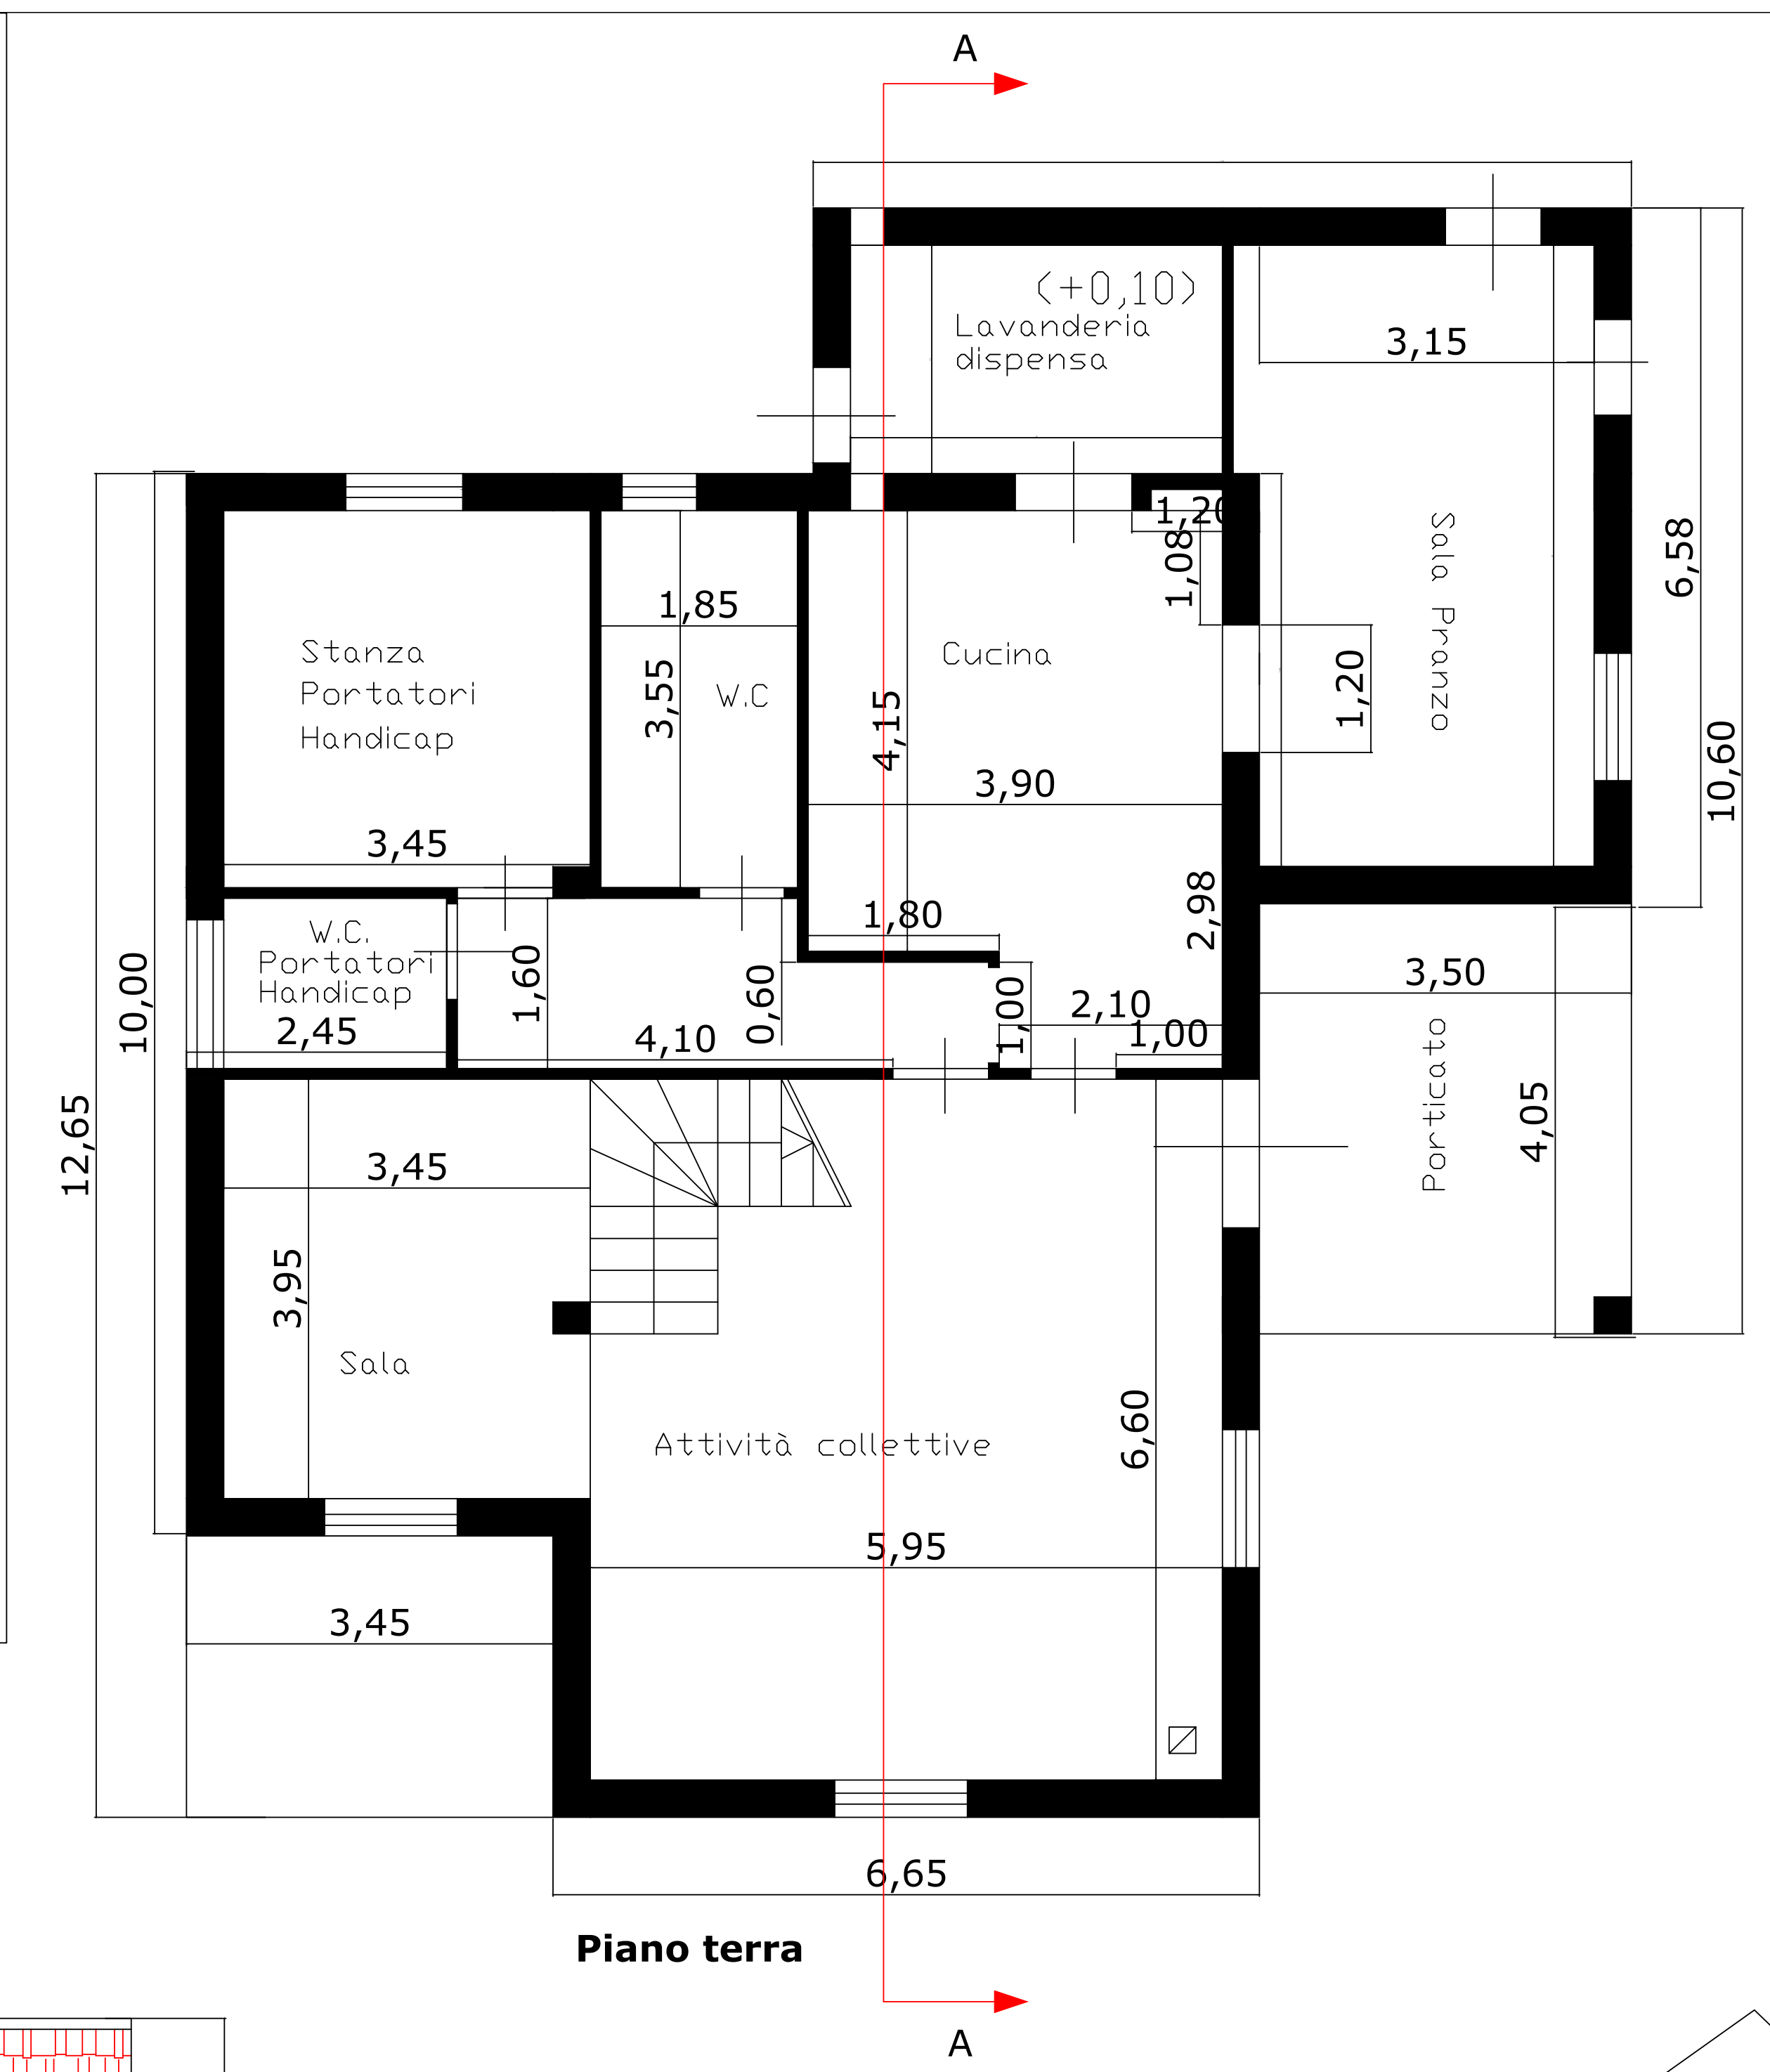


PROSPETTO SUD

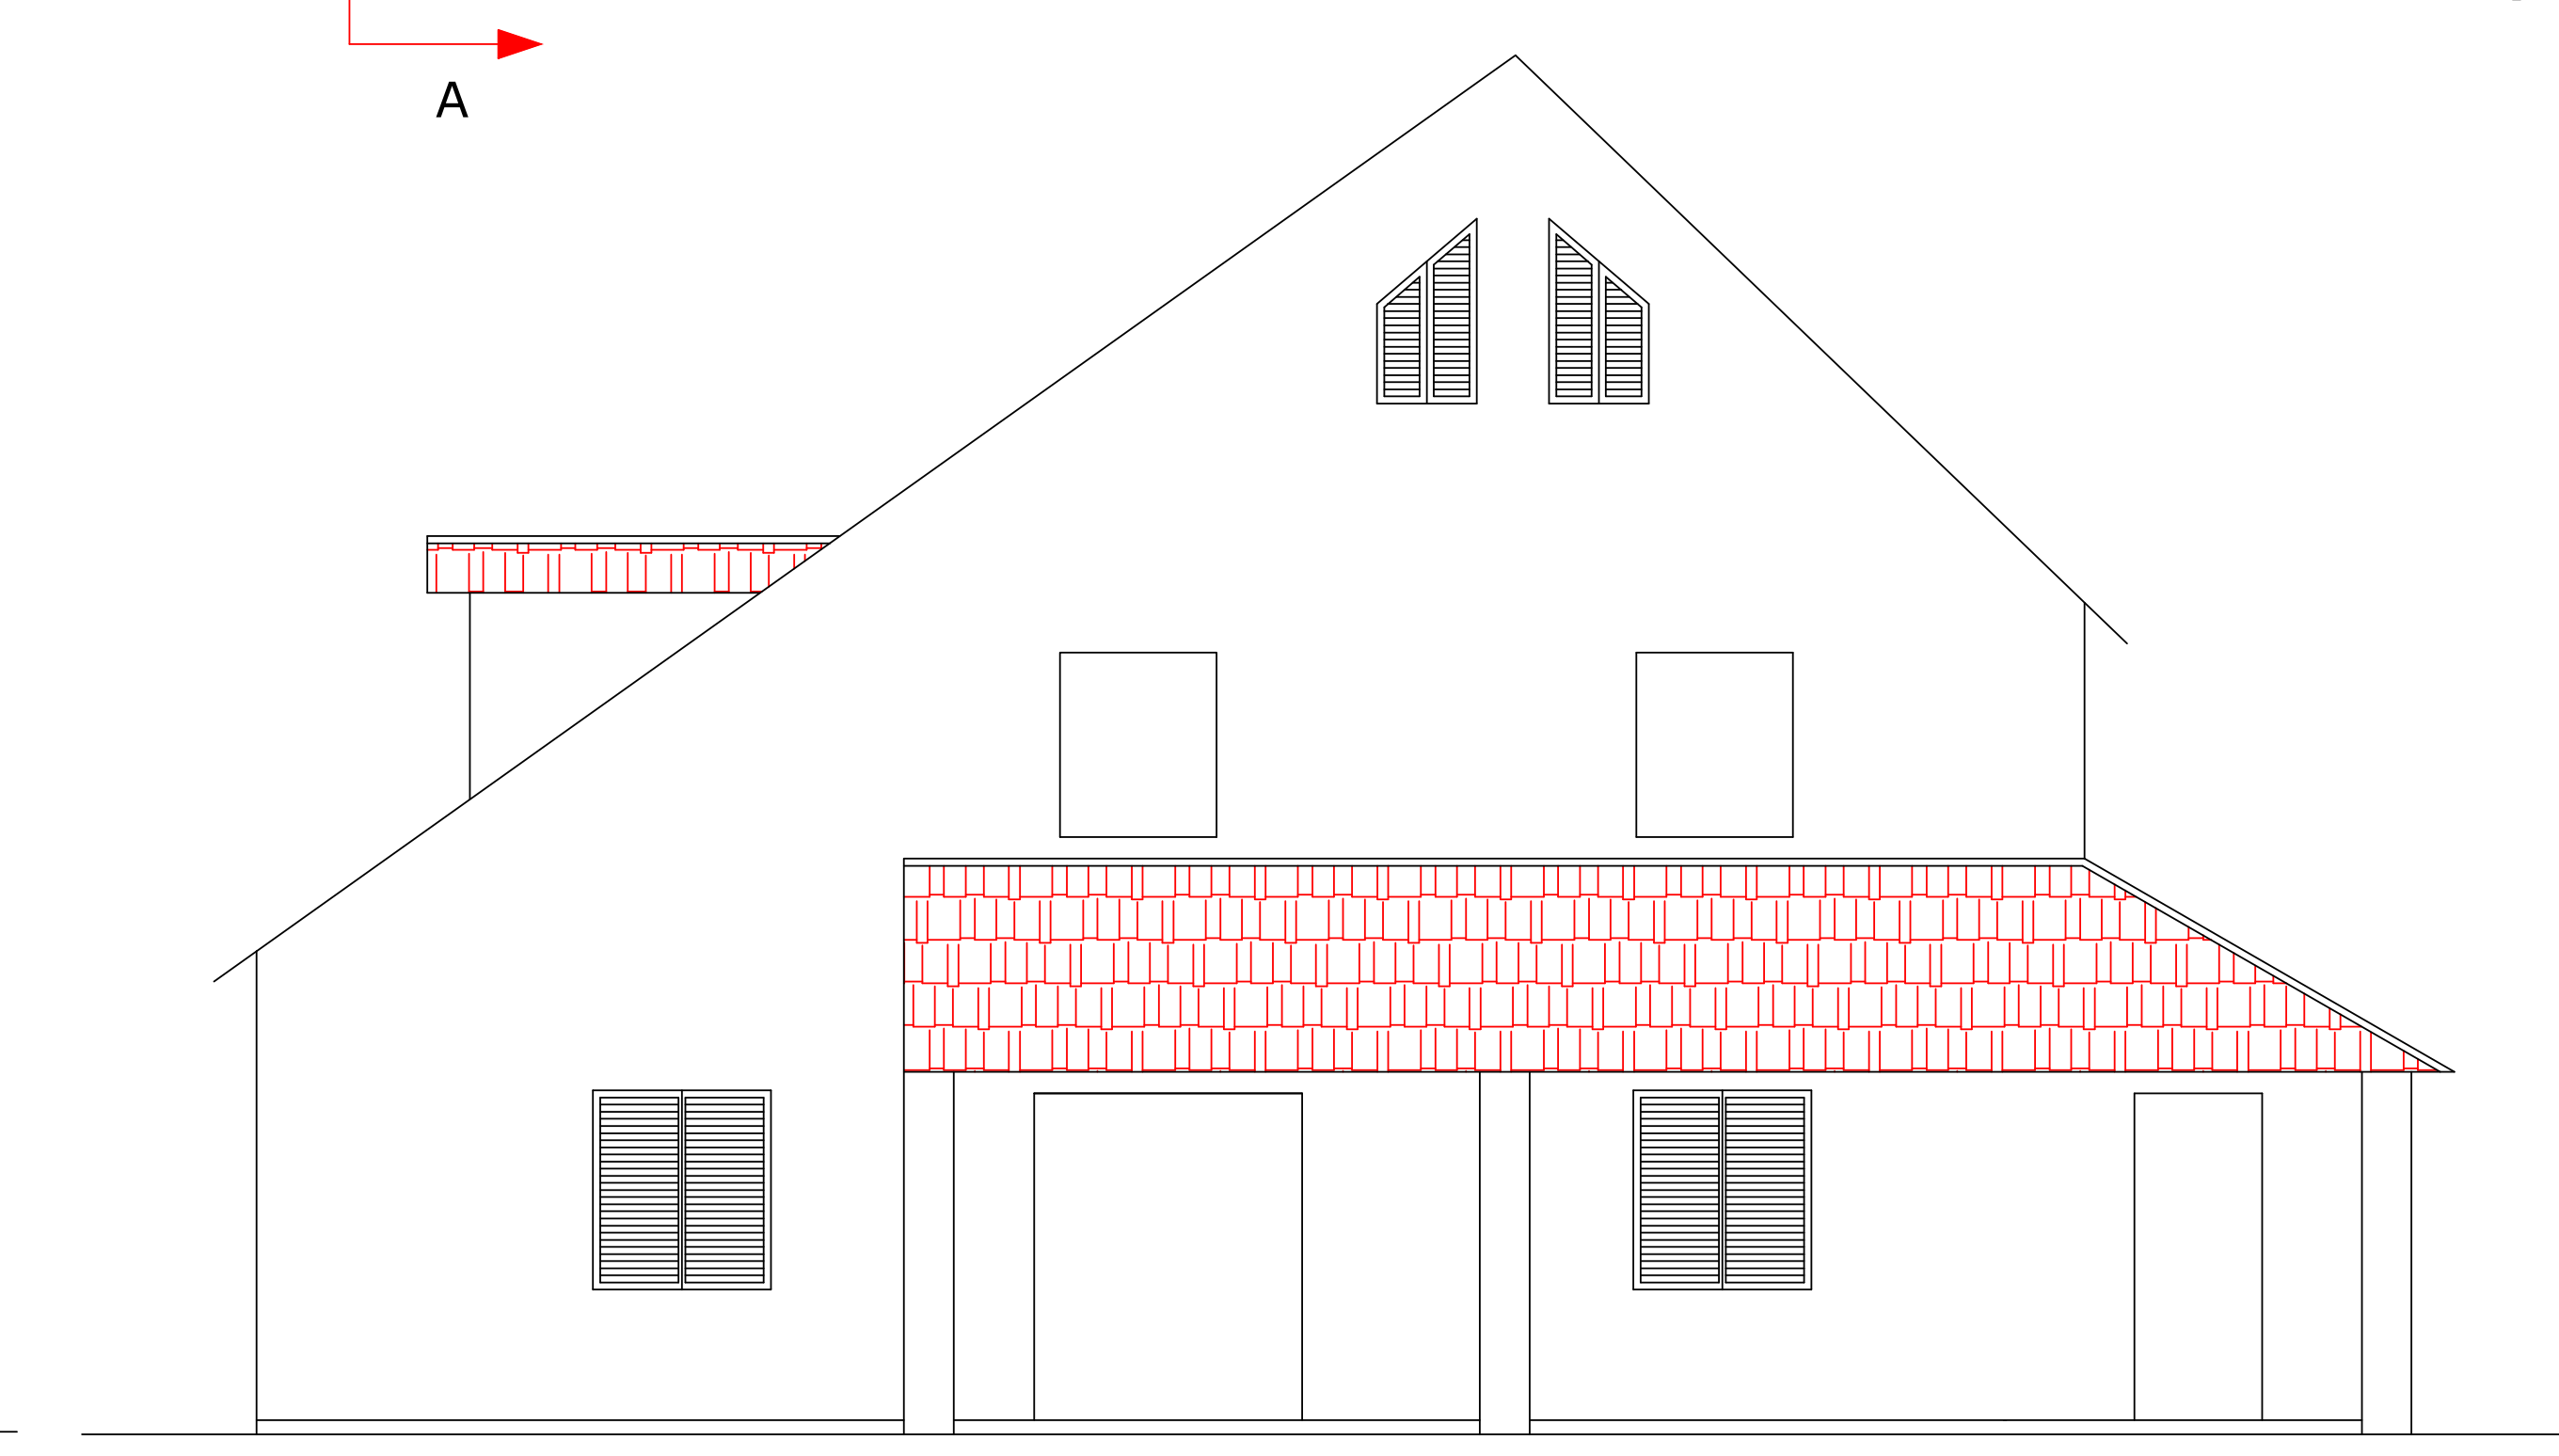


PROSPETTO EST

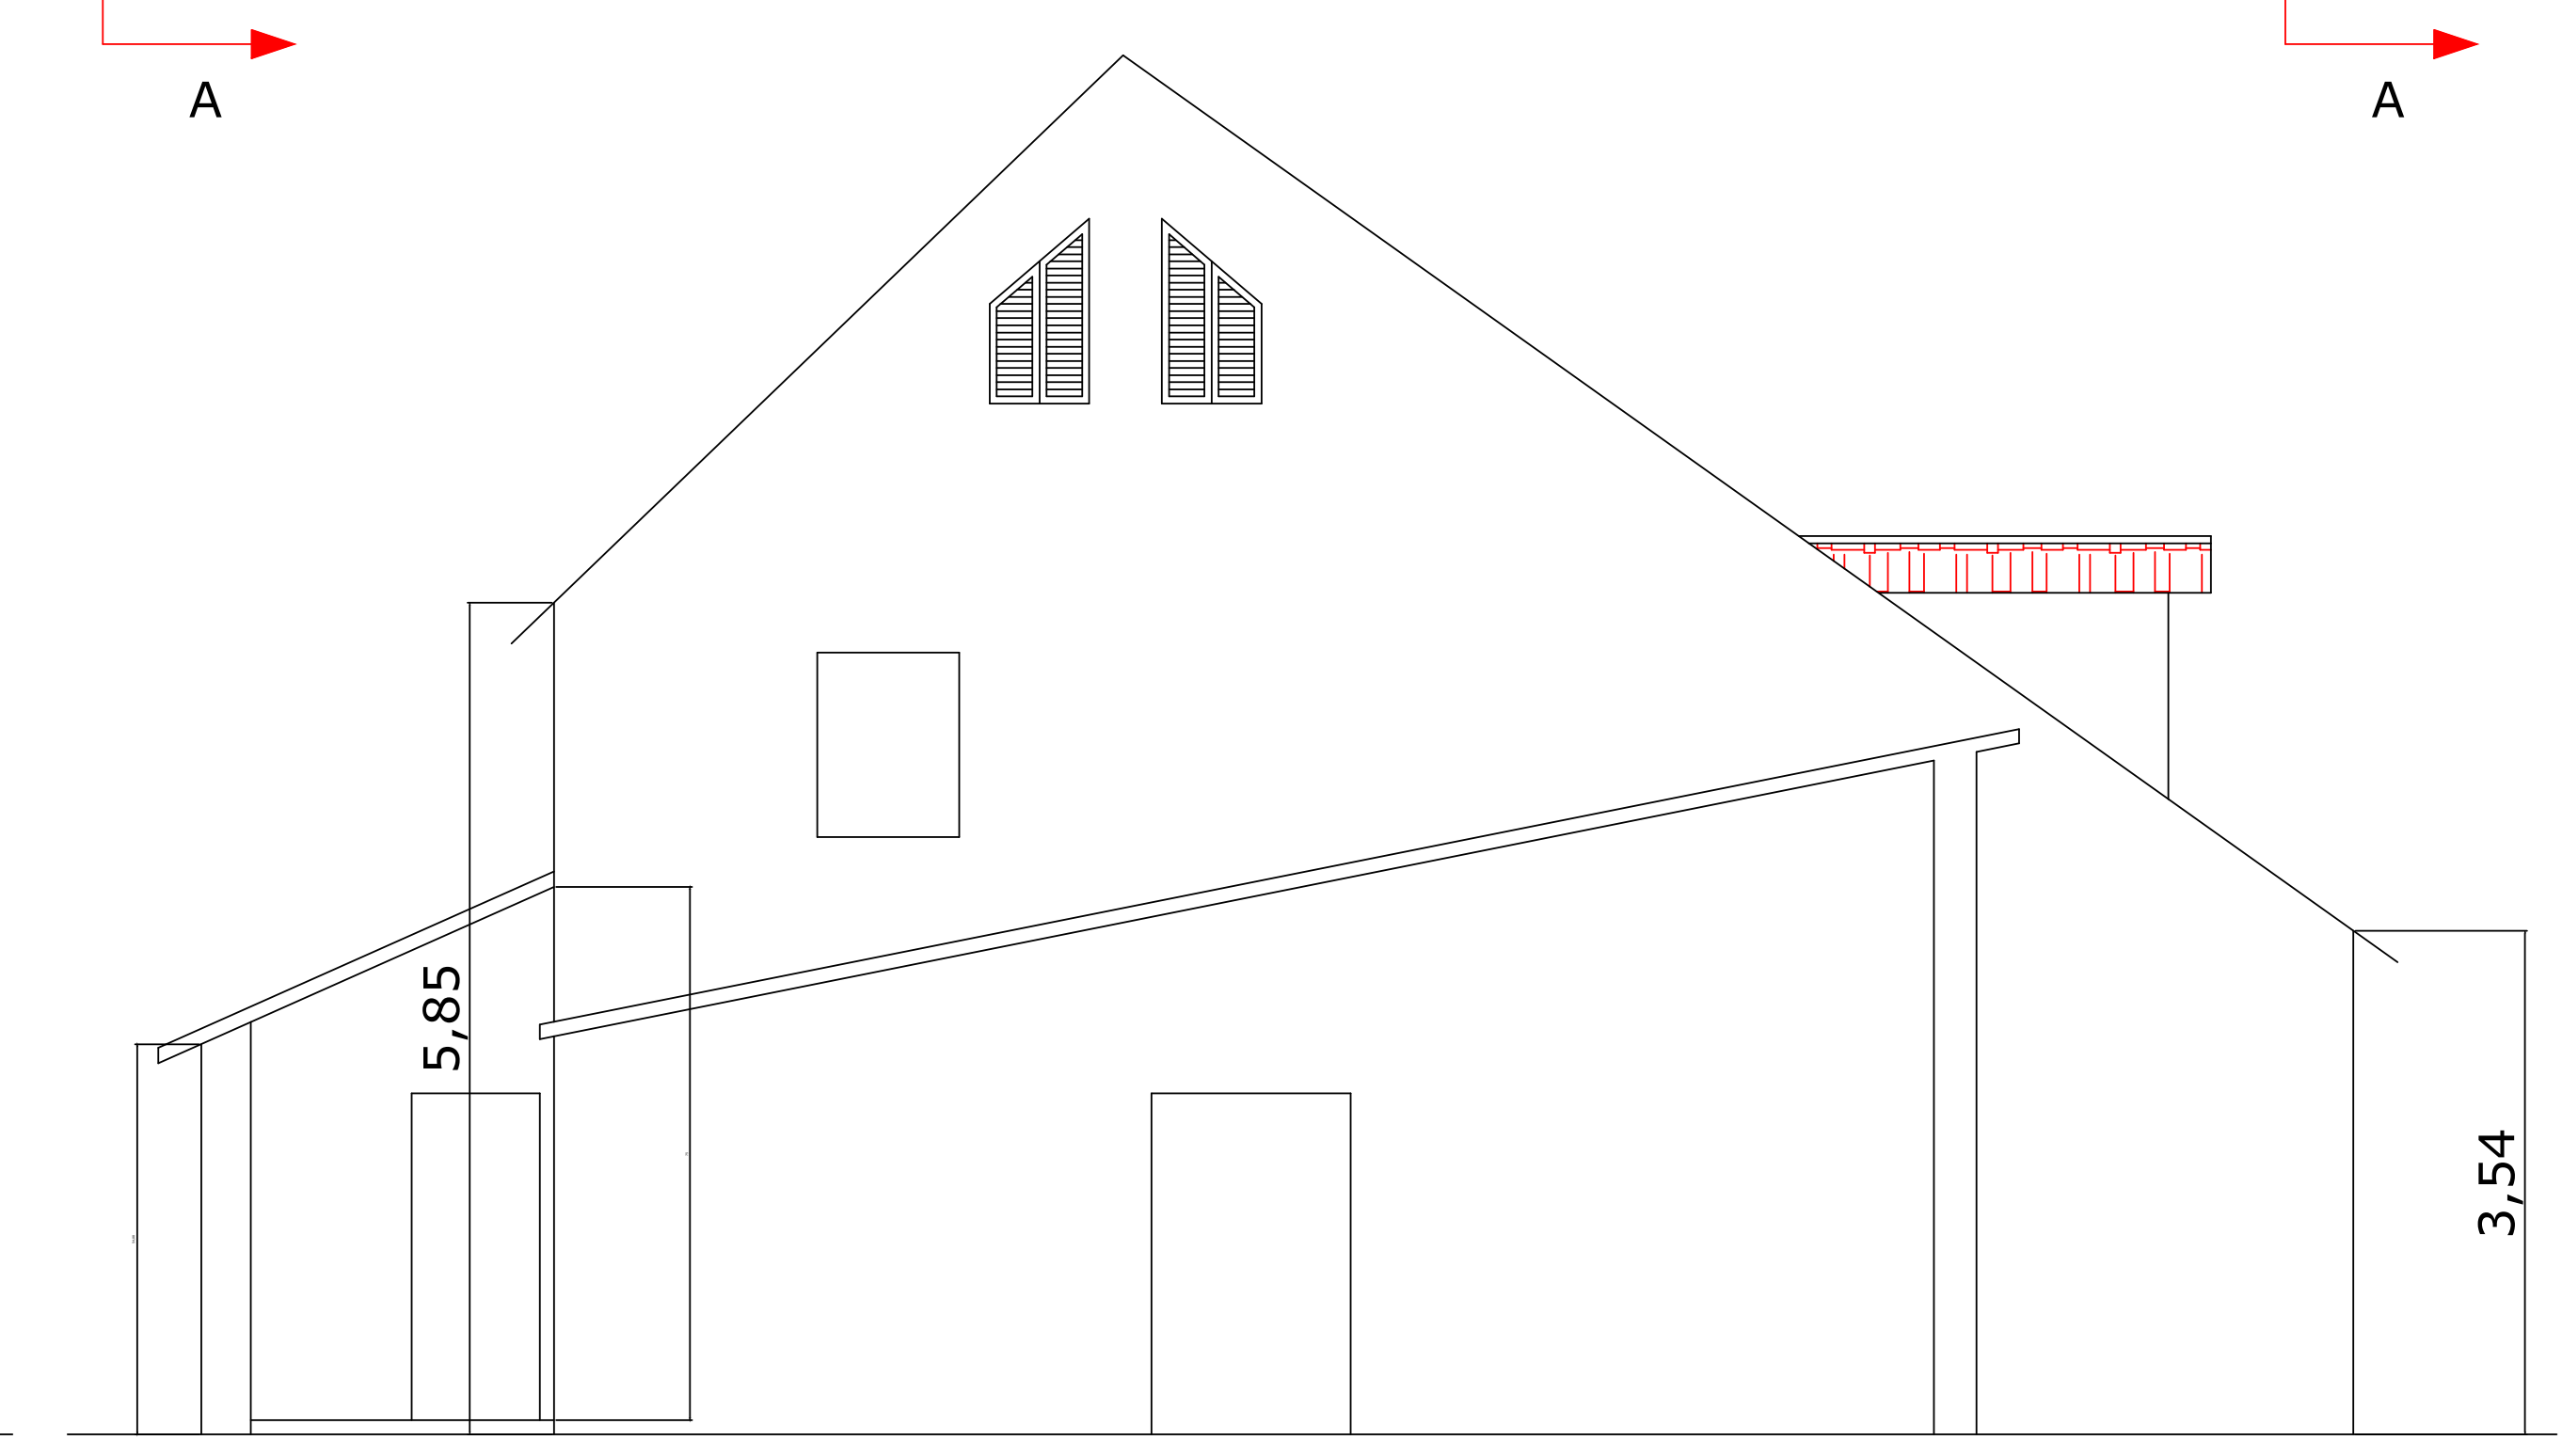

PROSPETTO OVEST

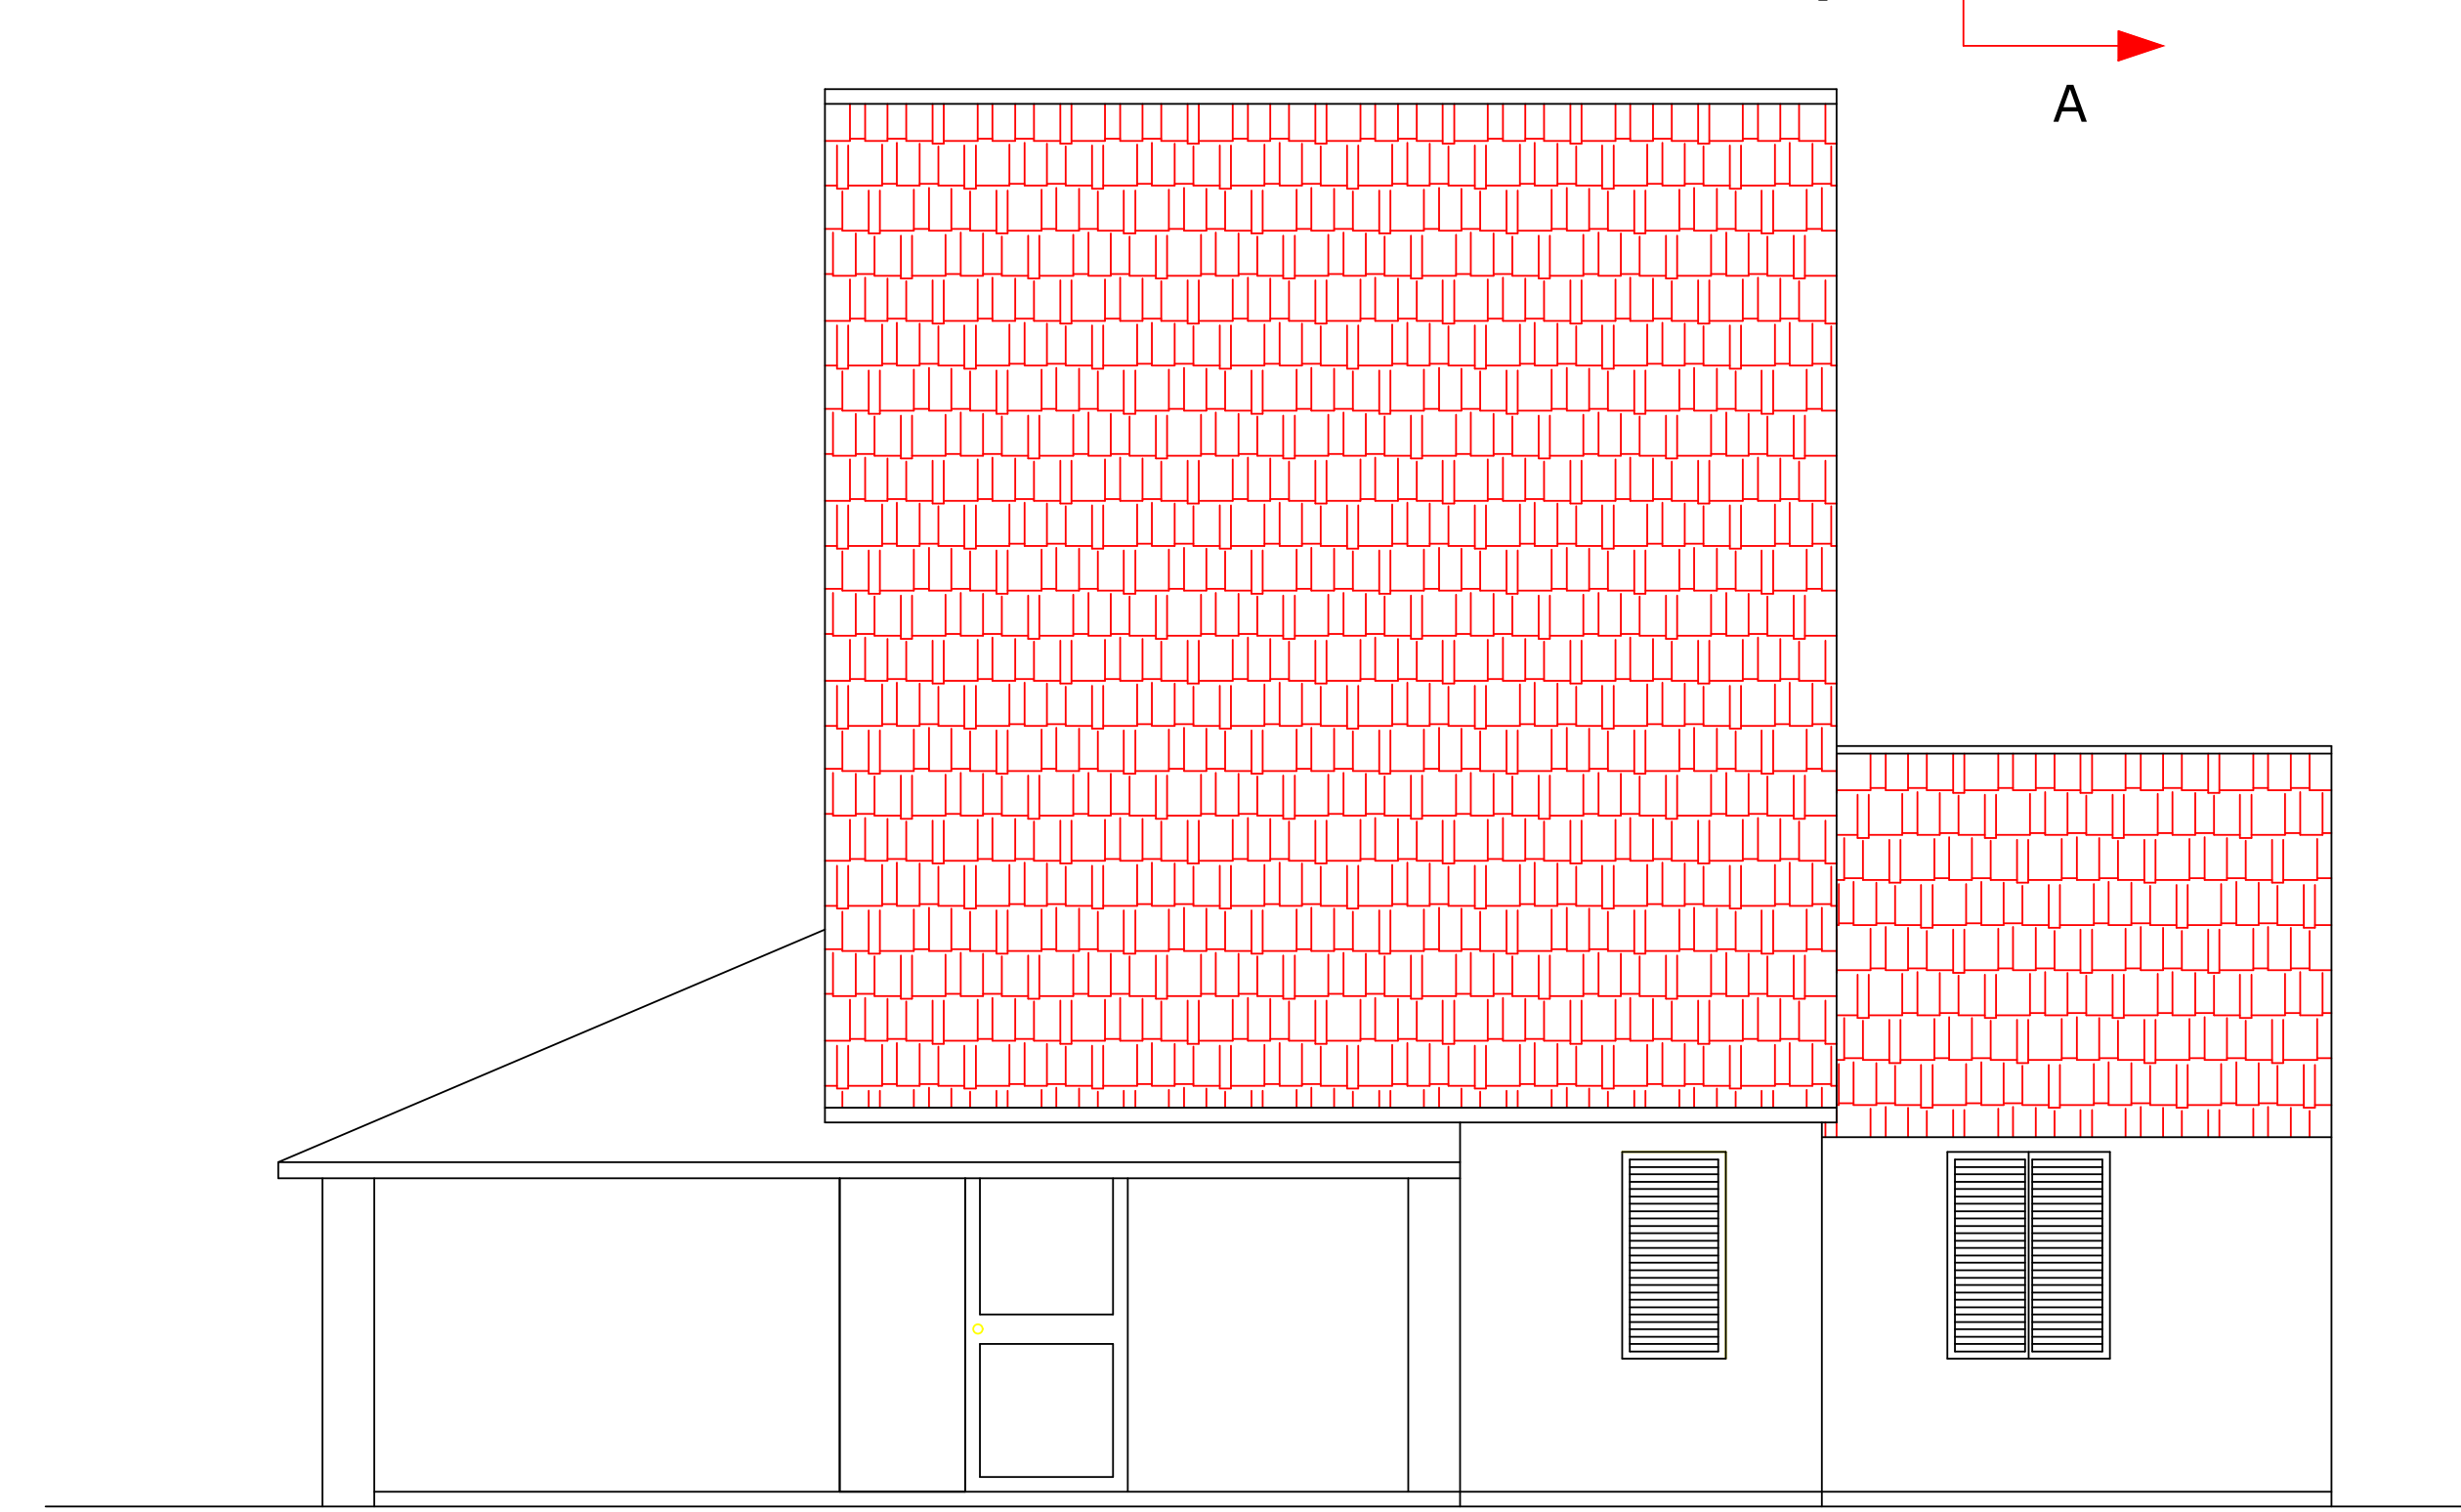

PROSPETTO NORD

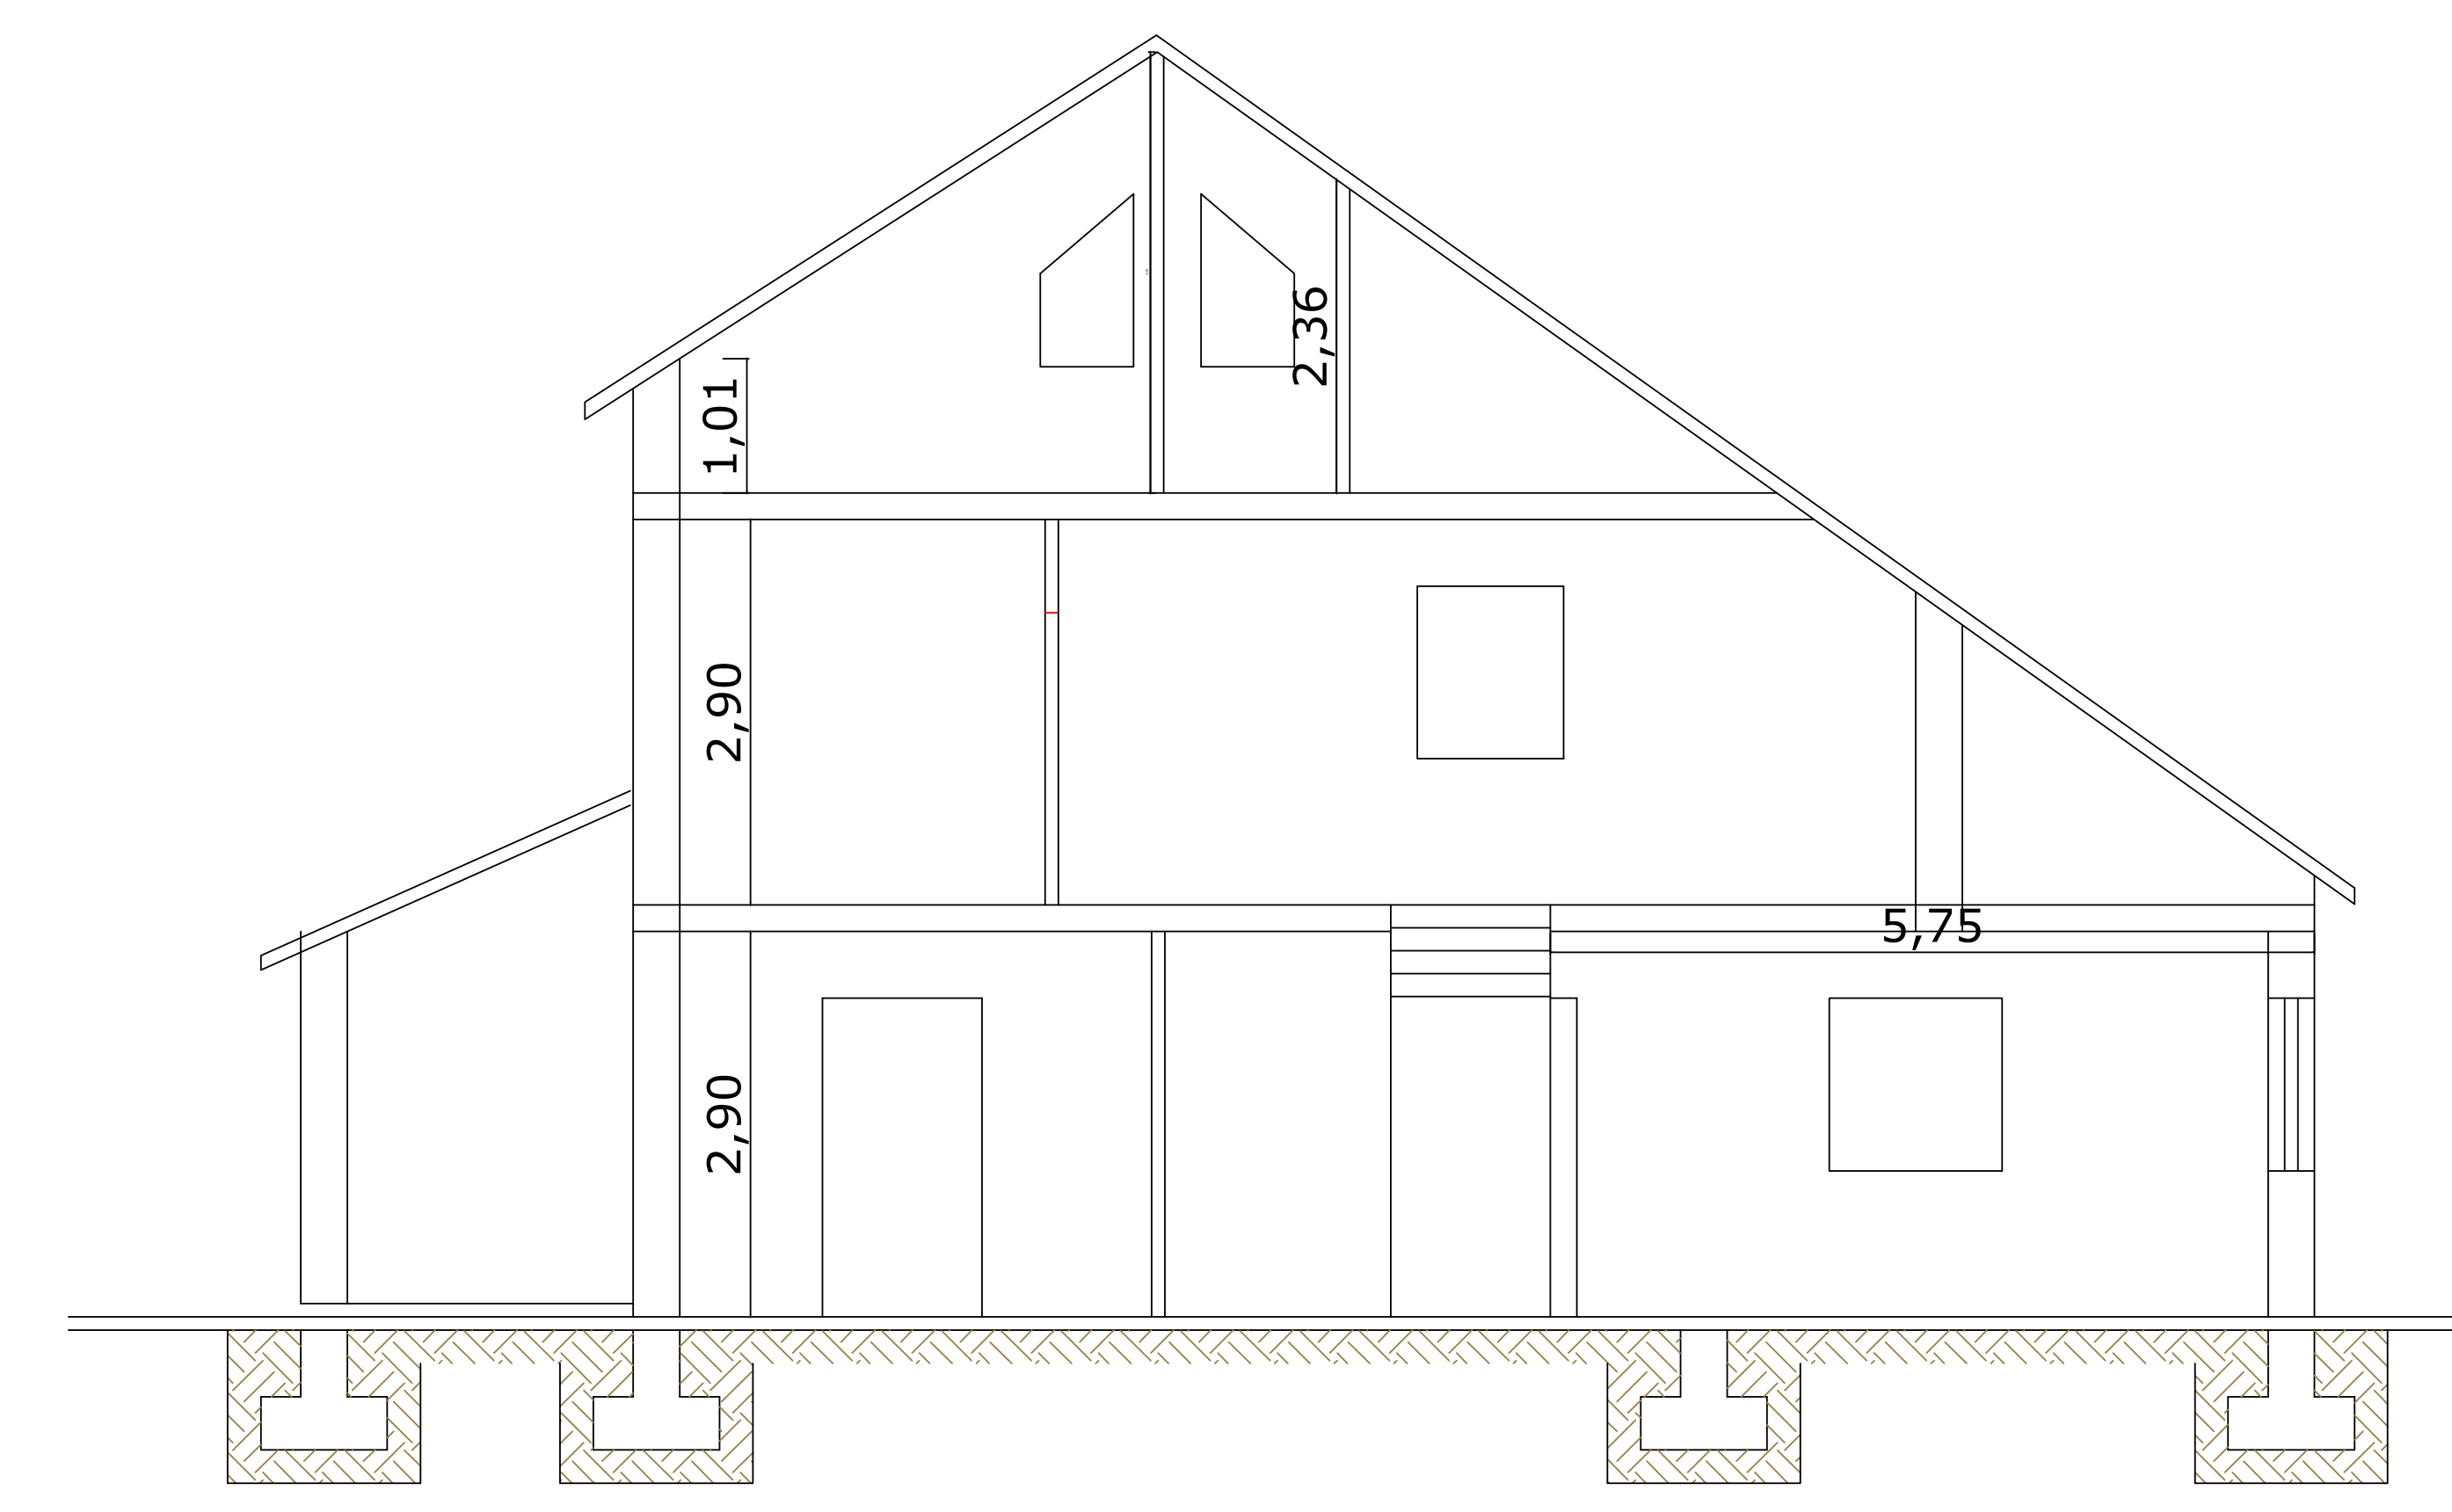

SEZIONE A-A