



COROGRAFIA - Stralcio C.T.R. - Scala 1:10.000

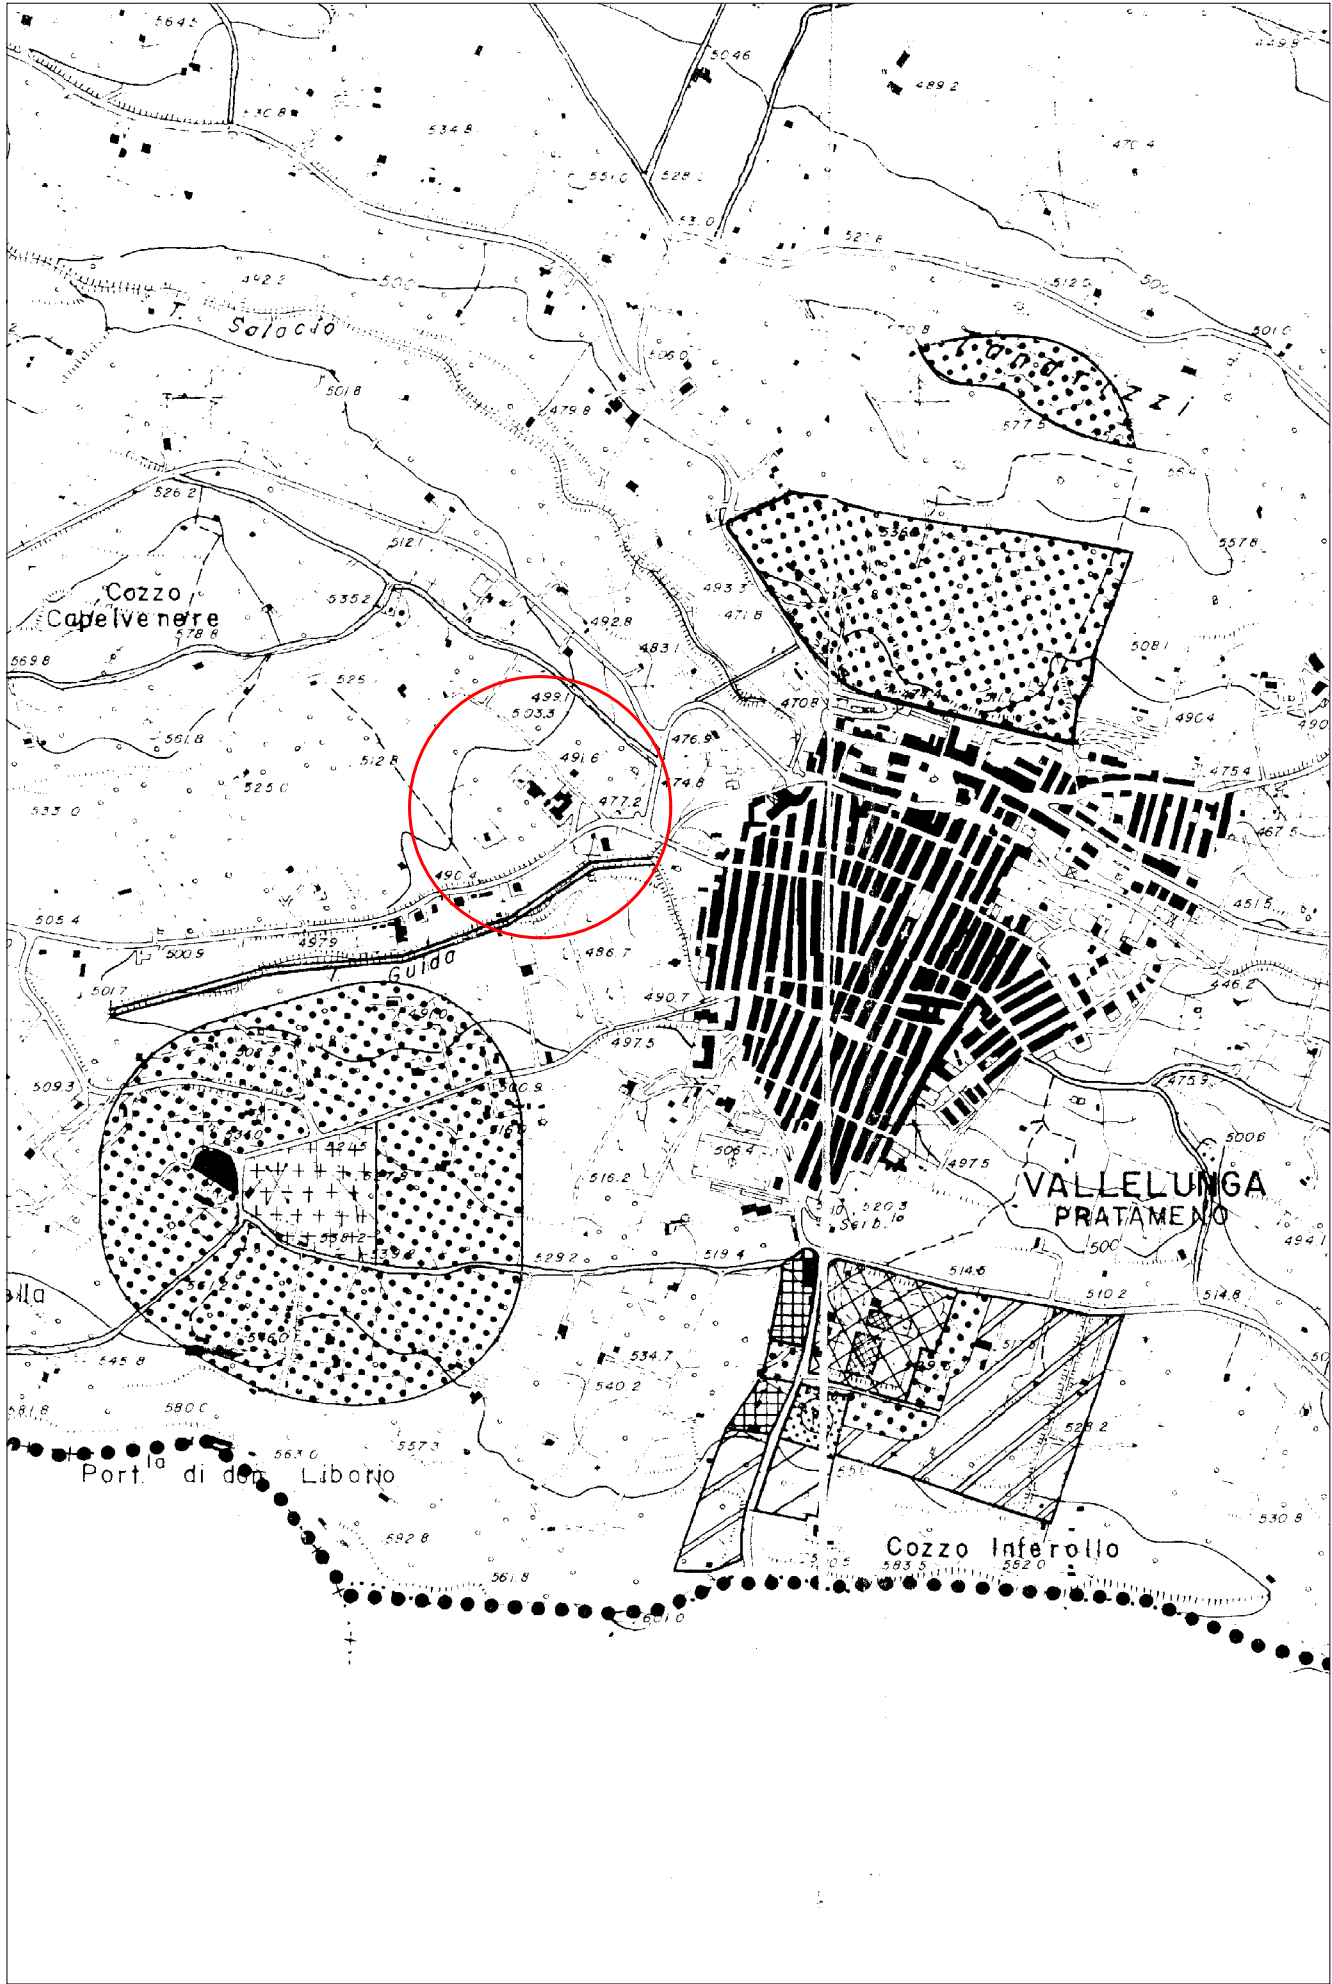


Planimetria - Stralcio rilievo aereofotogrammetrico

Scala 1:2.000

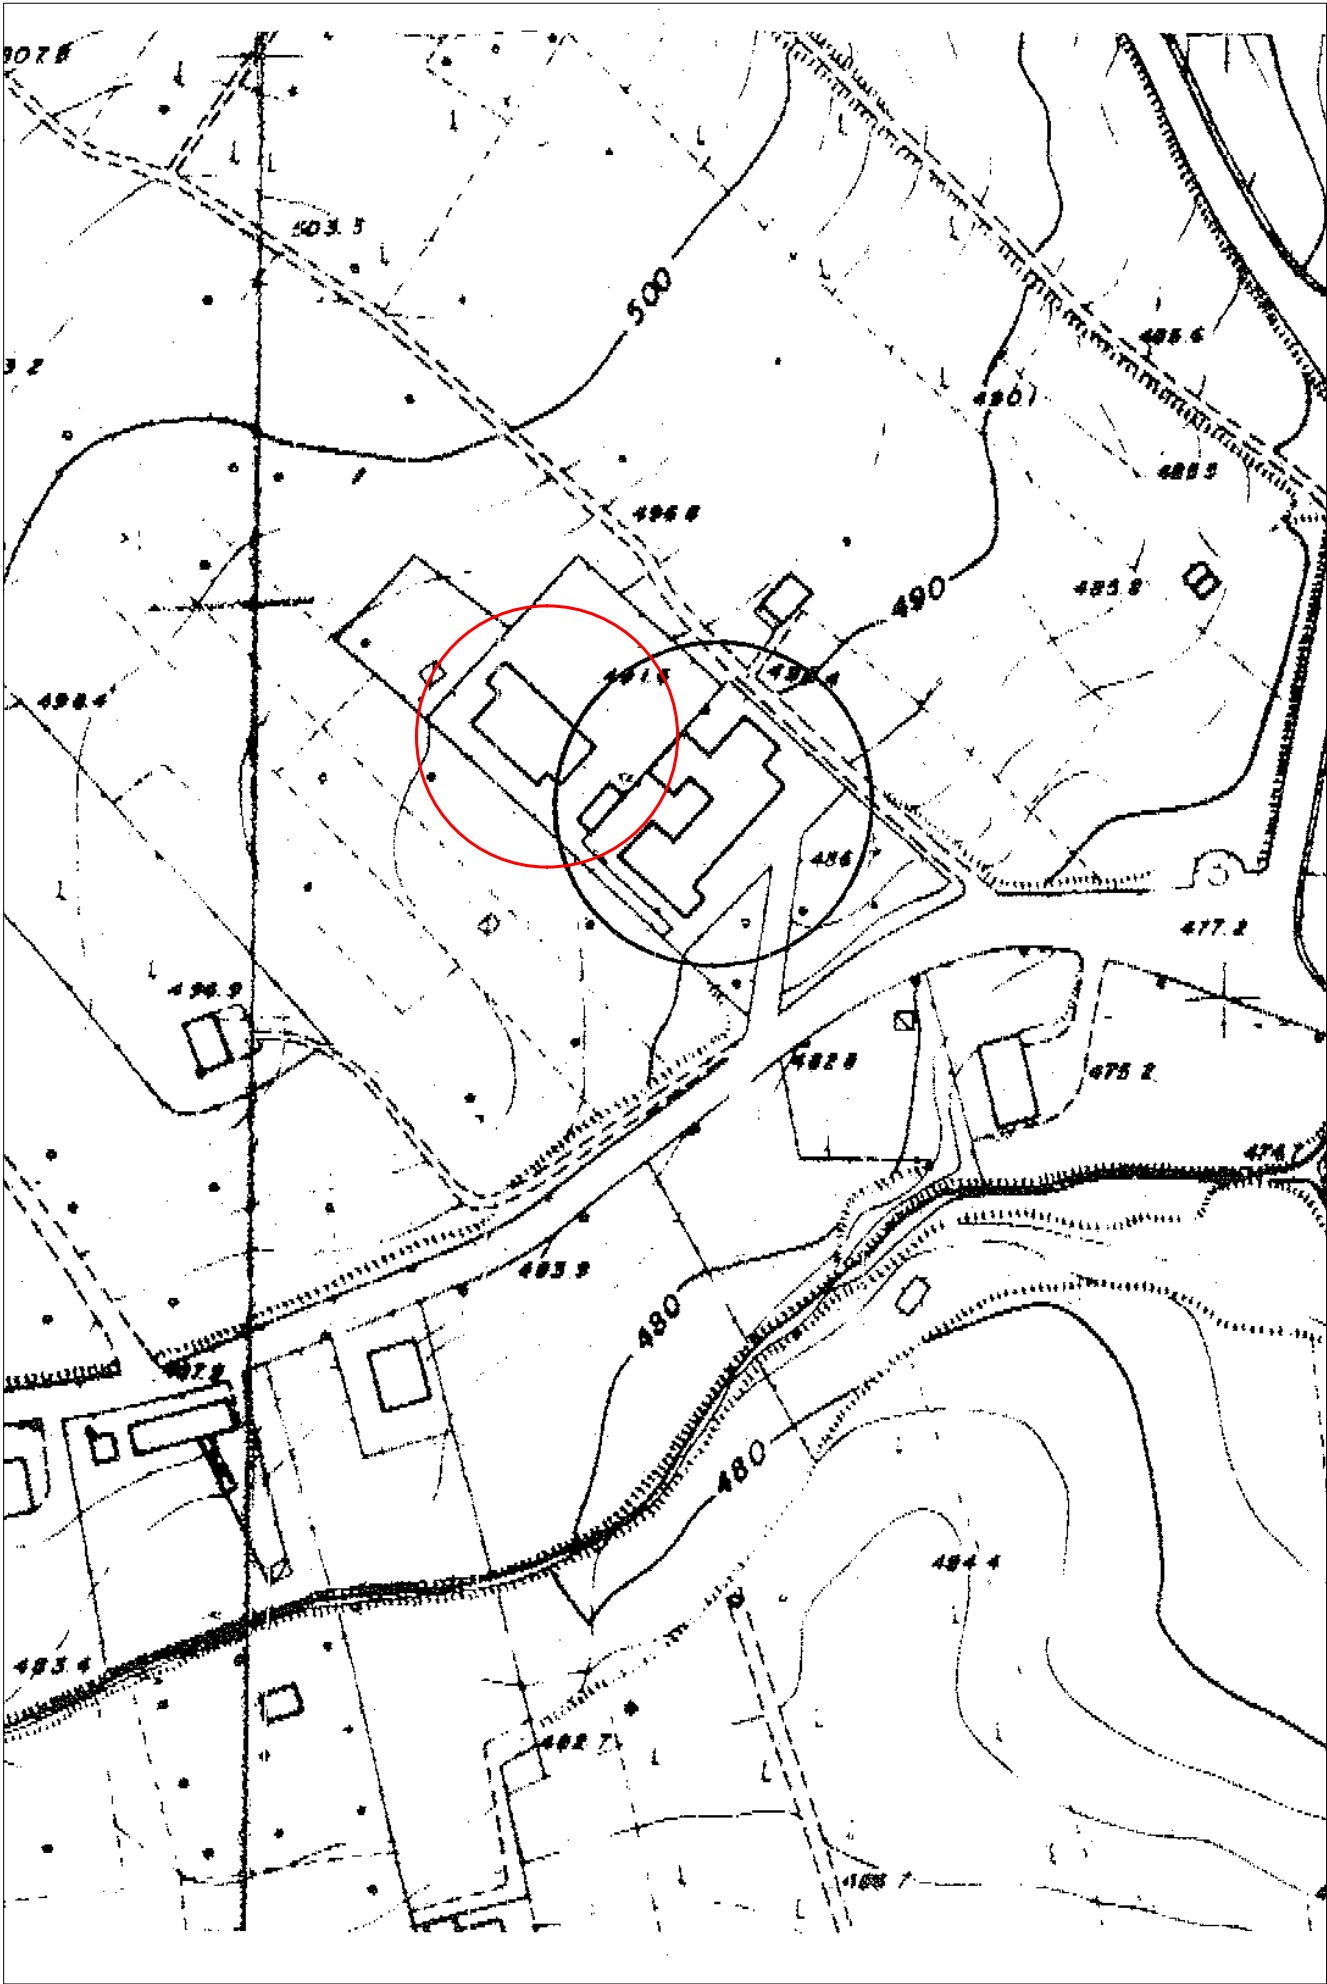

Planimetria del lotto

Scala 1:500

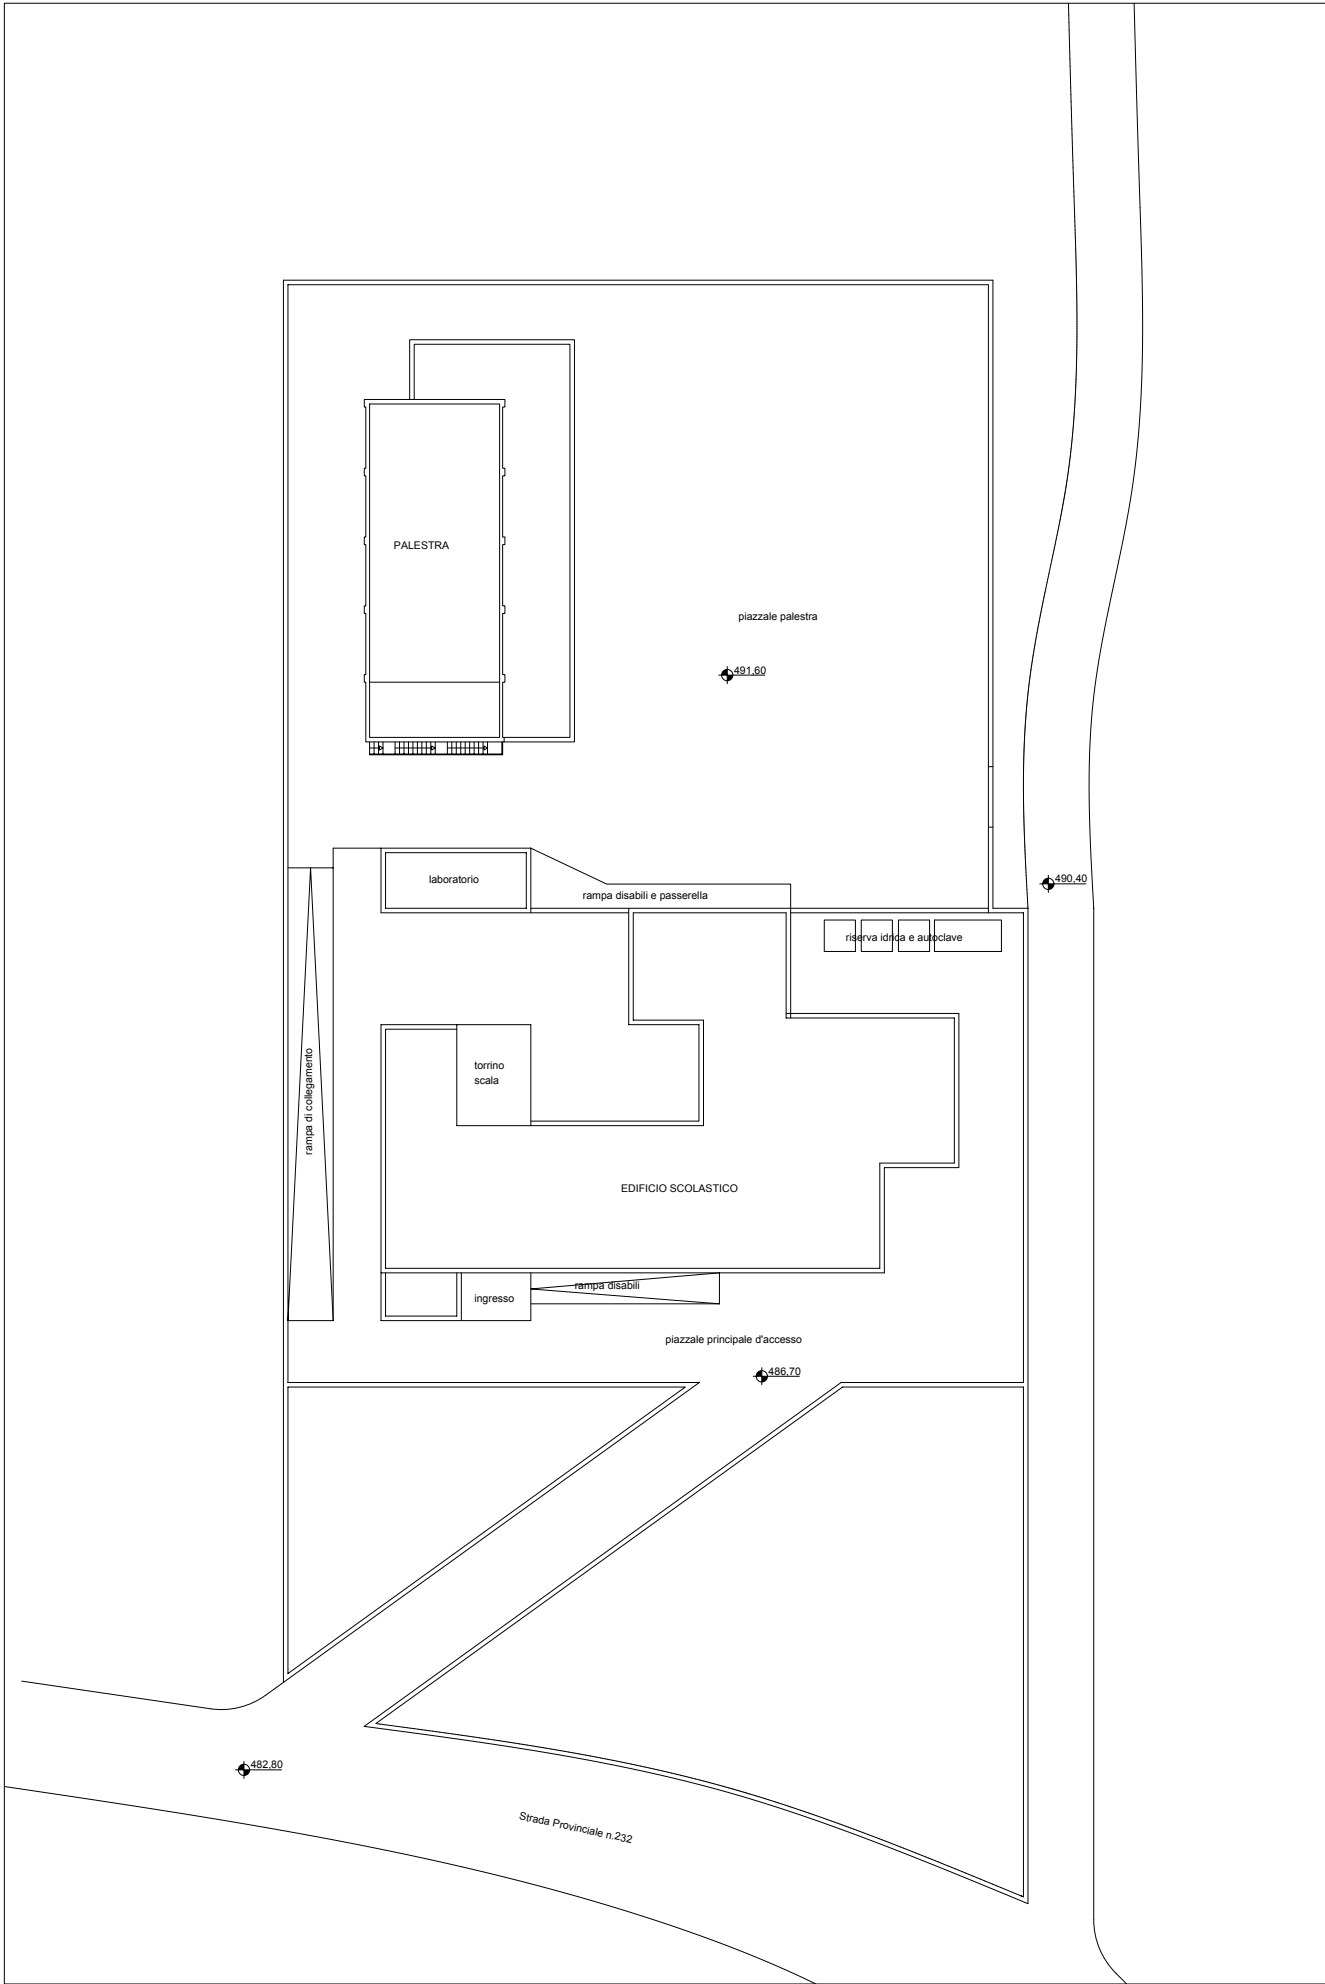


Vista satellitare ortofotogrammetrica

Scala 1:2000



Planimetria - Stralcio tavola P.R.G.

Scala 1:2.000

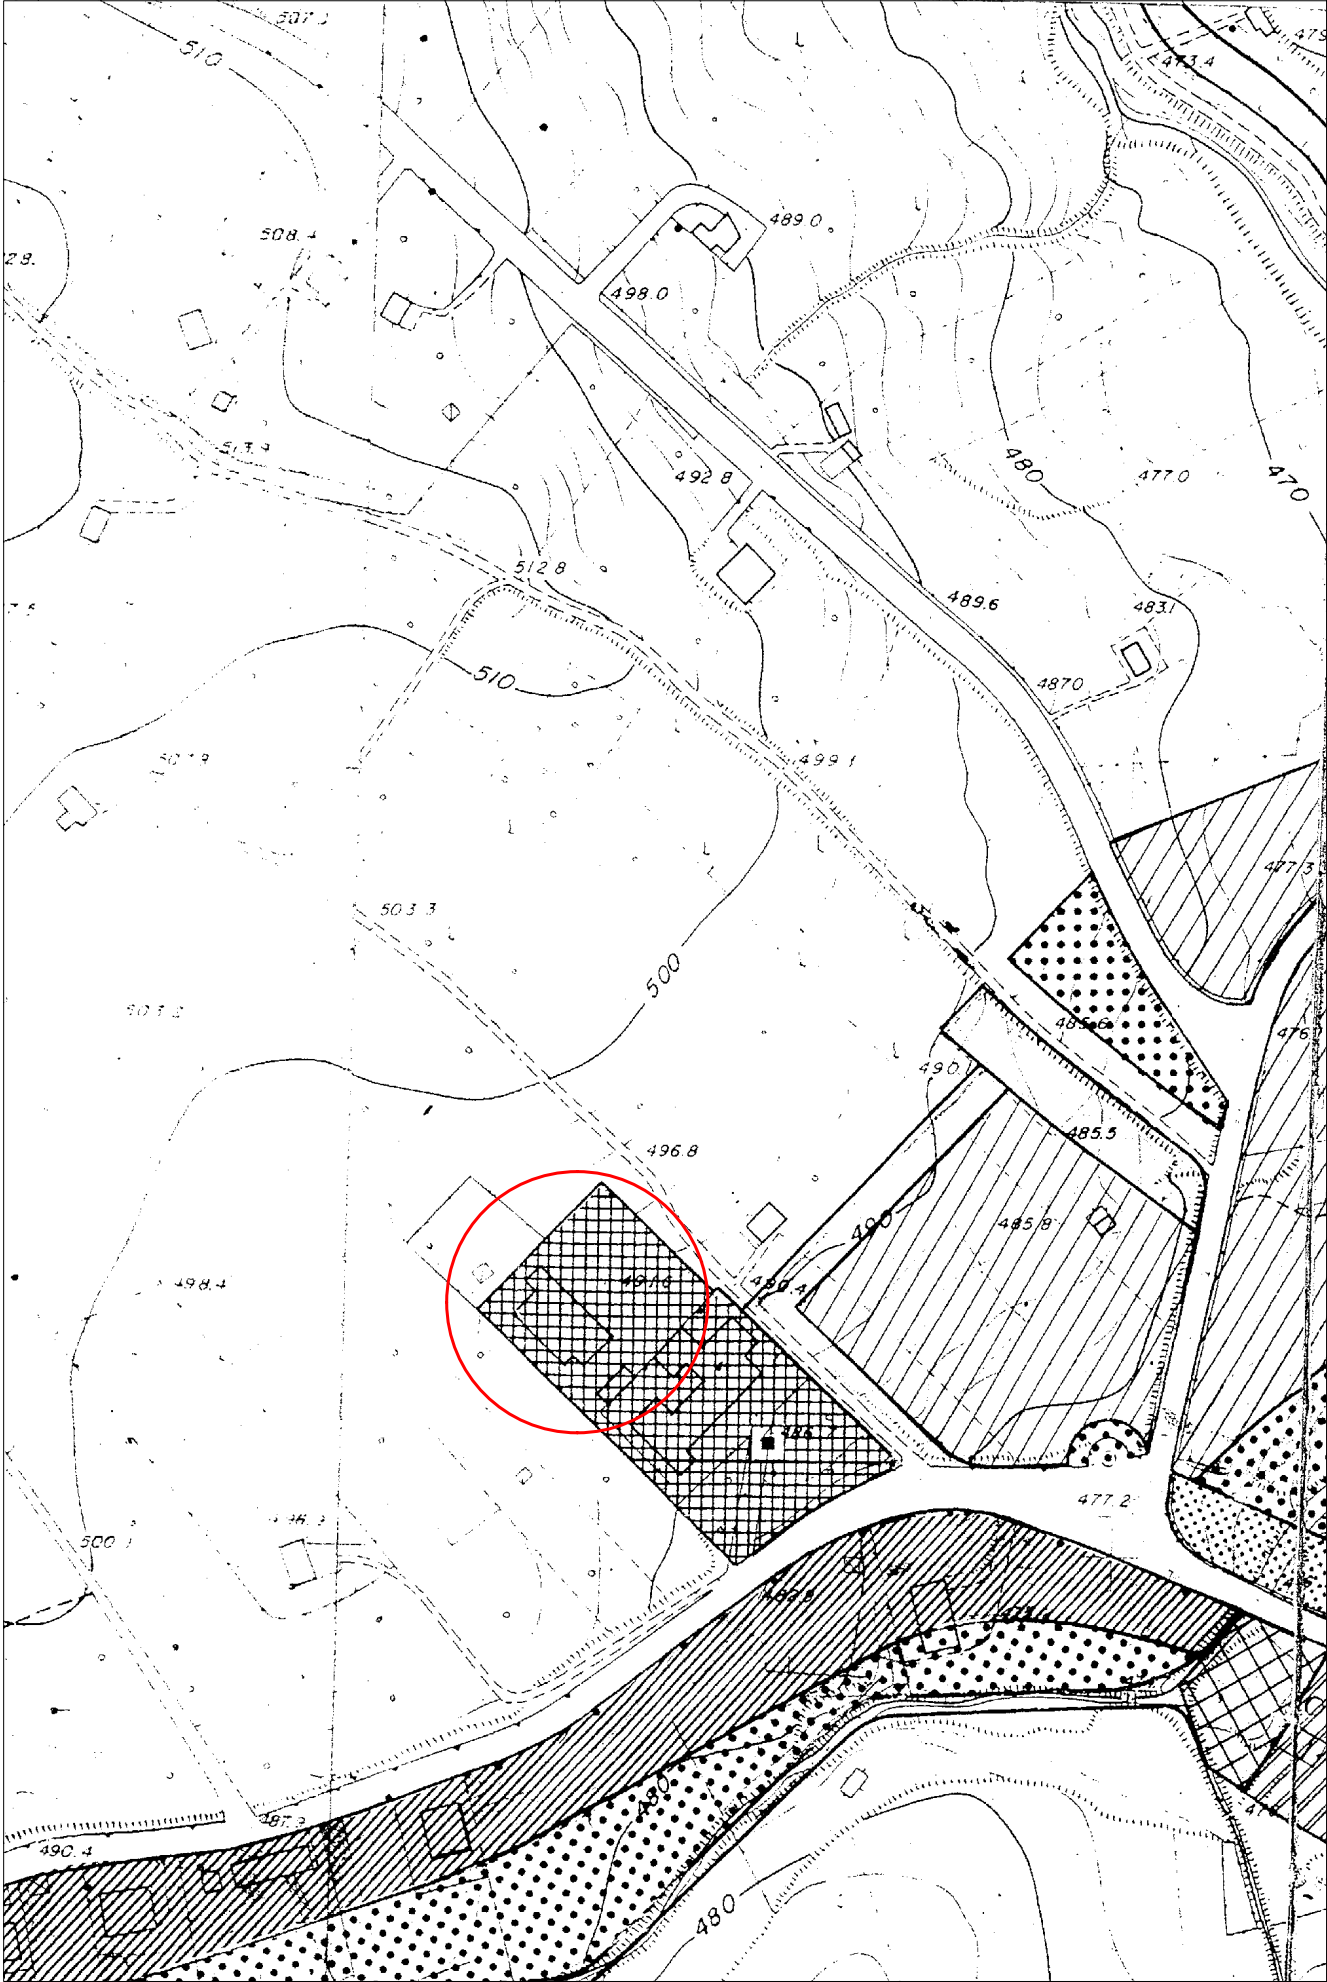

REGIONE SICILIANA
COMUNE DI VALLELUNGA PRATAMENO
Provincia di Caltanissetta

"Adeguamento palestra edificio scolastico
S. Quasimodo alle vigenti disposizioni in materia
di sicurezza e igiene del lavoro
ed abbattimento delle barriere architettoniche"

PROGETTO ESECUTIVO

(D. Lgs. 163/2006, art.93 - D.P.R. 207/2010, art.33 e segg. - L.R. 12/2011)

ELABORATO N.	OGGETTO	SCALA
B	ELABORATI GRAFICI	varie
B.0	PLANIMETRIE INQUADRAMENTO TERRITORIALE	DATA
PROGETTISTA UFFICIO TECNICO COMUNALE (Arch. Antonio Francesco Izzo)		RESPONSABILE UNICO DEL PROCEDIMENTO (Geom. Enrico Geraci)