




PIANTA PIANO TERRA

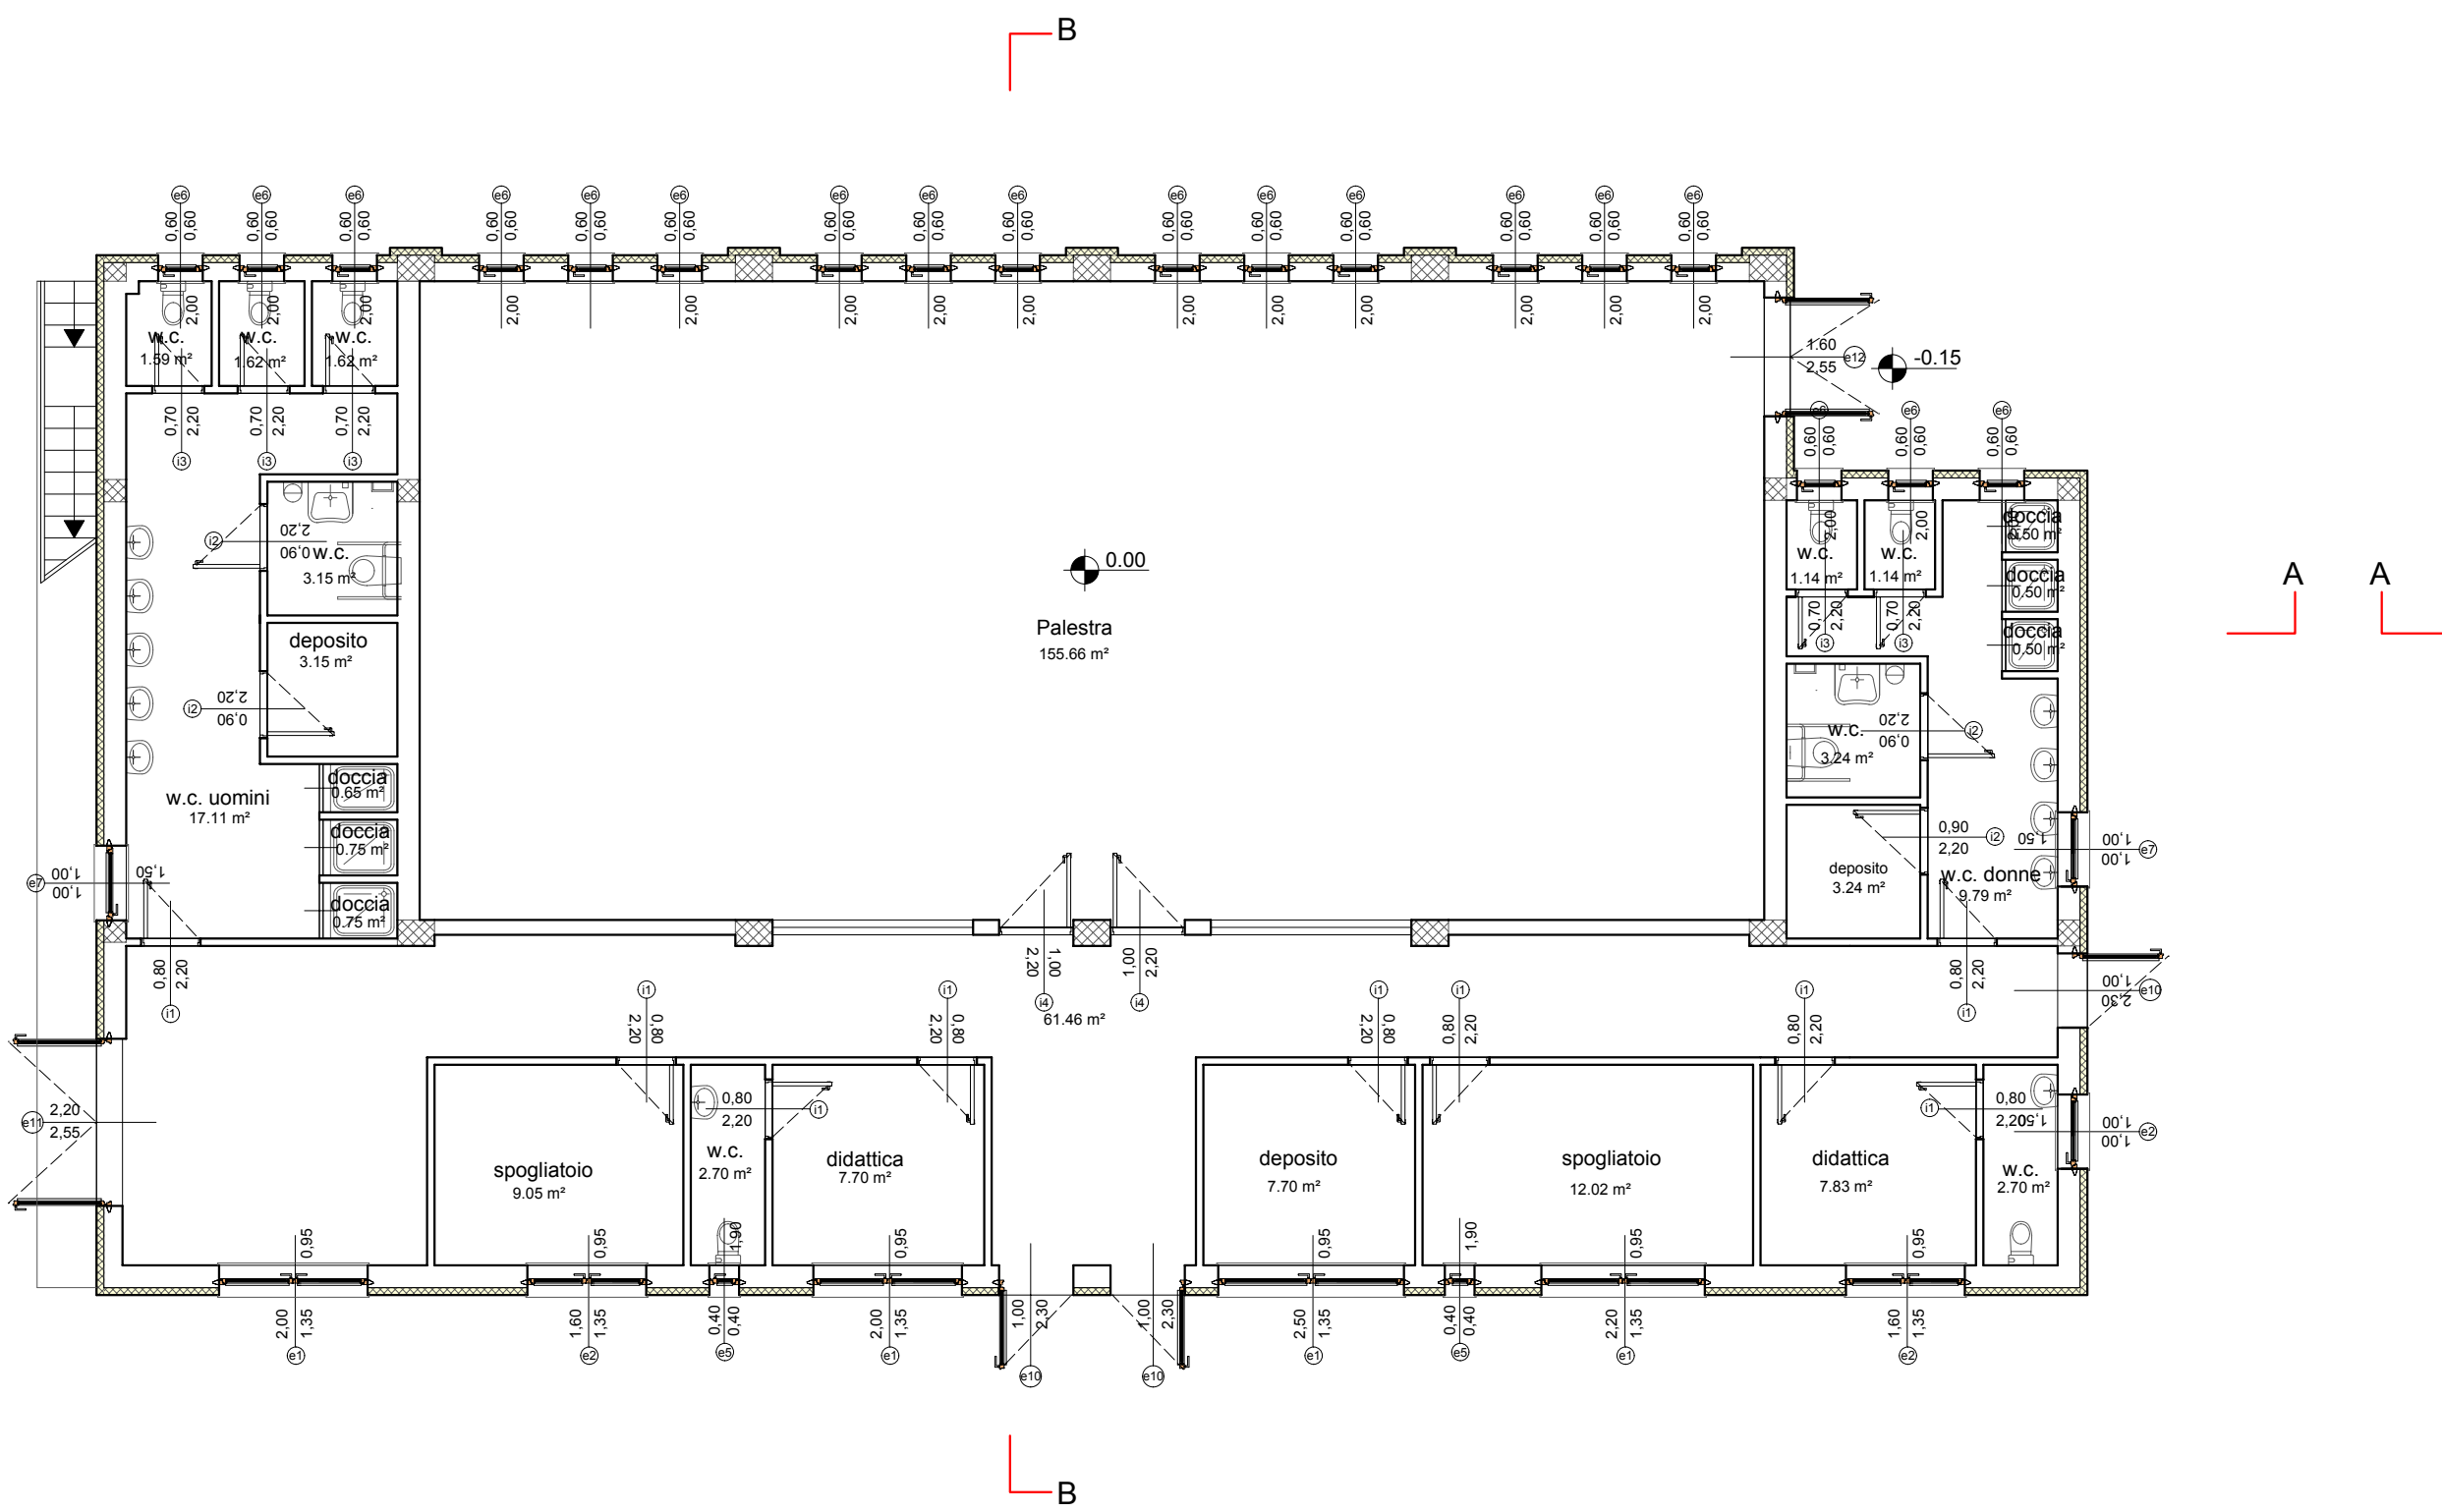


PROSPETTO SUD-OVEST

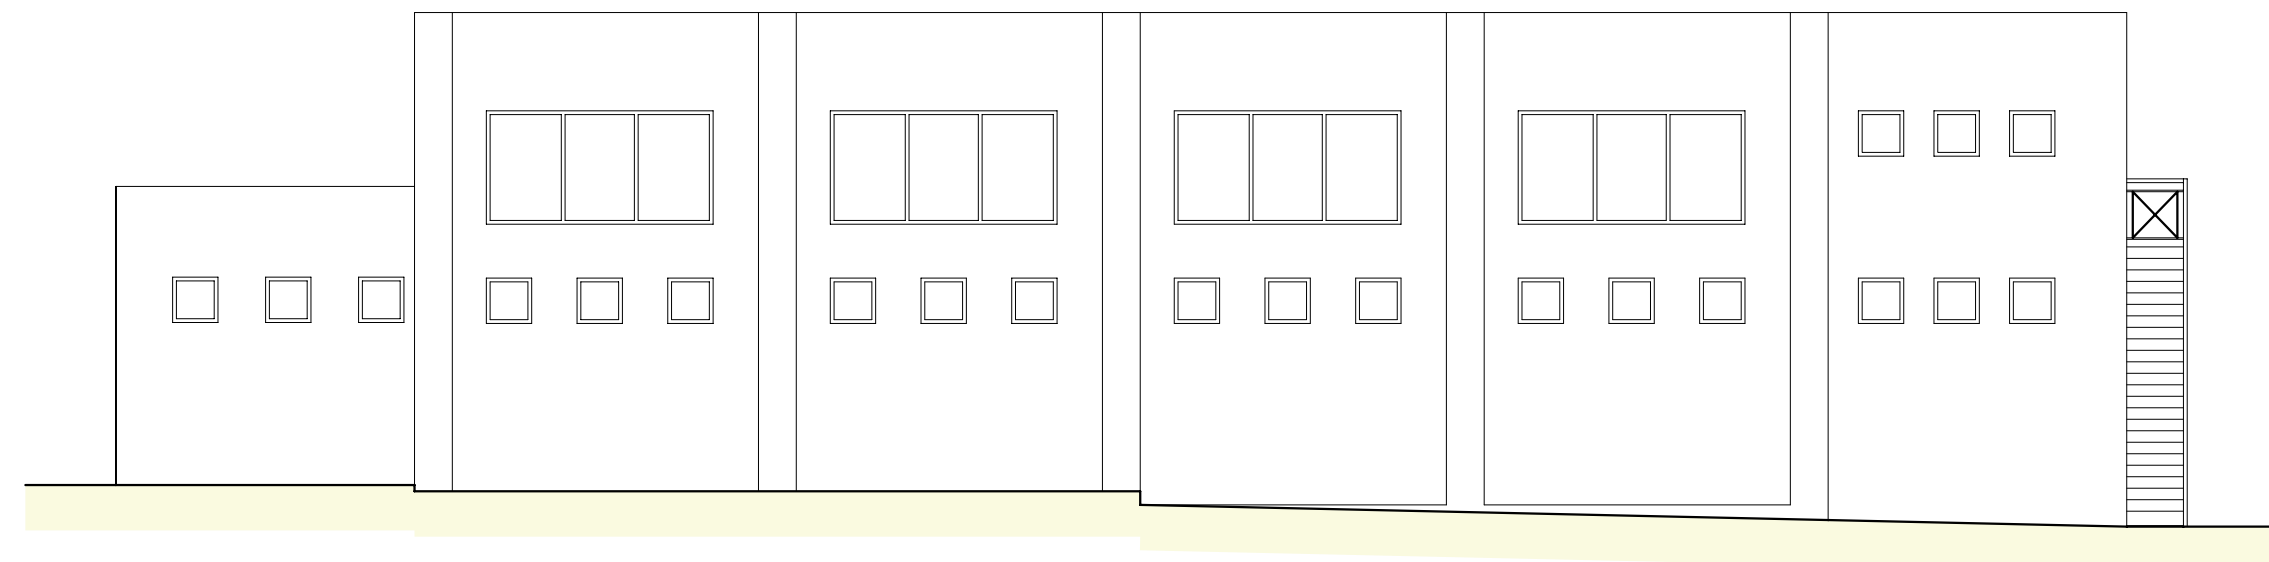


PROSPETTO NORD-EST

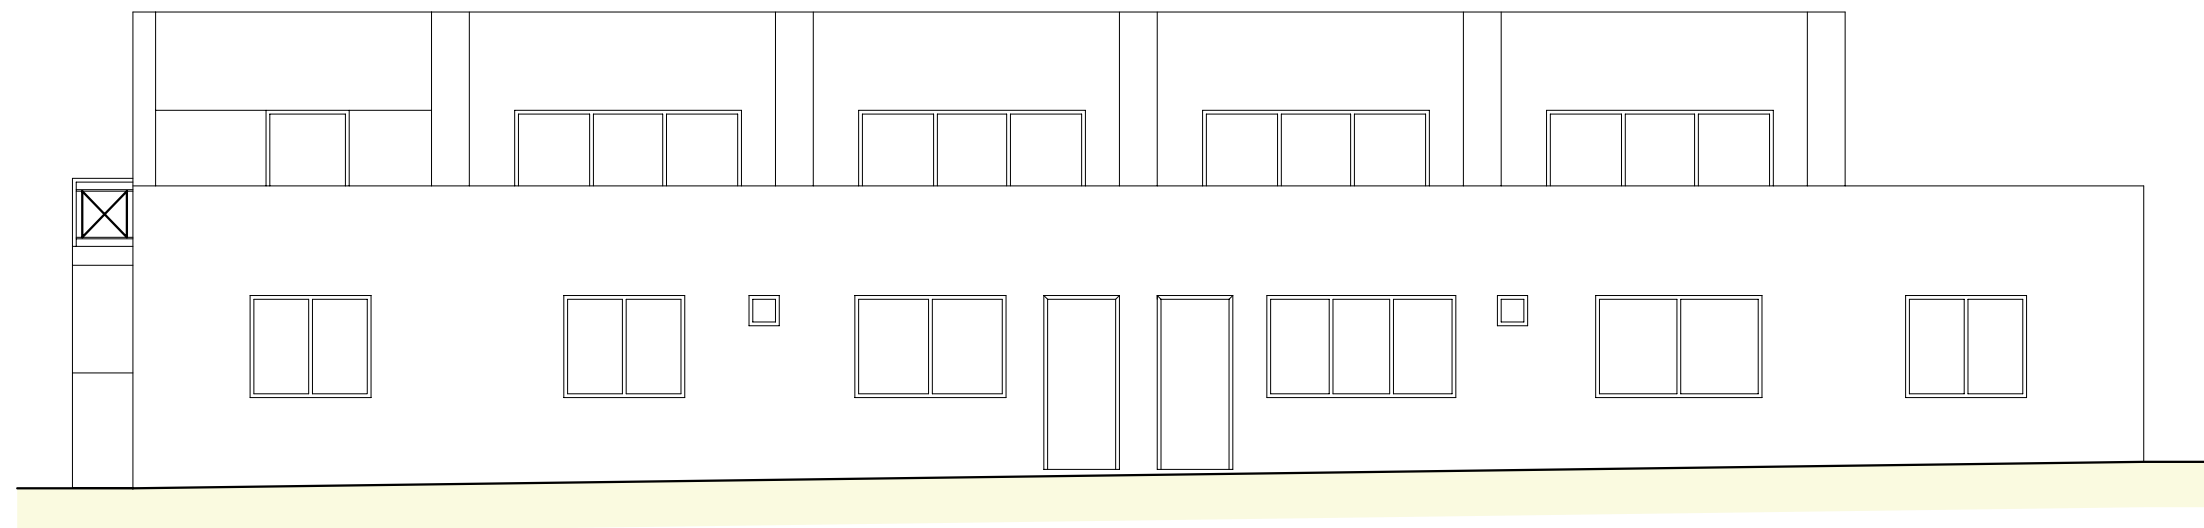


SEZIONE A-A

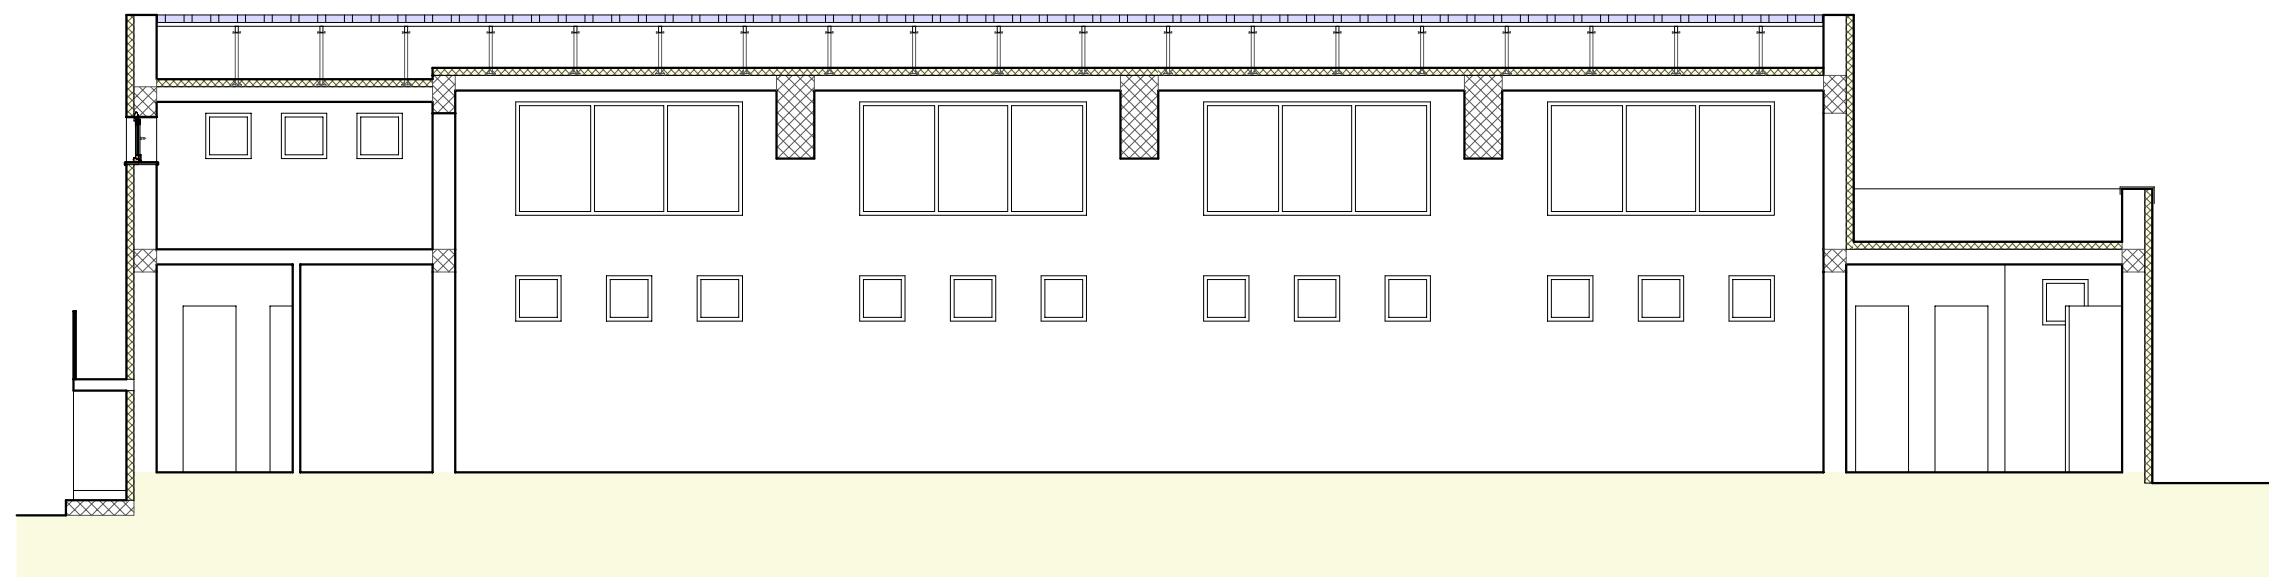


PIANTA PIANO PRIMO

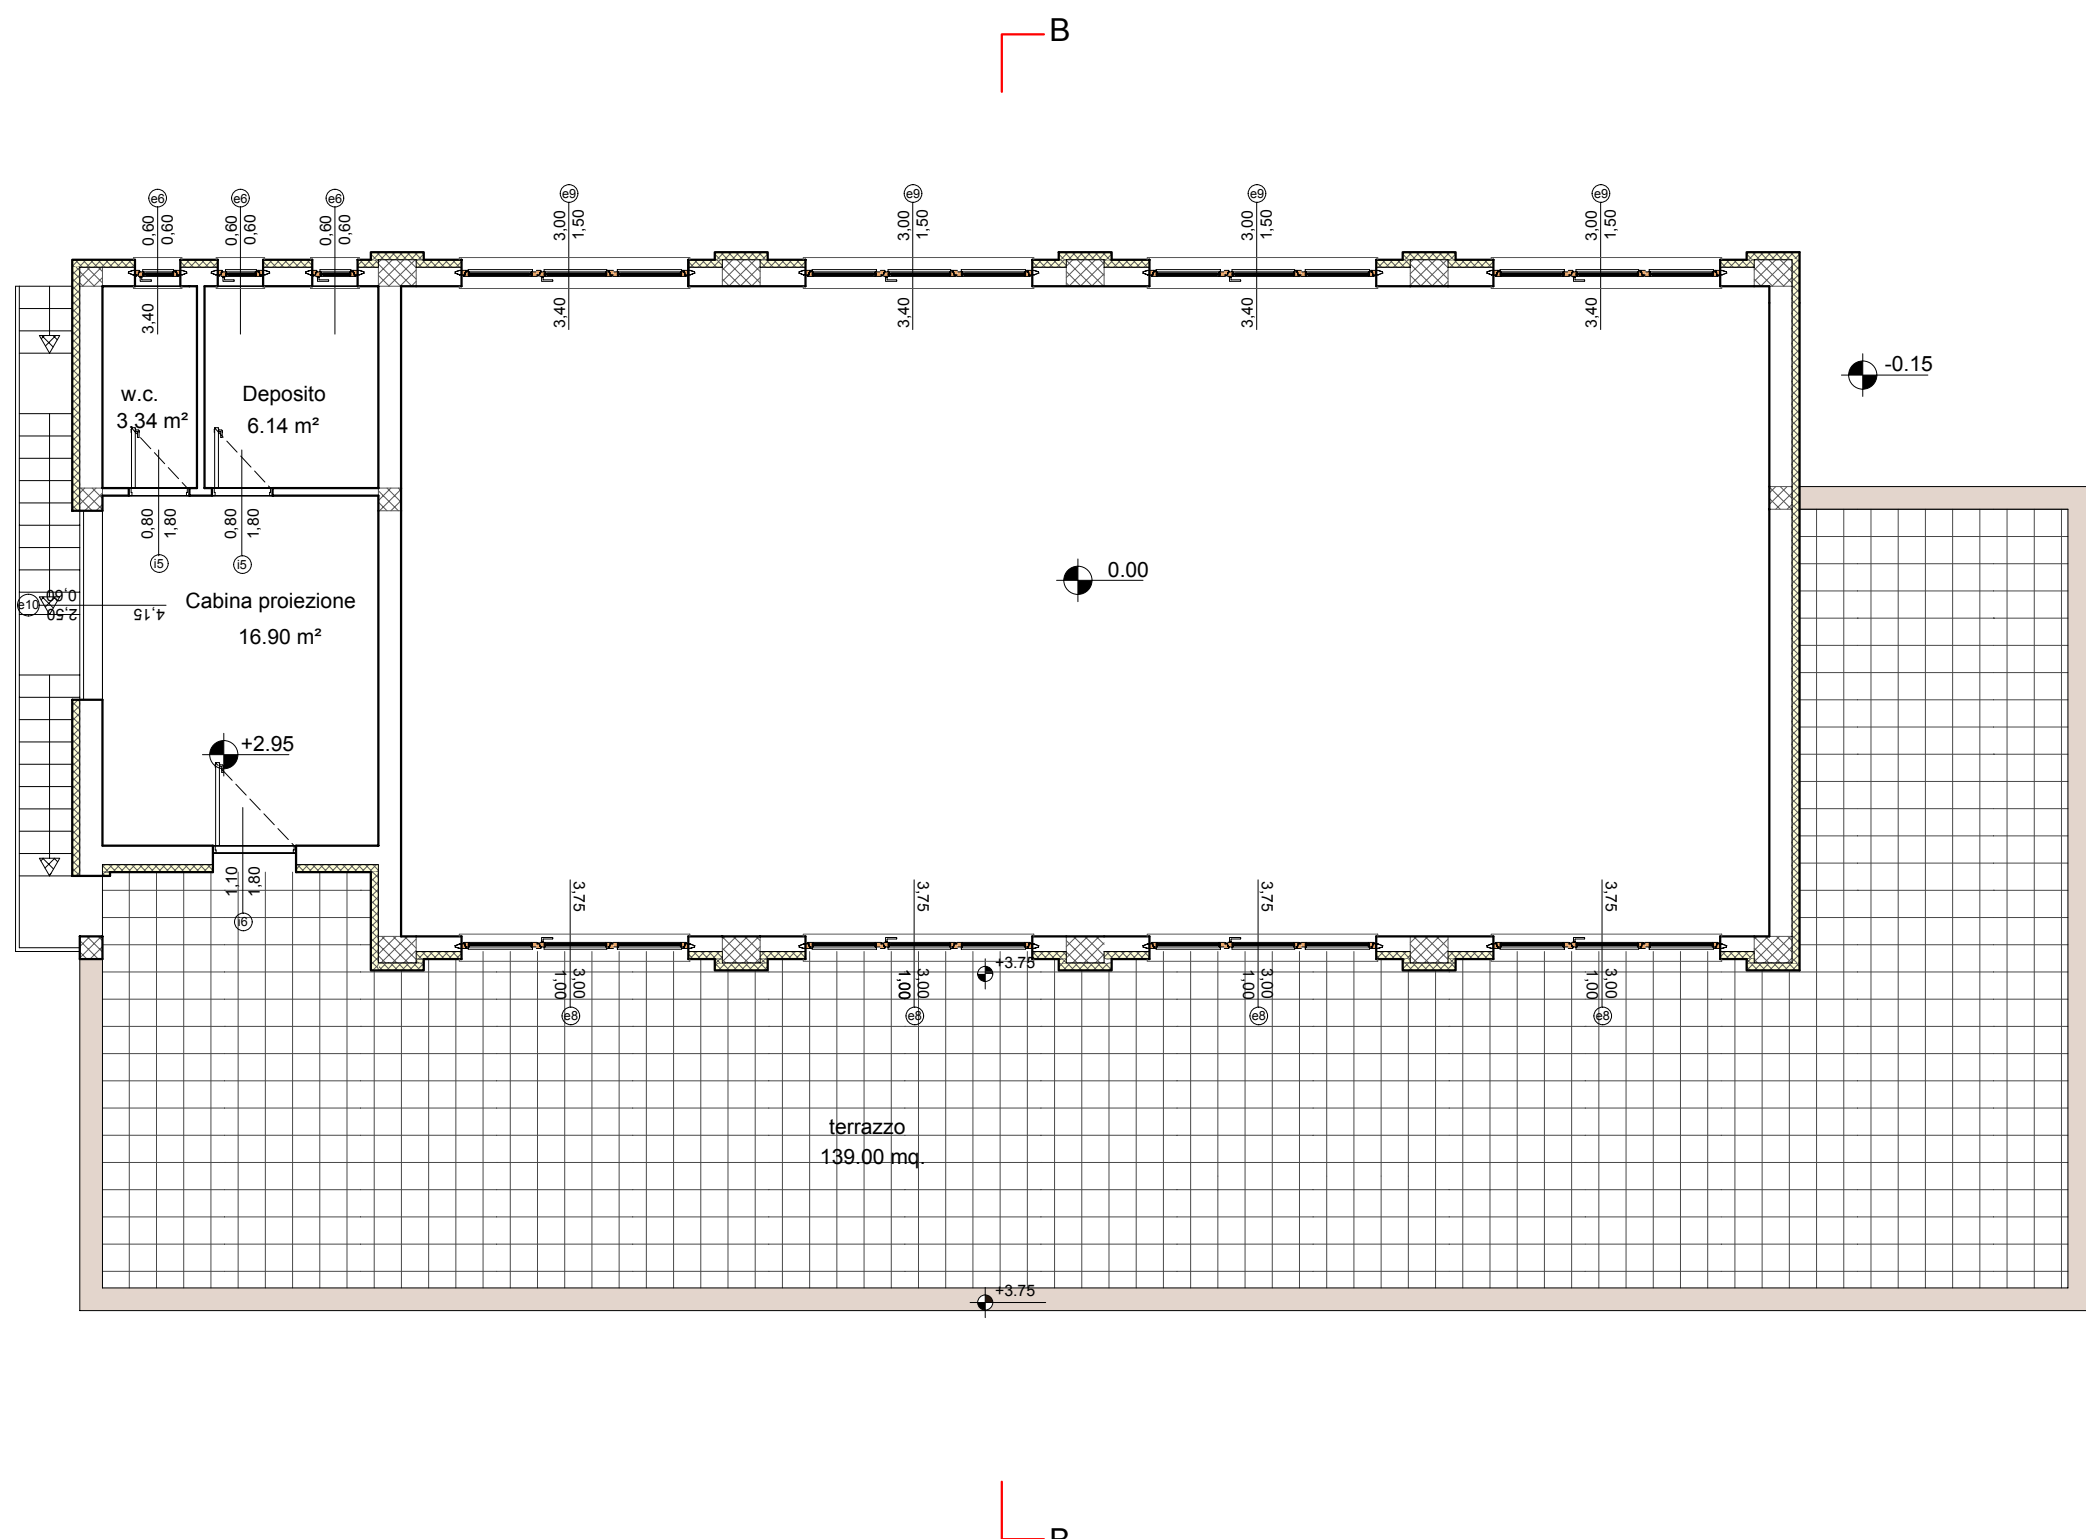


PROSPETTO NORD-OVEST

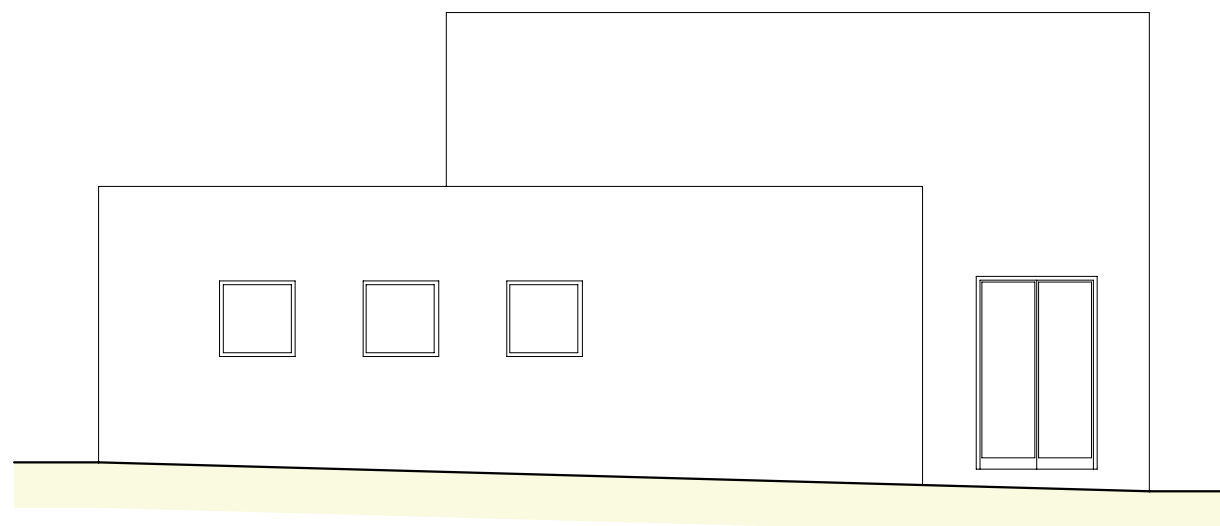



PROSPETTO SUD-EST

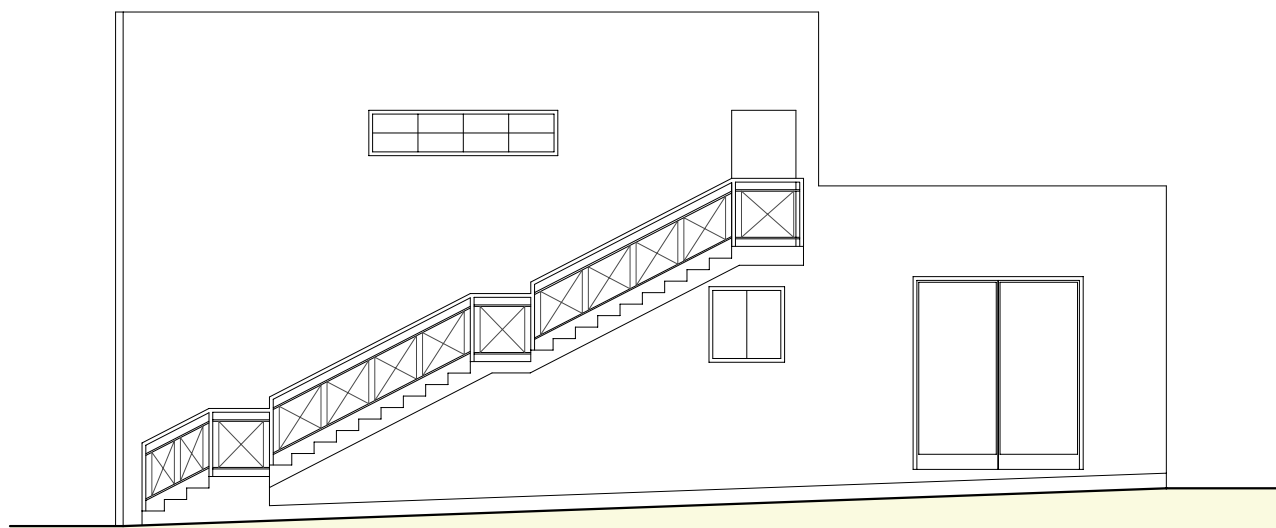

SEZIONE B-B

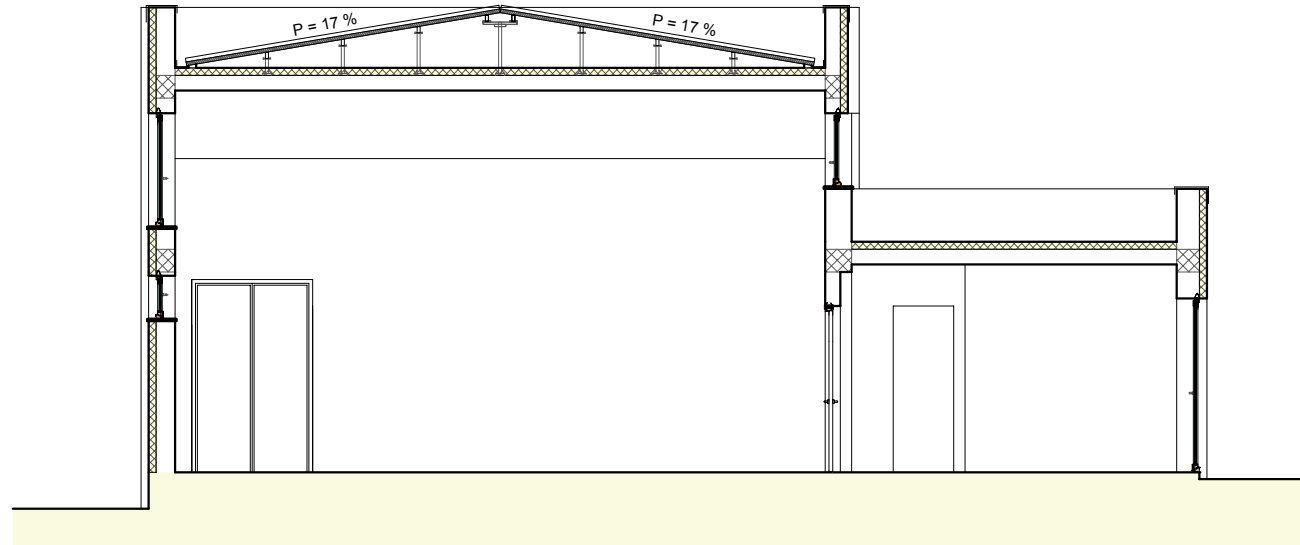

PIANTA COPERTURA

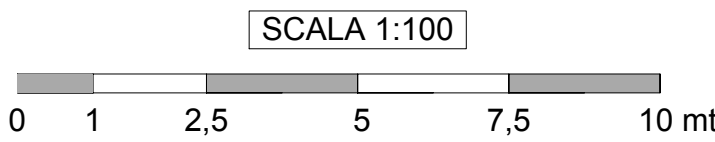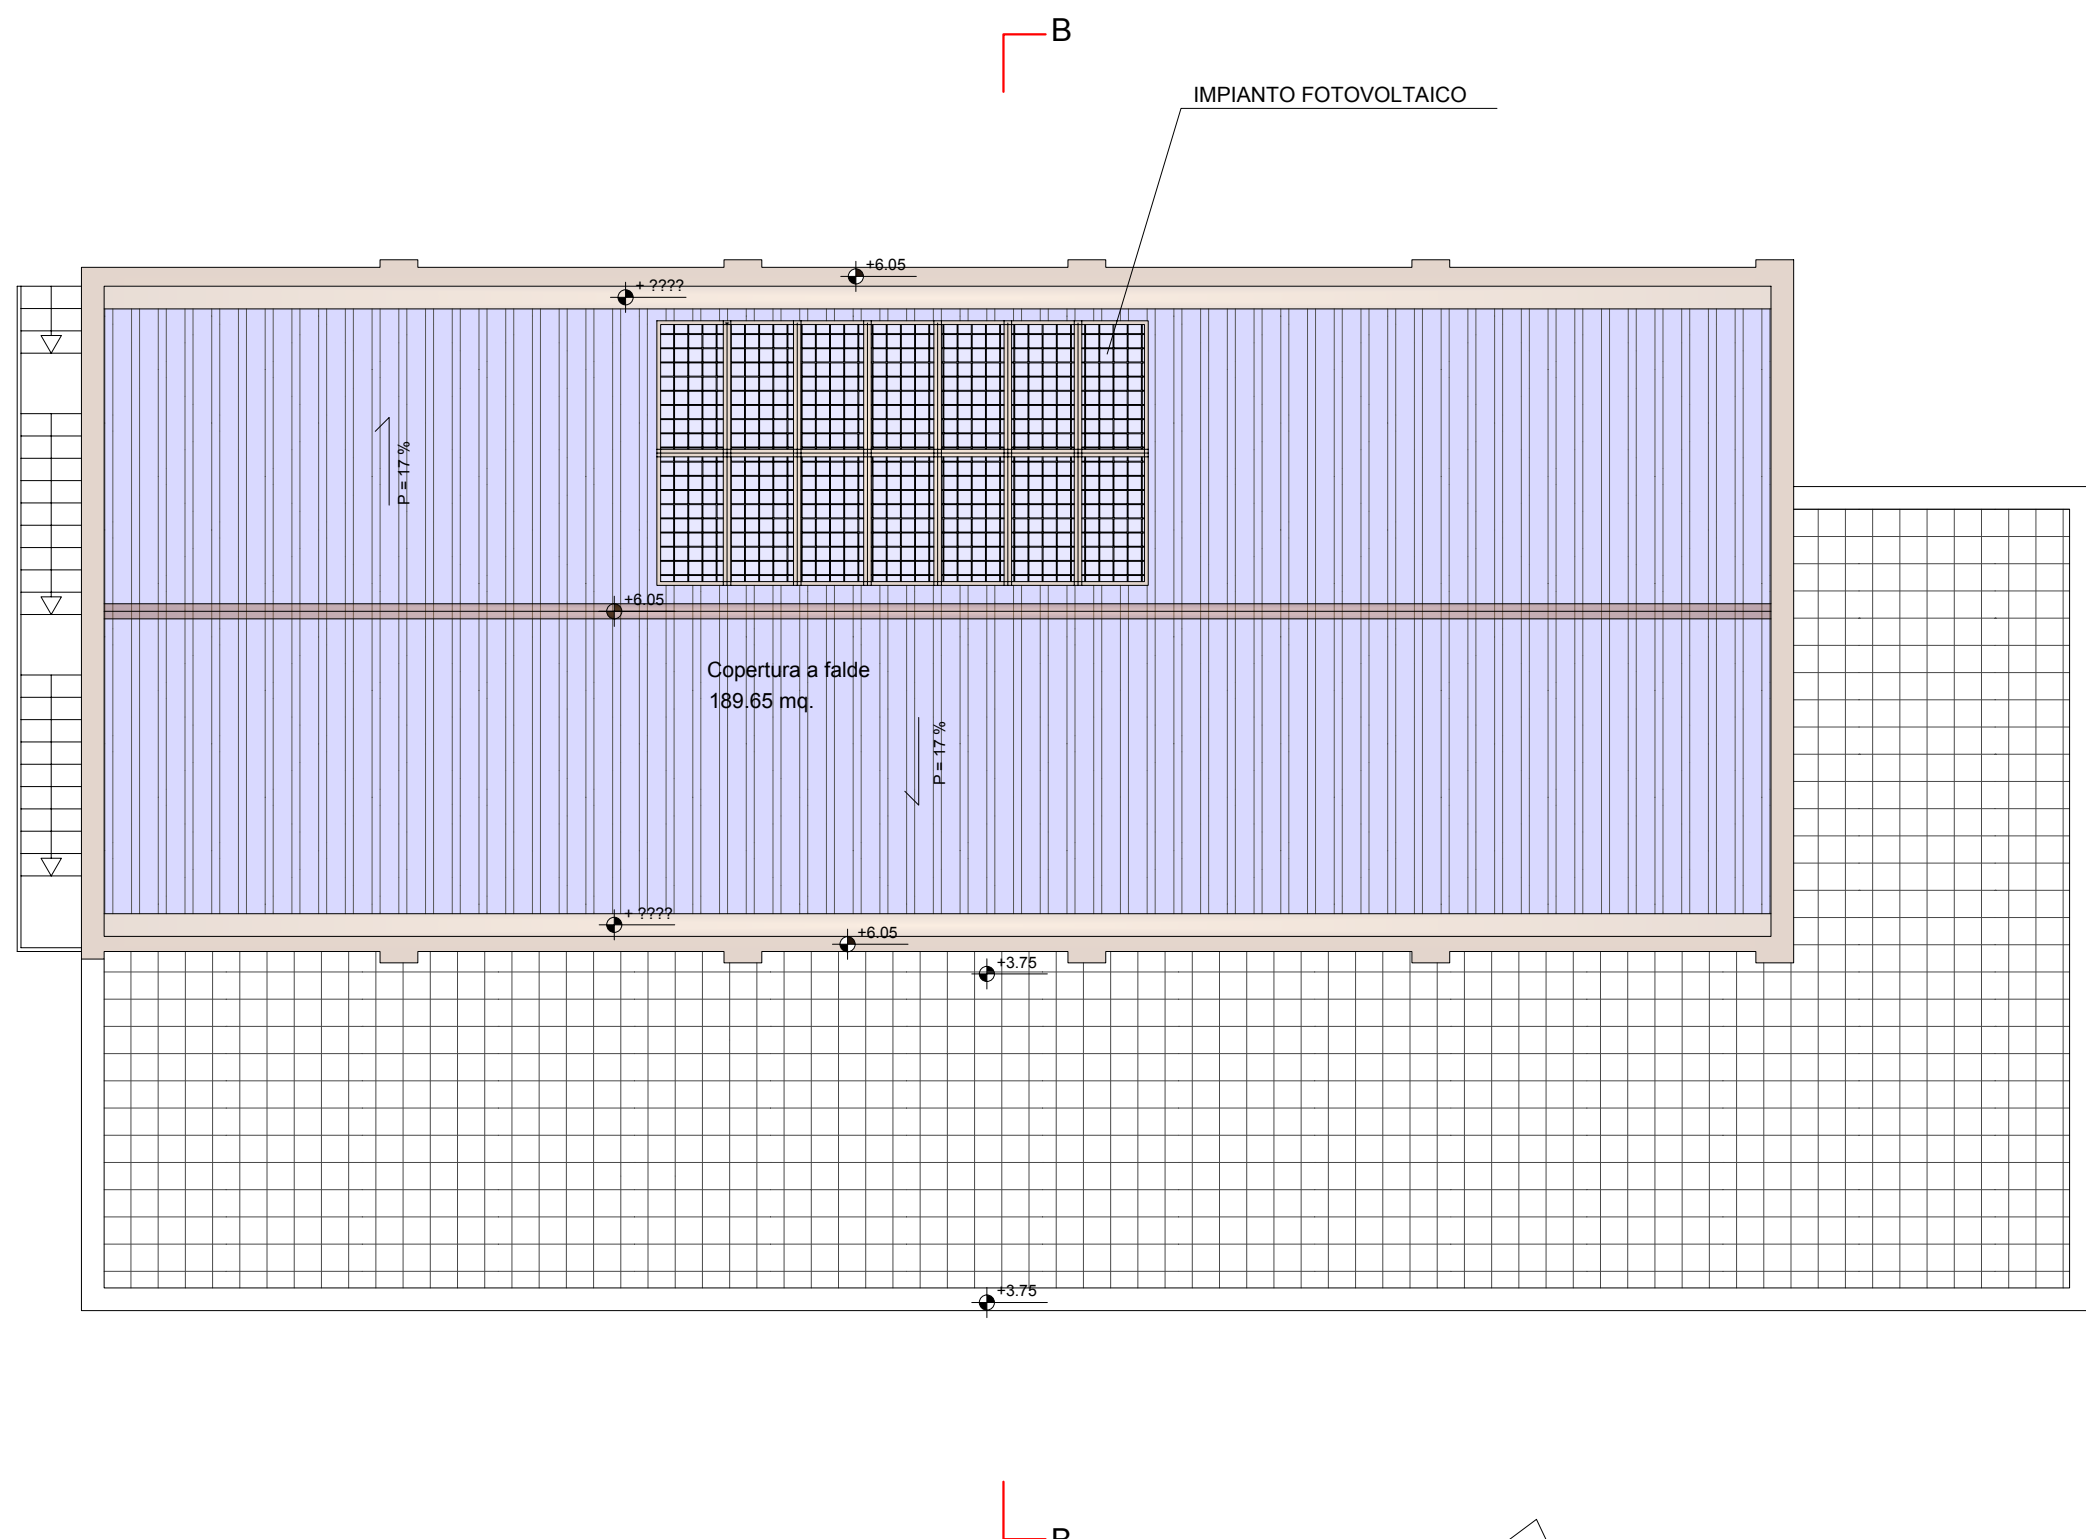

REGIONE SICILIANA
COMUNE DI VALLELUNGA PRATAMENO
Provincia di Caltanissetta

"Adeguamento palestra edificio scolastico
S. Quasimodo alle vigenti disposizioni in materia
di sicurezza e igiene del lavoro
ed abbattimento delle barriere architettoniche"

PROGETTO ESECUTIVO
(D. Lgs. 163/2006, art.93 - D.P.R. 207/2010, art.33 e segg. - L.R. 12/2011)

ELABORATO N.	OGGETTO	SCALA
B	ELABORATI GRAFICI	1:100
B.1	ARCHITETTONICO	DATA
B.1.b	PROGETTO: PIANTE - SEZIONI E PROSPETTI	
PROGETTISTA UFFICIO TECNICO COMUNALE (Arch. Antonio Francesco Izzo)		RESPONSABILE UNICO DEL PROCEDIMENTO (Geom. Enrico Geraci)