


Comune di Valledunga Pratameno

Provincia Regionale di Caltanissetta

Ufficio Tecnico

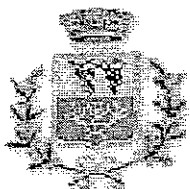

OGGETTO:

Messa in sicurezza e alla prevenzione e riduzione del rischio connesso alla vulnerabilit  degli elementi, anche non strutturali dell'edificio scolastico "Scuola Materna Giovanni XXIII " nel Comune di Valledunga Pratameno

ALLEGATI

- ☐ Relazione Tecnica
- ☐ Elenco Prezzi
- ☐ Analisi Prezzi
- ☐ Computo Metrico Estimativo
- ☐ Planimetria generale del lotto
- ☐ Planimetria stato di fatto
- ☐ Planimetria stato di progetto
- ☒ Planimetria con l'indicazione della messa a terra parti metalliche
- ☐ Capitolato Speciale di Appalto
- ☐ Piano Coordinamento e Sicurezza
- ☐ Documento unico valutazione del rischio D Lgs n. 81-2008 e s.m.i

Scala 1:250

Data - 7 GEN 2013

Progettazione e Direzione Lavori:

Ufficio Tecnico Comunale

Architetto Antonio Francesco Vizzo

Geometra Enrico Geraci

Responsabile Unico del Procedimento

Ufficio Tecnico Comunale

Geometra Calcedonio Scarpinato


Calcedonio Scarpinato


PARERE DI VALIDAZIONE

Si esprime parere di validazione favorevole
ai sensi dell'art 55 del D.P.R. n. 207/2010
Valledunga Pratameno.

Responsabile Unico del Procedimento
Geometra Calcedonio Scarpinato

Calcedonio Scarpinato

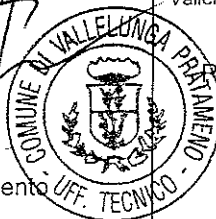

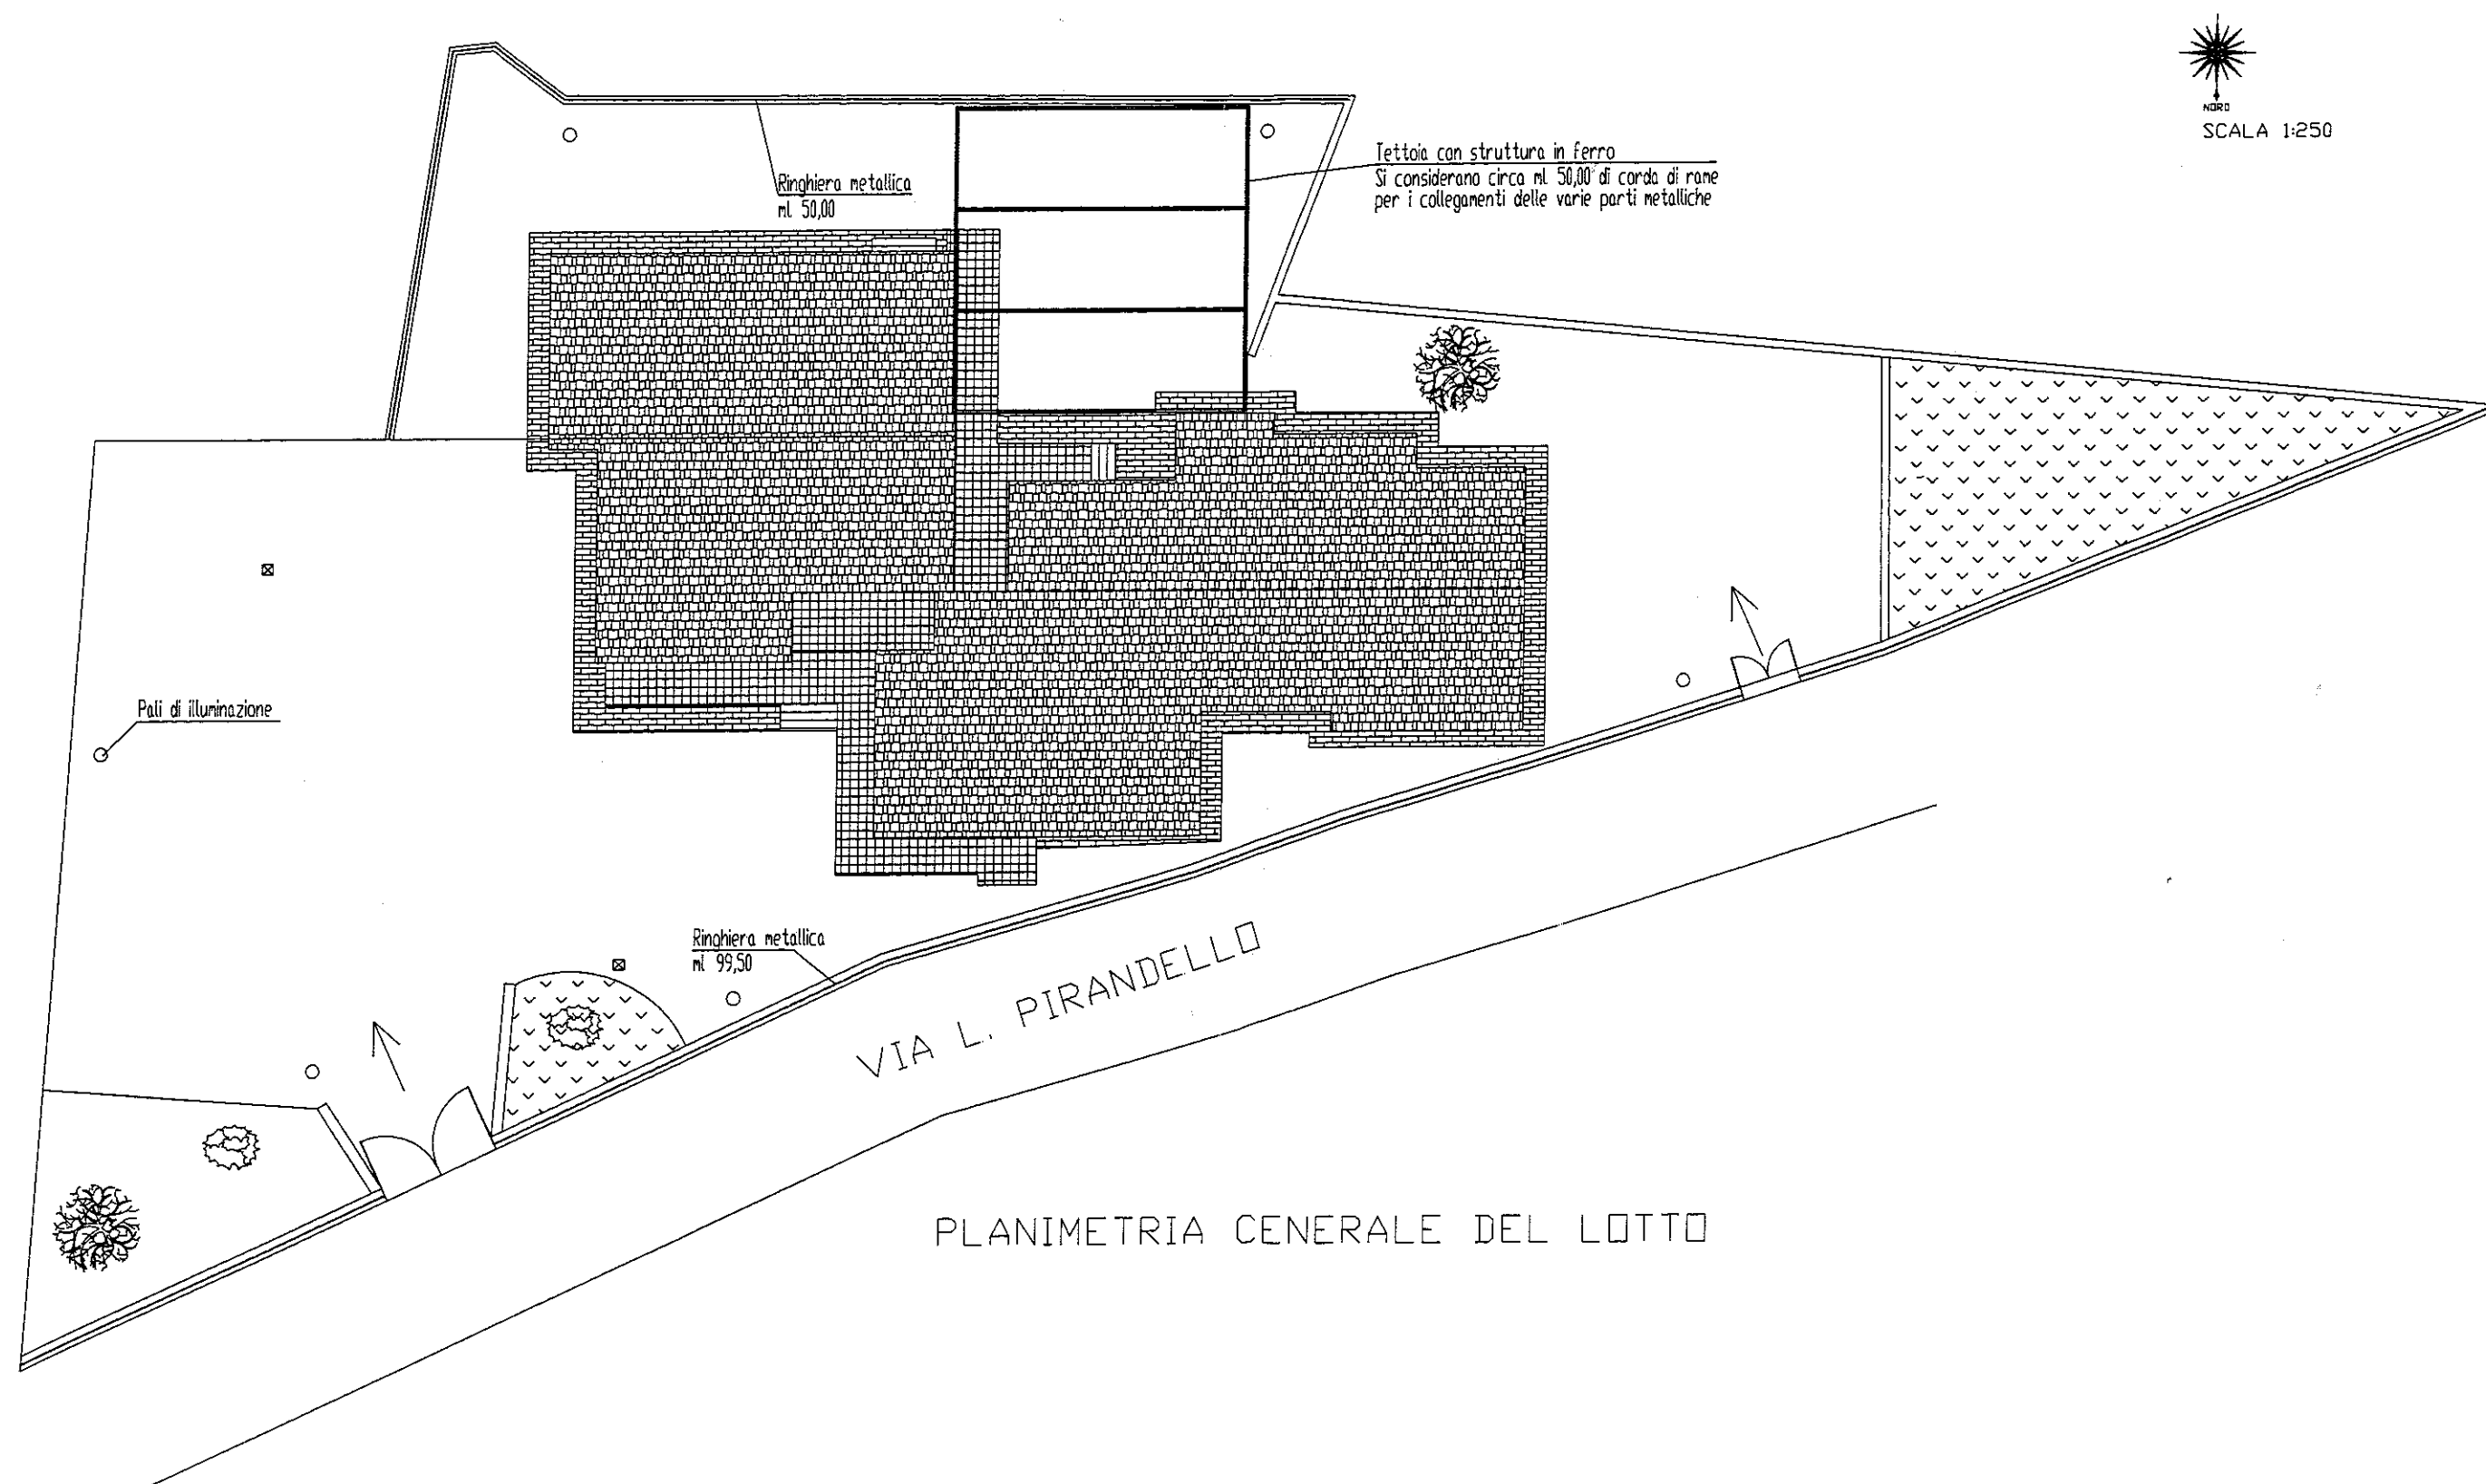

PLANIMETRIA CENERALE DEL LOTTO