


REGIONE SICILIA
COMUNE DI VALLELUNGA PRATAMENO (CL)

*Progetto di prevenzione incendi relativo alla Scuola secondaria
di 1° grado "Salvatore Quasimodo", sita in Via Agrigento,
Vallelunga Pratameno (CL).*

DESCRIZIONE/CONTENUTO	TAVOLA	SCALA
	6	1:100
	DATA	REVISIONE
Planimetria generale con rete idranti	-3 DIC 2018	0
	FORMATO	SOSTITUISCE
	A0	

Il Progettista Ufficio Tecnico Comunale
Arch. Antonio Francesco Izzo

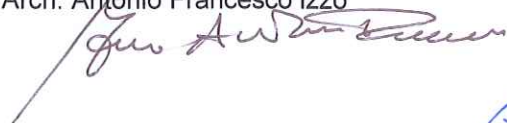

RUP Geom. Claudio Rigatuso



Il Committente


Timbro


Ufficio Tecnico Comune di Vallelunga Pratameno (CL)

Timbro


Comune di Vallelunga Pratameno
Via Garibaldi, 180
93010 Vallelunga Pratameno (CL)

SPAZIO RISERVATO ALL'UFFICIO

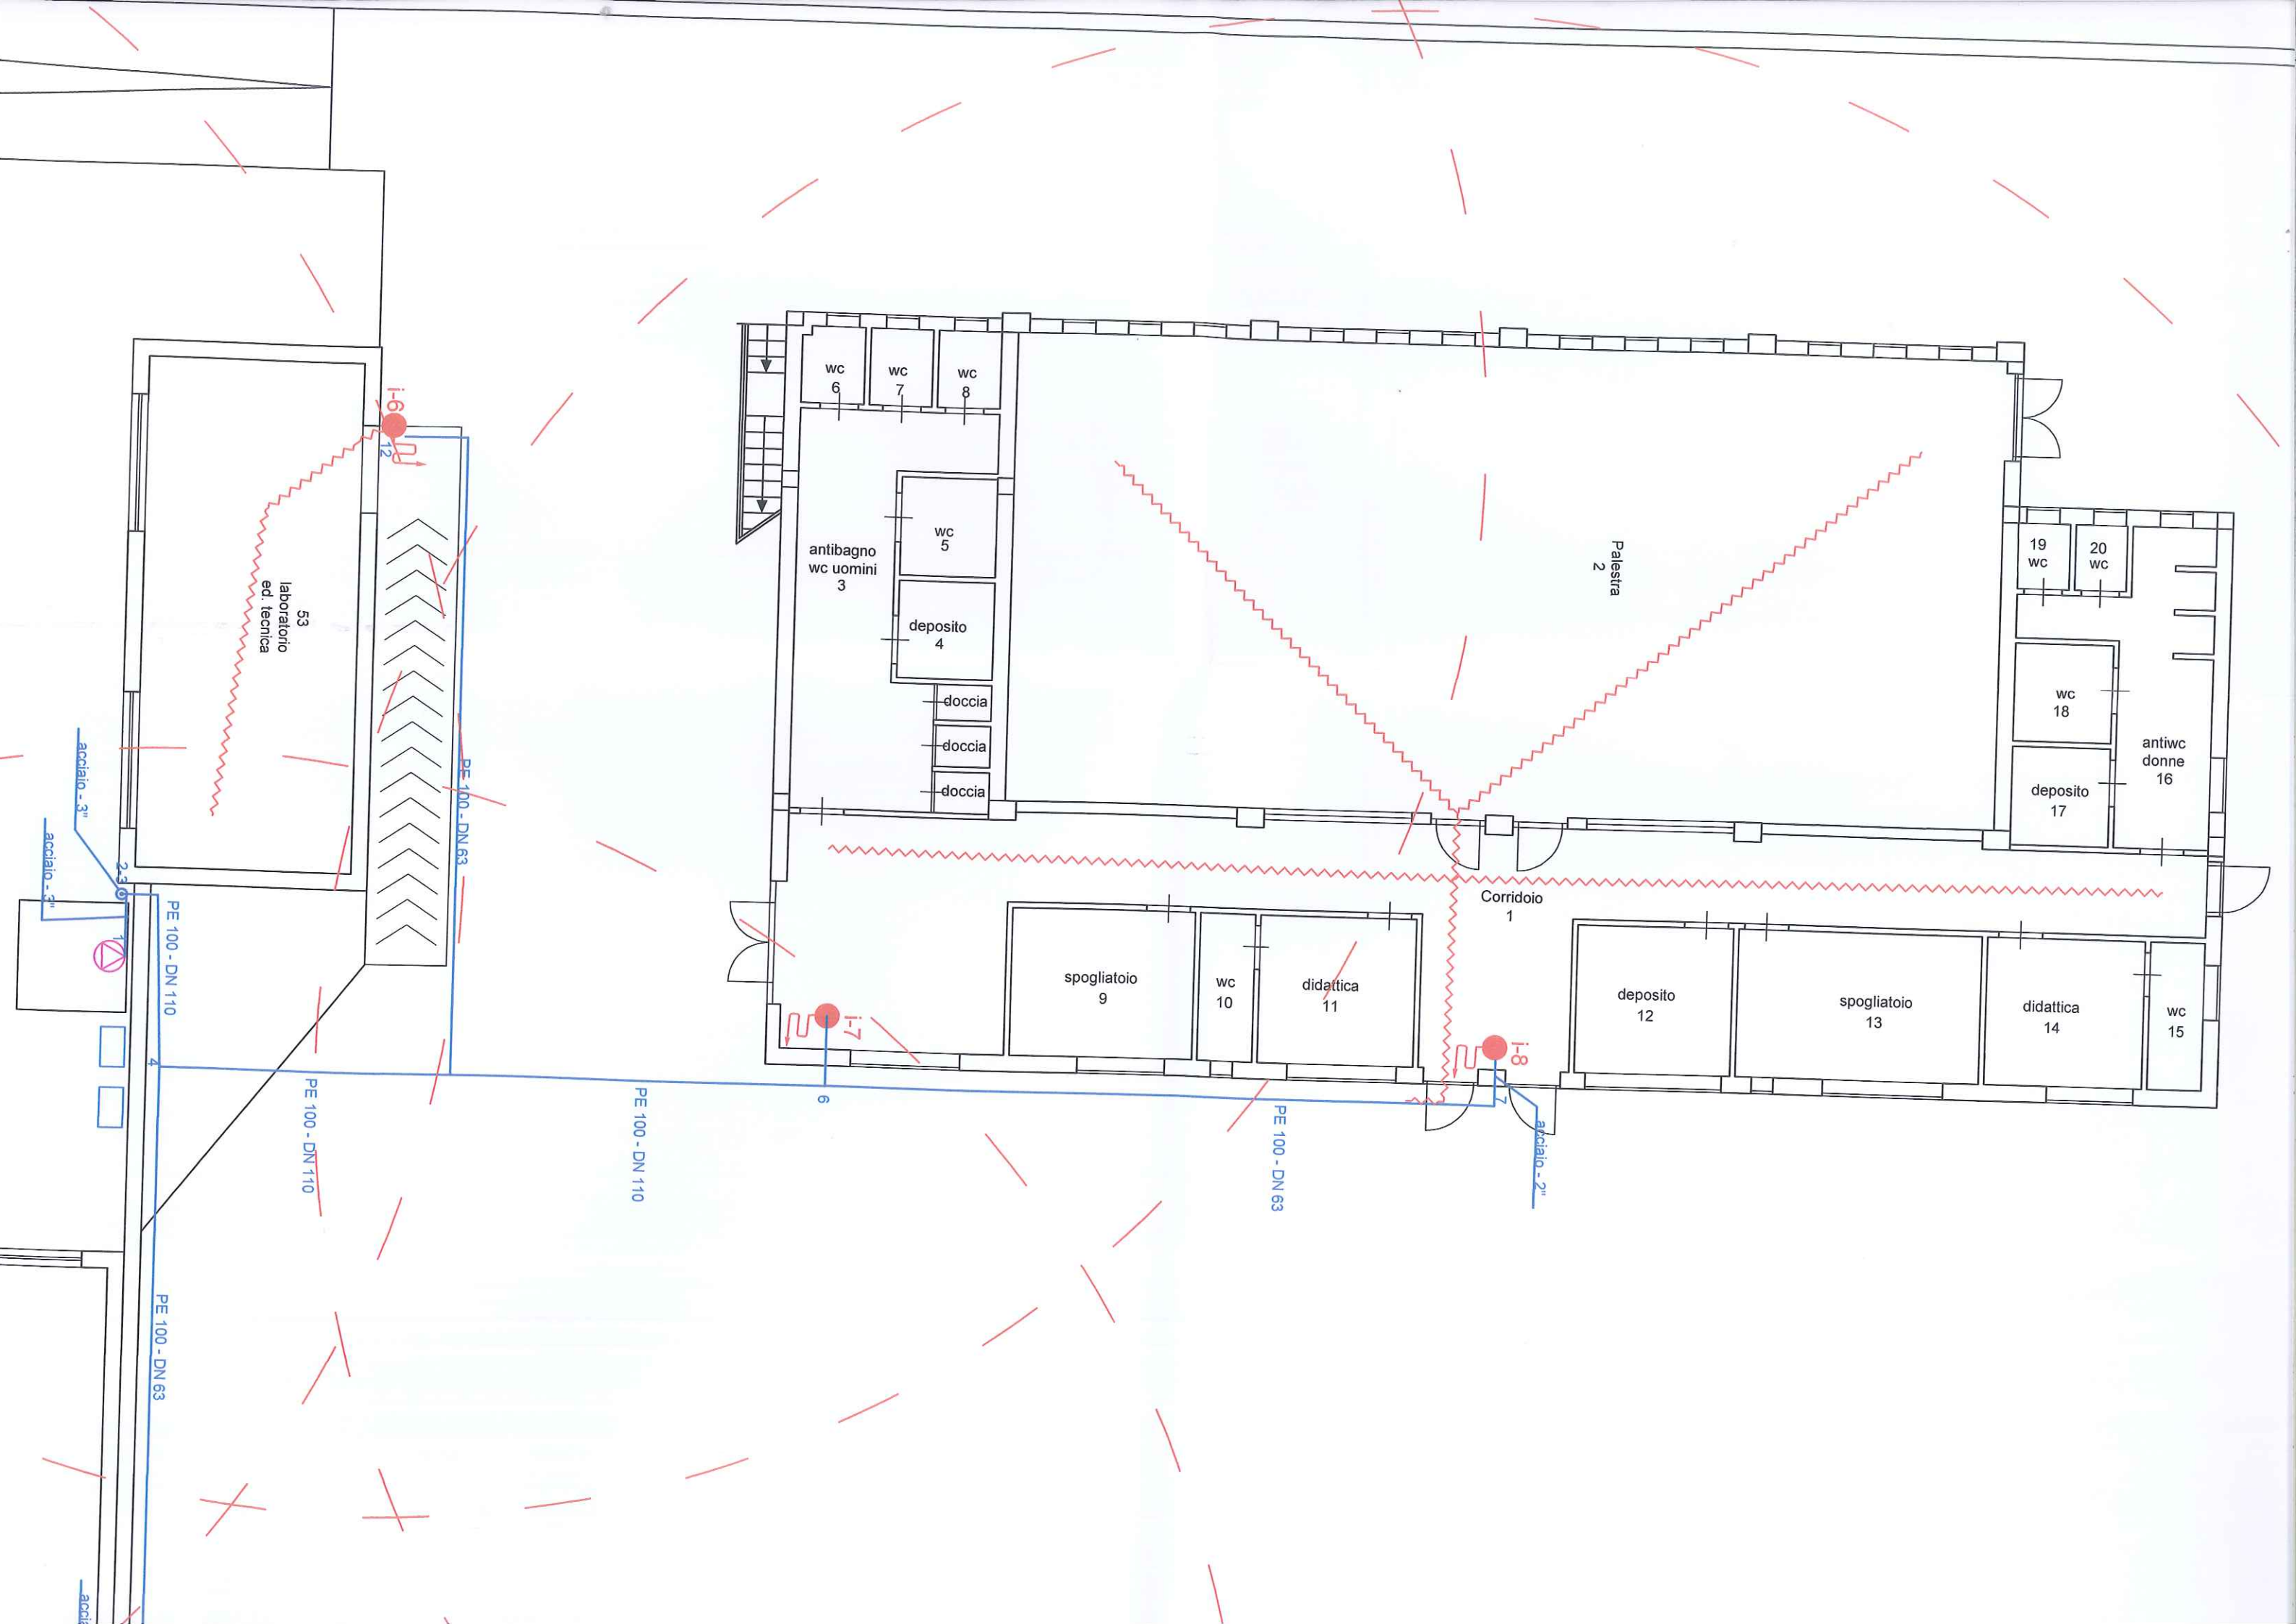


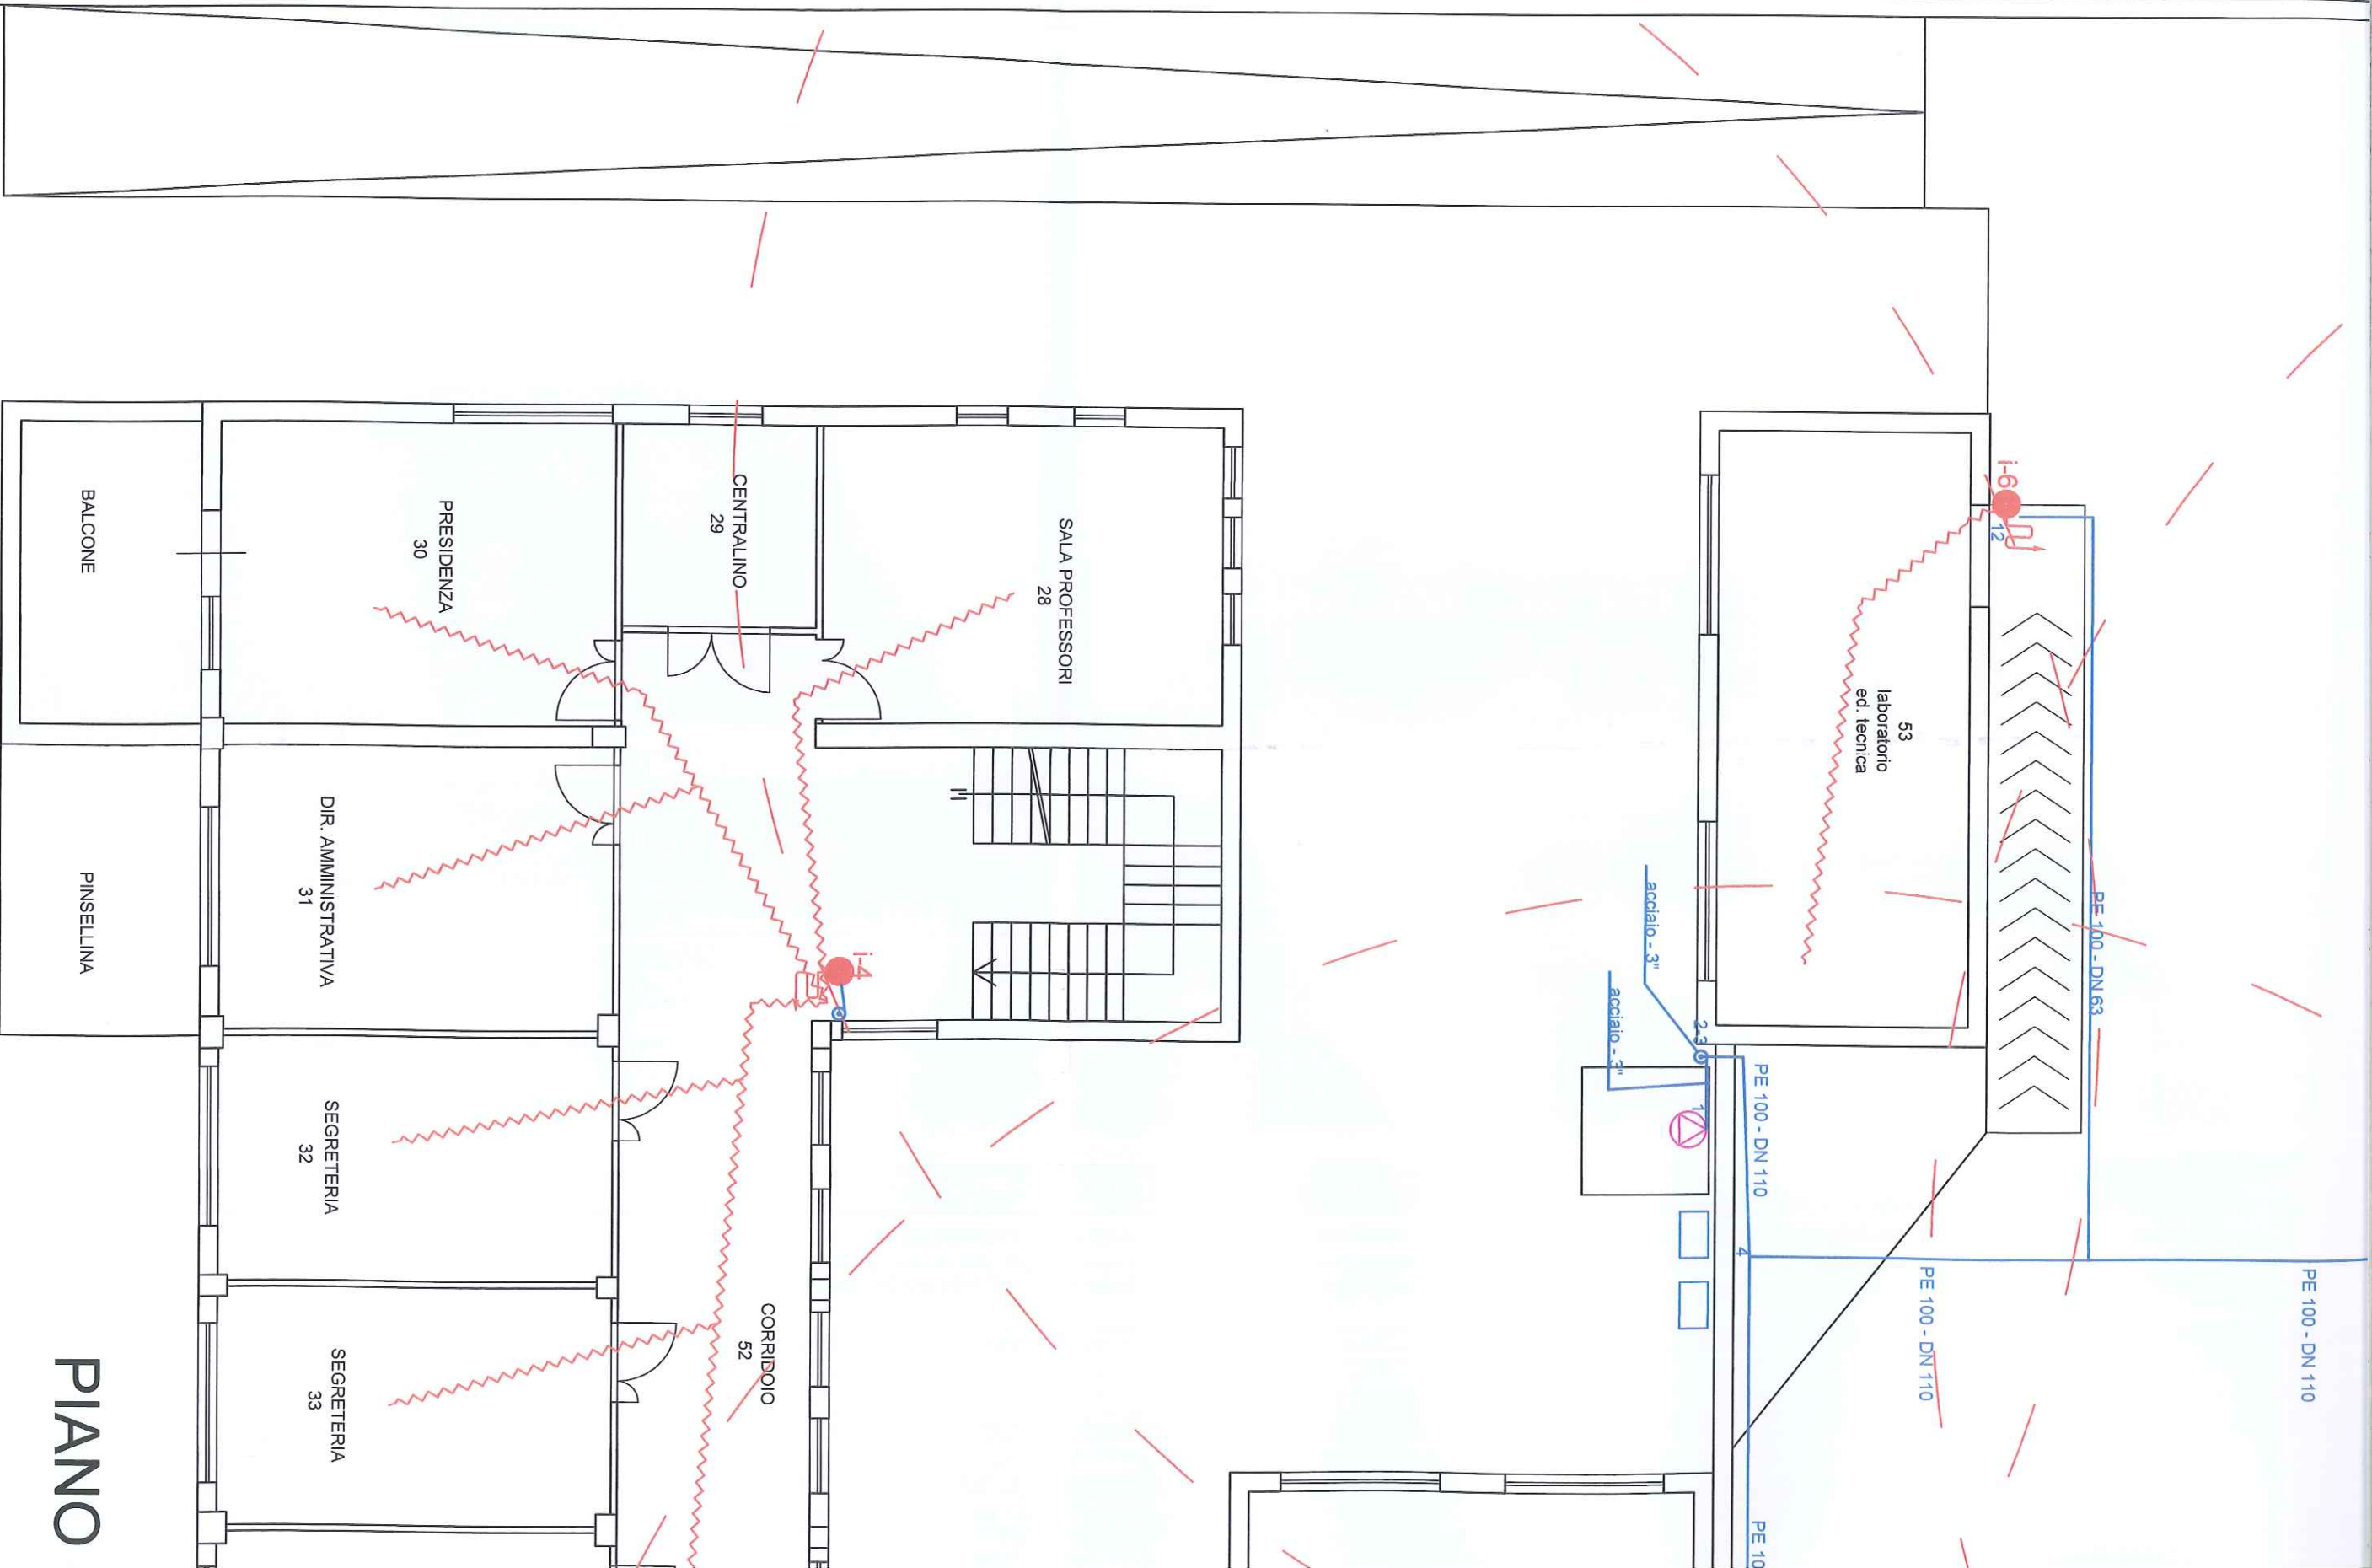

PIANO

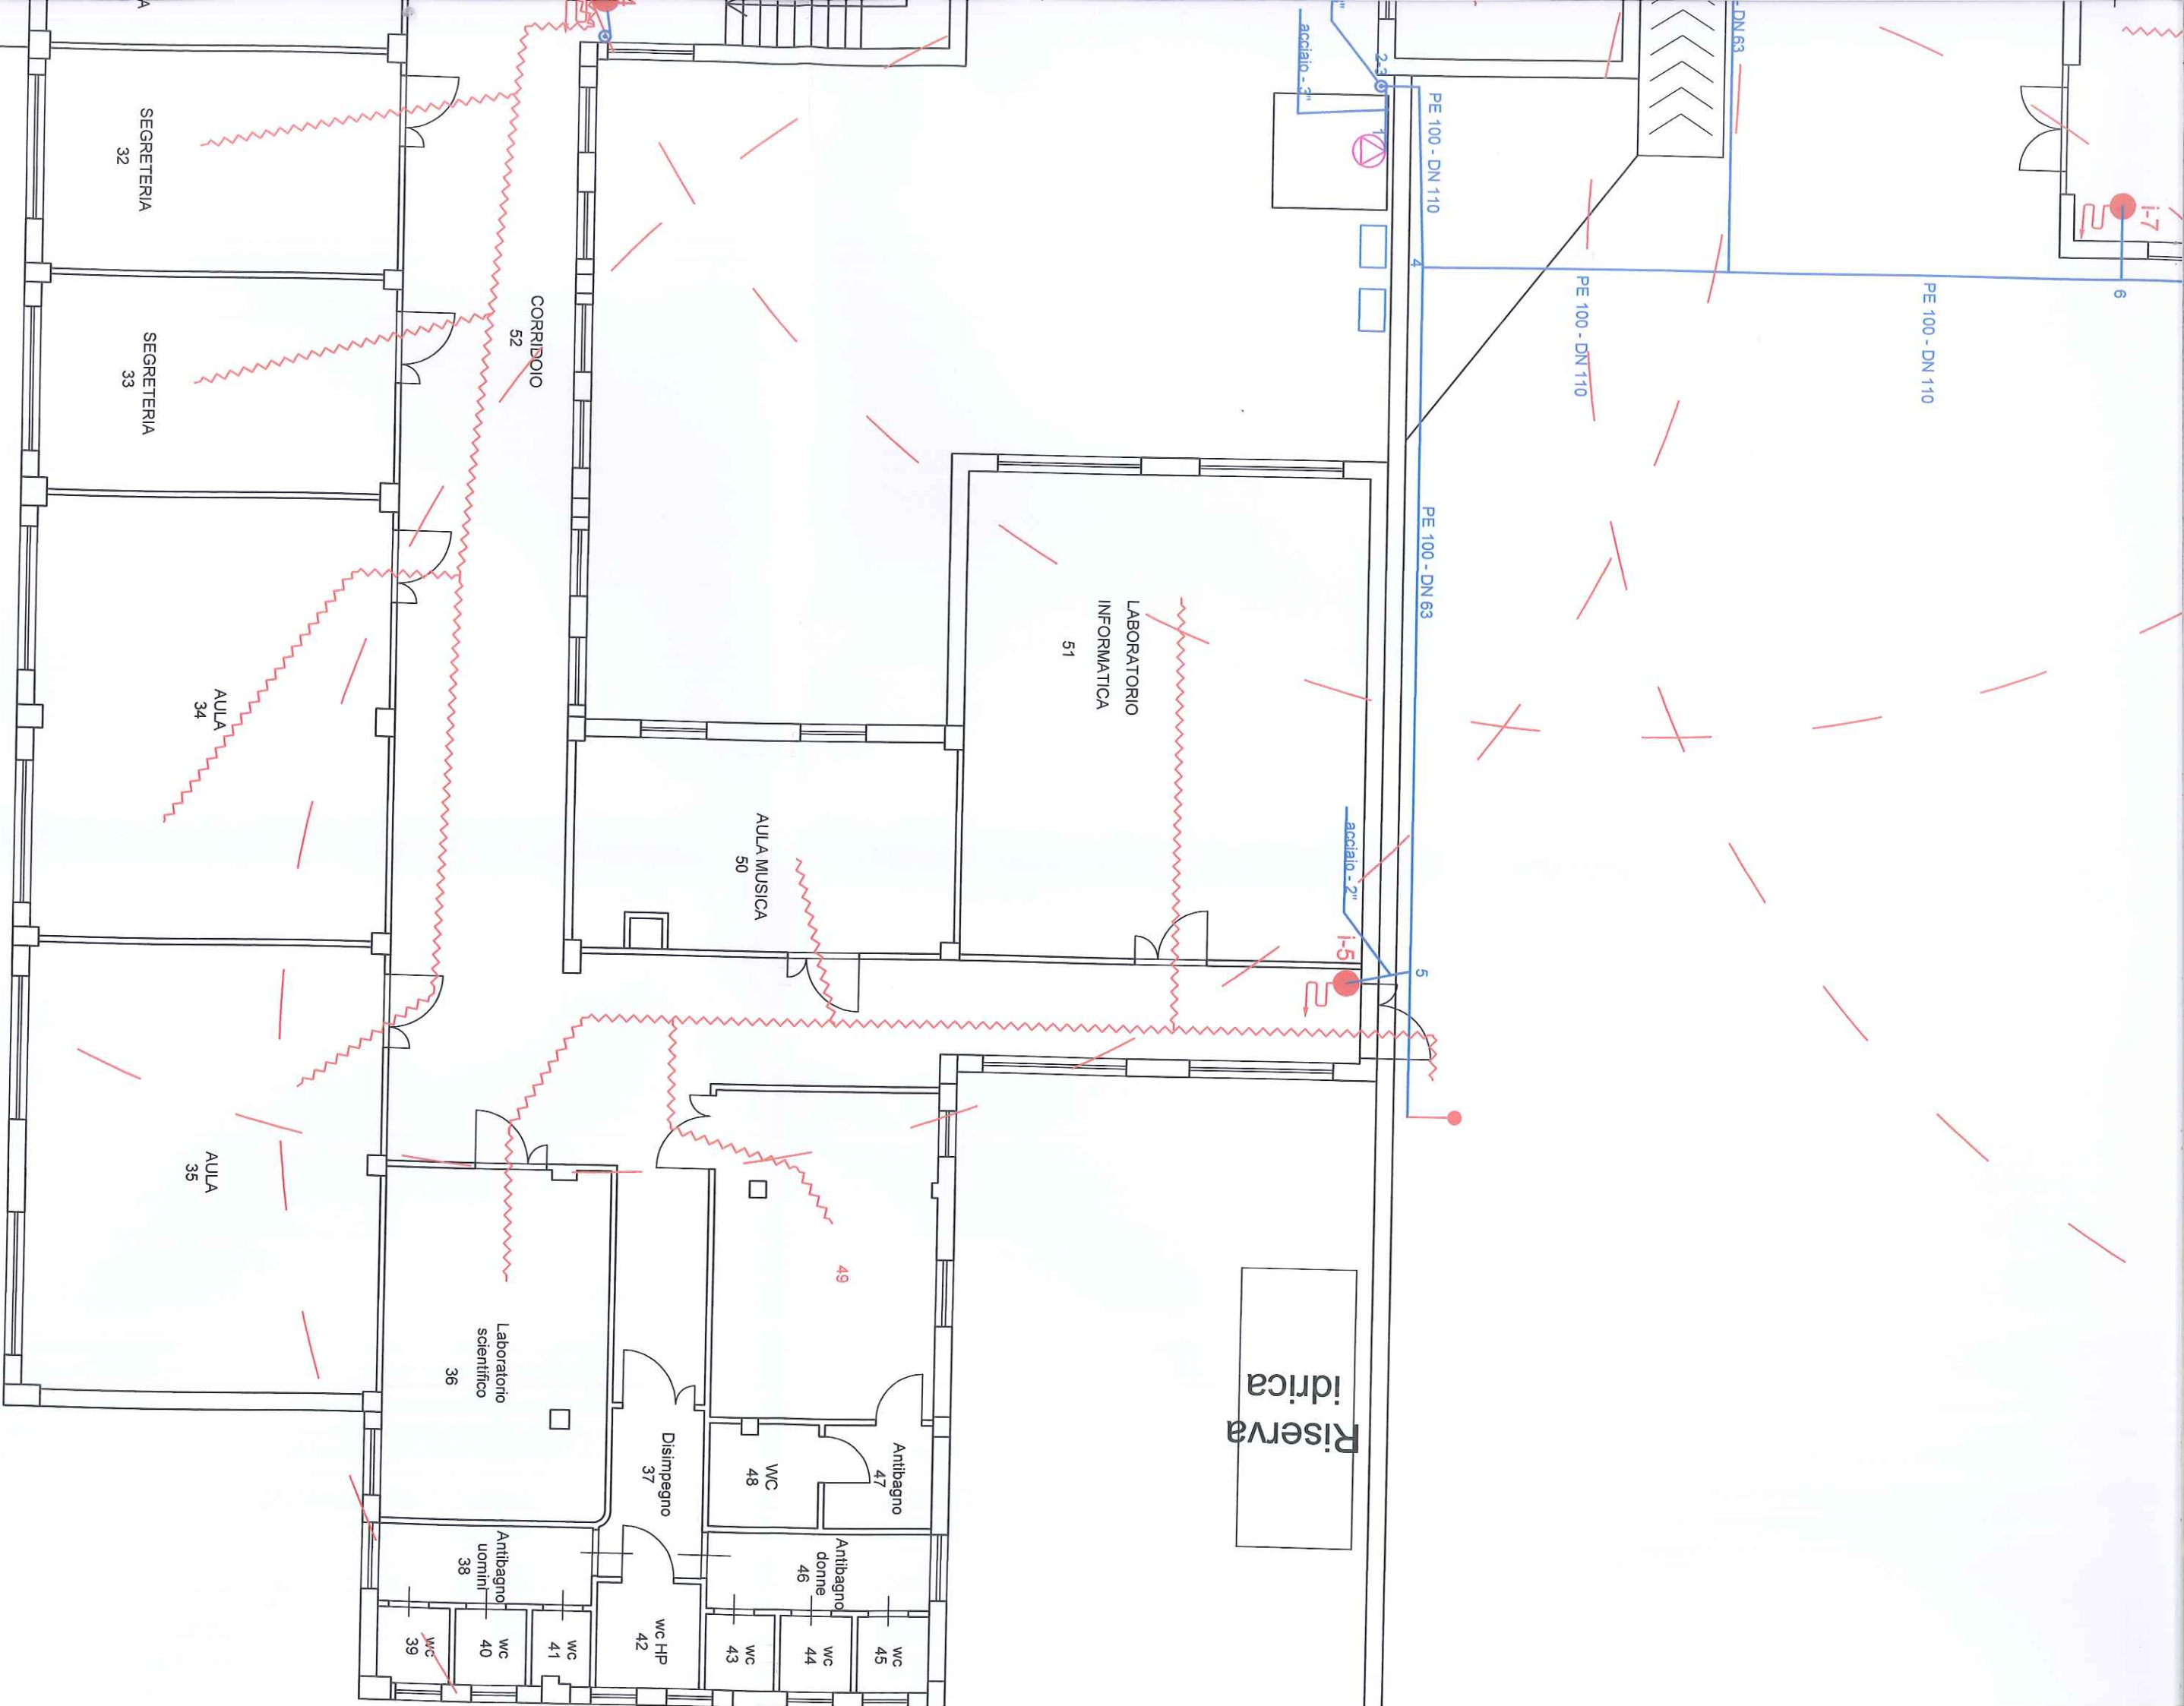

PIANO PRIMO EDIFICIO PRICIPALE

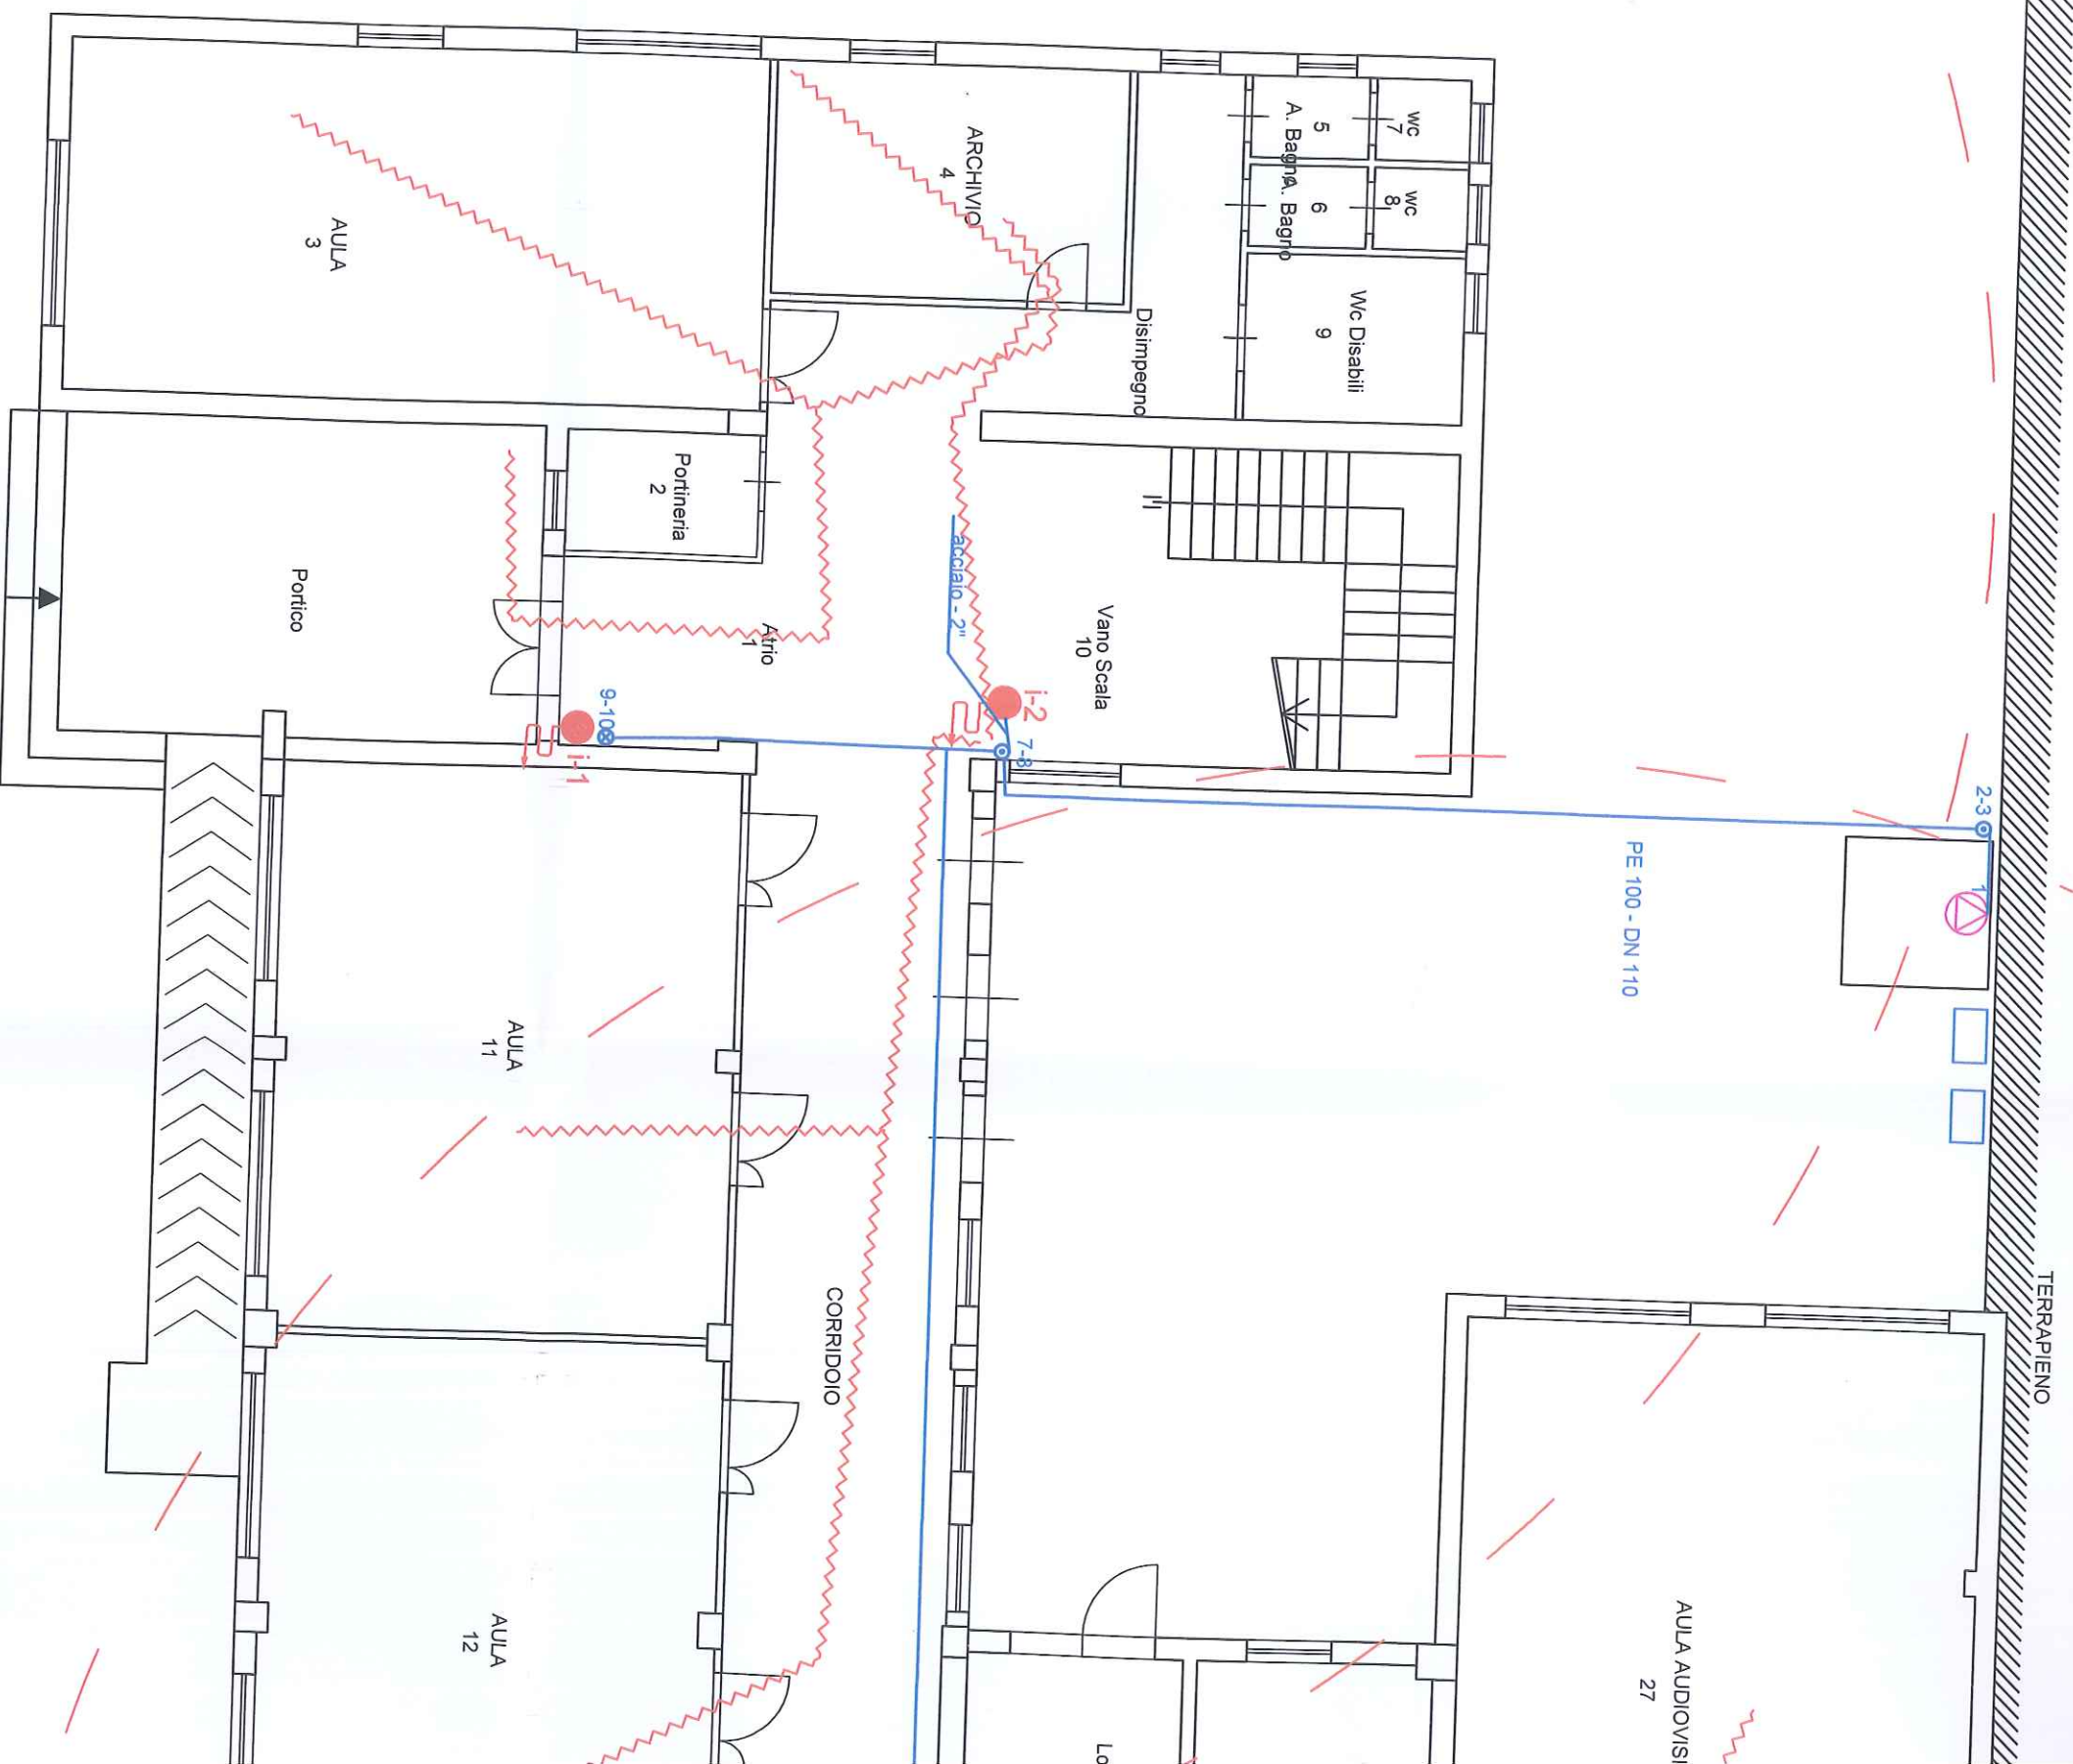

PIANTA PIANO TERRA EDIFICI

LEGENDA




Gruppo pressurizzazione antincendio



Riserva idrica antincendio fuori terra 2x12 m³



Idrante UNI 45

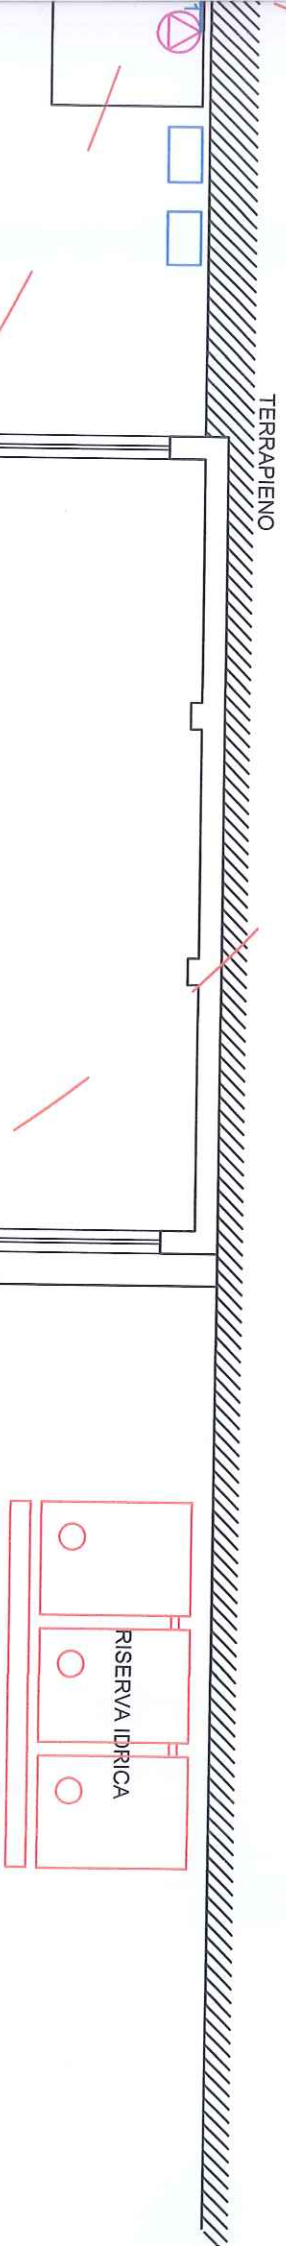

NTA PIANO TERRA EDIFICIO PRICIPALE

LEGENDA

Incendio

Corridoi terra 2x12 m³

LEGENDA



Gruppo pressurizzazione antincendio



Riserva idrica antincendio fuori terra 2x12 m³



Idrante UNI 45



Attacco Autopompa V.V.F.



Tubazione rete idrica antincendio interrata PE100 UNI EN 12201 sezione 200 mm



Manichetta flessibile UNI 45 da 25 mt