

REGIONE SICILIA
COMUNE DI VALLELUNGA PRATAMENO (CL)

*Progetto di prevenzione incendi relativo alla Scuola
secondaria di 1° grado "S. Quasimodo", sita in C.da Piante,
Vallelunga Pratamento (CL).*

DESCRIZIONE/CONTENUTO

Piante con vie d'esodo e presidi antincendio

TAVOLA

7

SCALA

1:100

DATA

-3 DIC 2018

REVISIONE

0

FORMATO

A0

SOSTITUISCE

Il Progettista Ufficio Tecnico Comunale
Arch. Antonio Francesco Izzo

RUP Geom. Claudio Rigatuso



Il Committente

Timbro

Ufficio Tecnico Comune di Vallelunga Pratamento (CL)

Timbro

Comune di Vallelunga Pratamento
Via Garibaldi, 180
93010 Vallelunga Pratamento (CL)

SPAZIO RISERVATO ALL'UFFICIO


LEGENDA SEGNALETICA DI SICUREZZA

	Estintore portatile a polvere
	Estintore portatile a CO ₂
	Percorso d'esodo orizzontale
	Percorso d'esodo verso il basso
	Uscita di sicurezza
	Punto di raccolta
	Quadro elettrico
	Illuminazione di emergenza
	Allarme incendio
	Idrante UNI 45
	Attacco autopompa VV.F.

BALCONE

PINSELLINA

PIANTA PIANO PRIMO SCUOLA

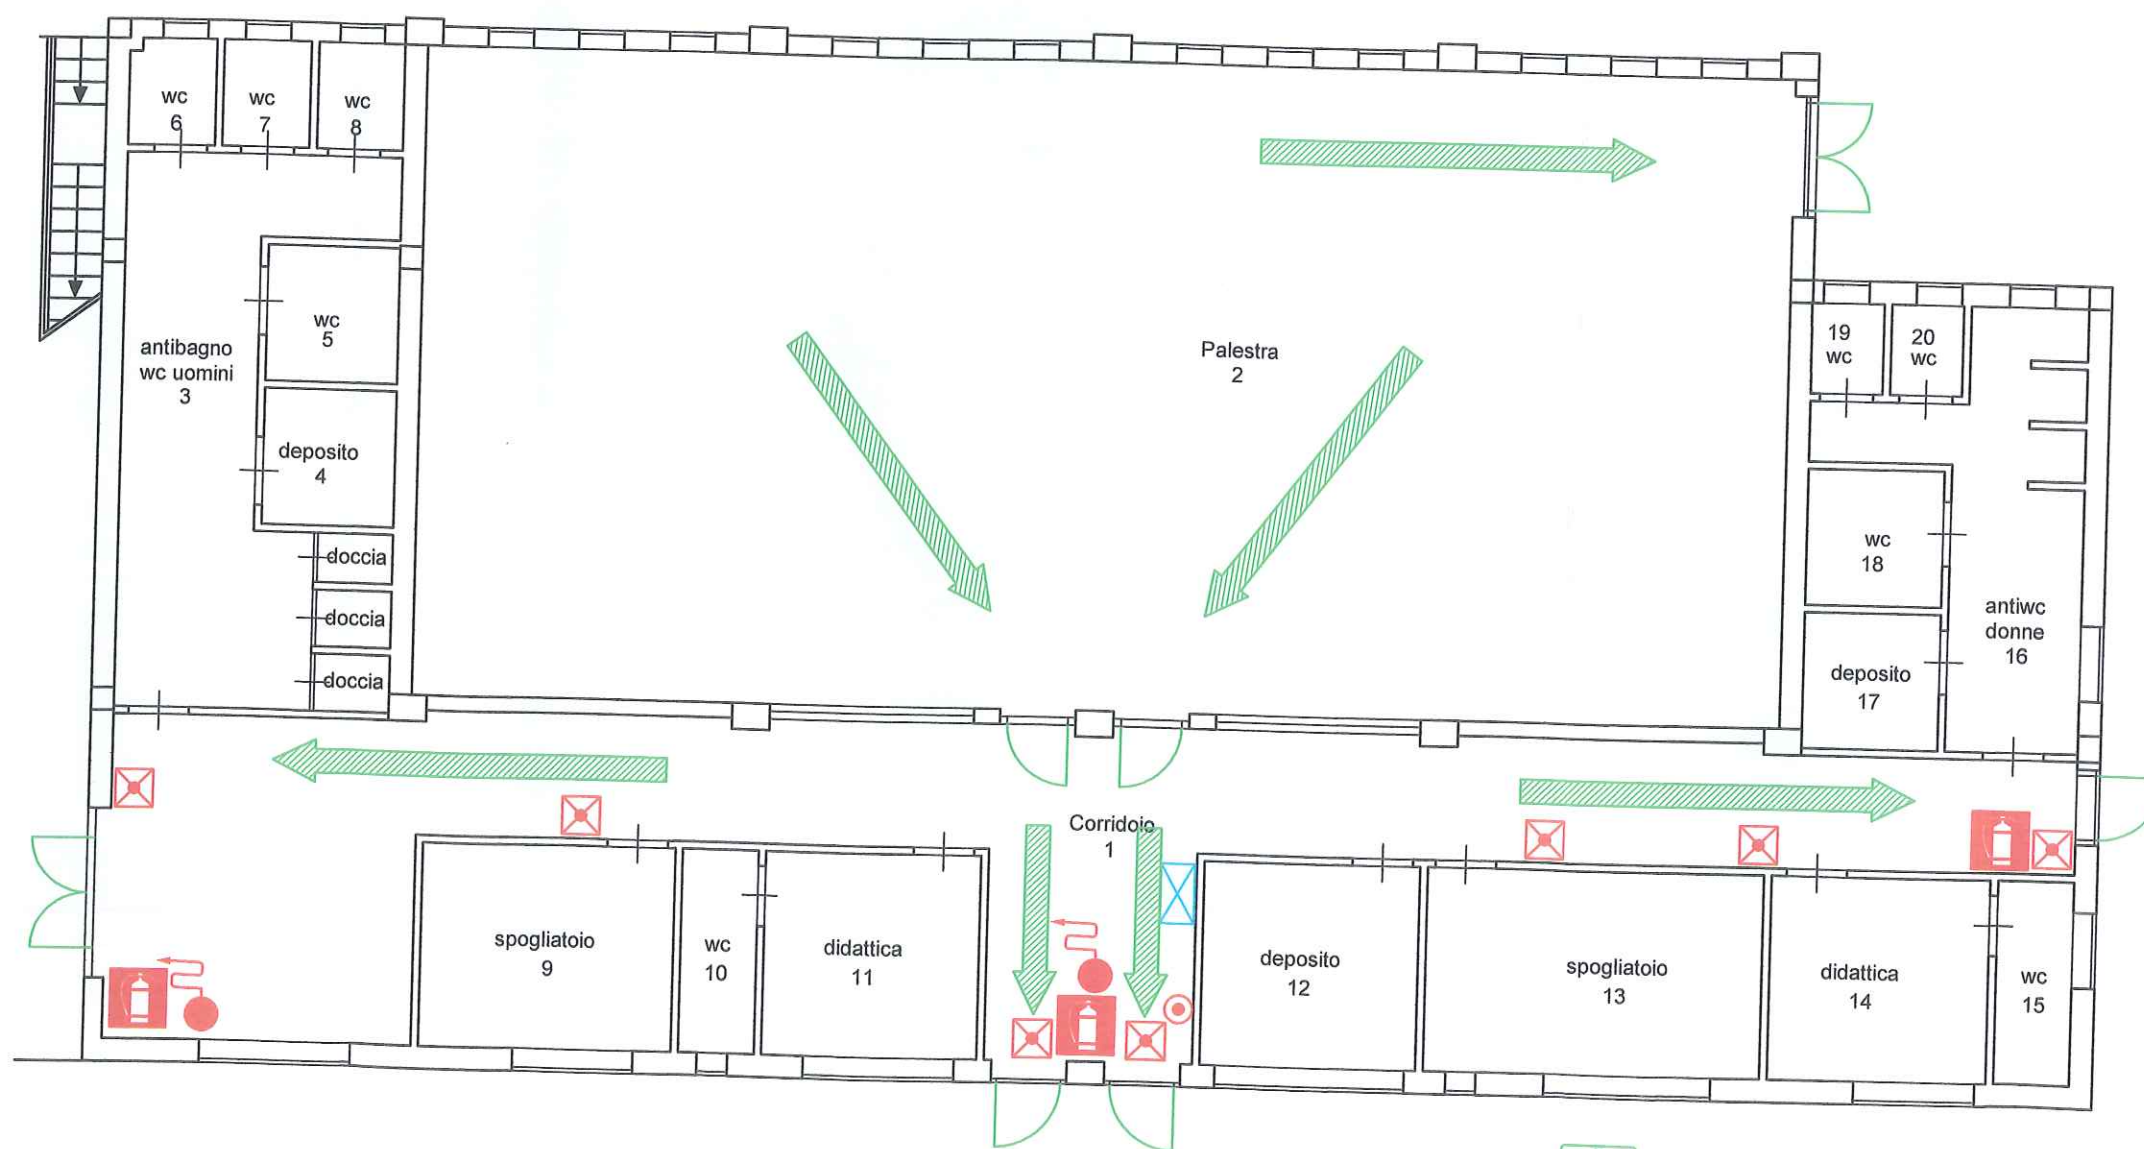

PIANTA PIANO TERRA PALESTRA




ZA


re

le

ASSO

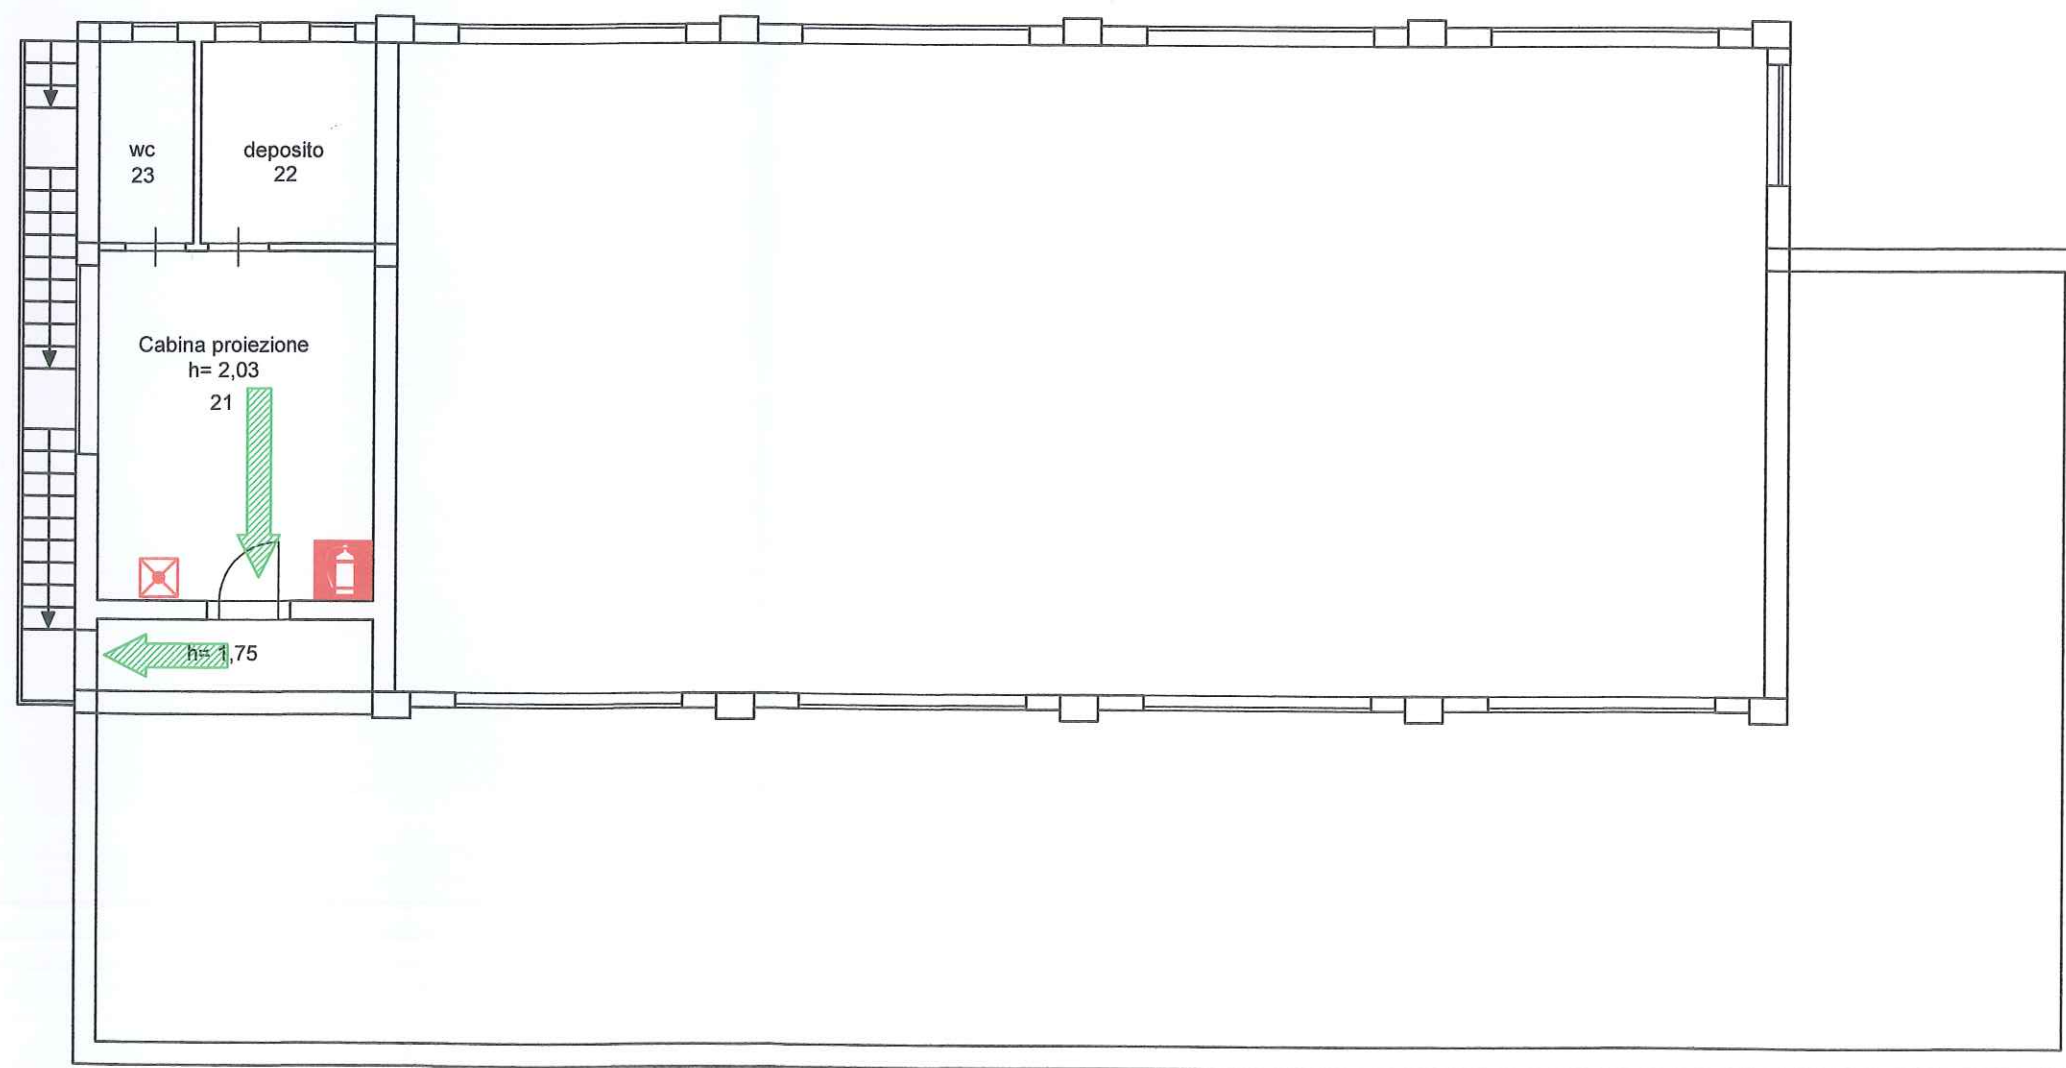

PIANTA PIANO PRIMO PALESTRA

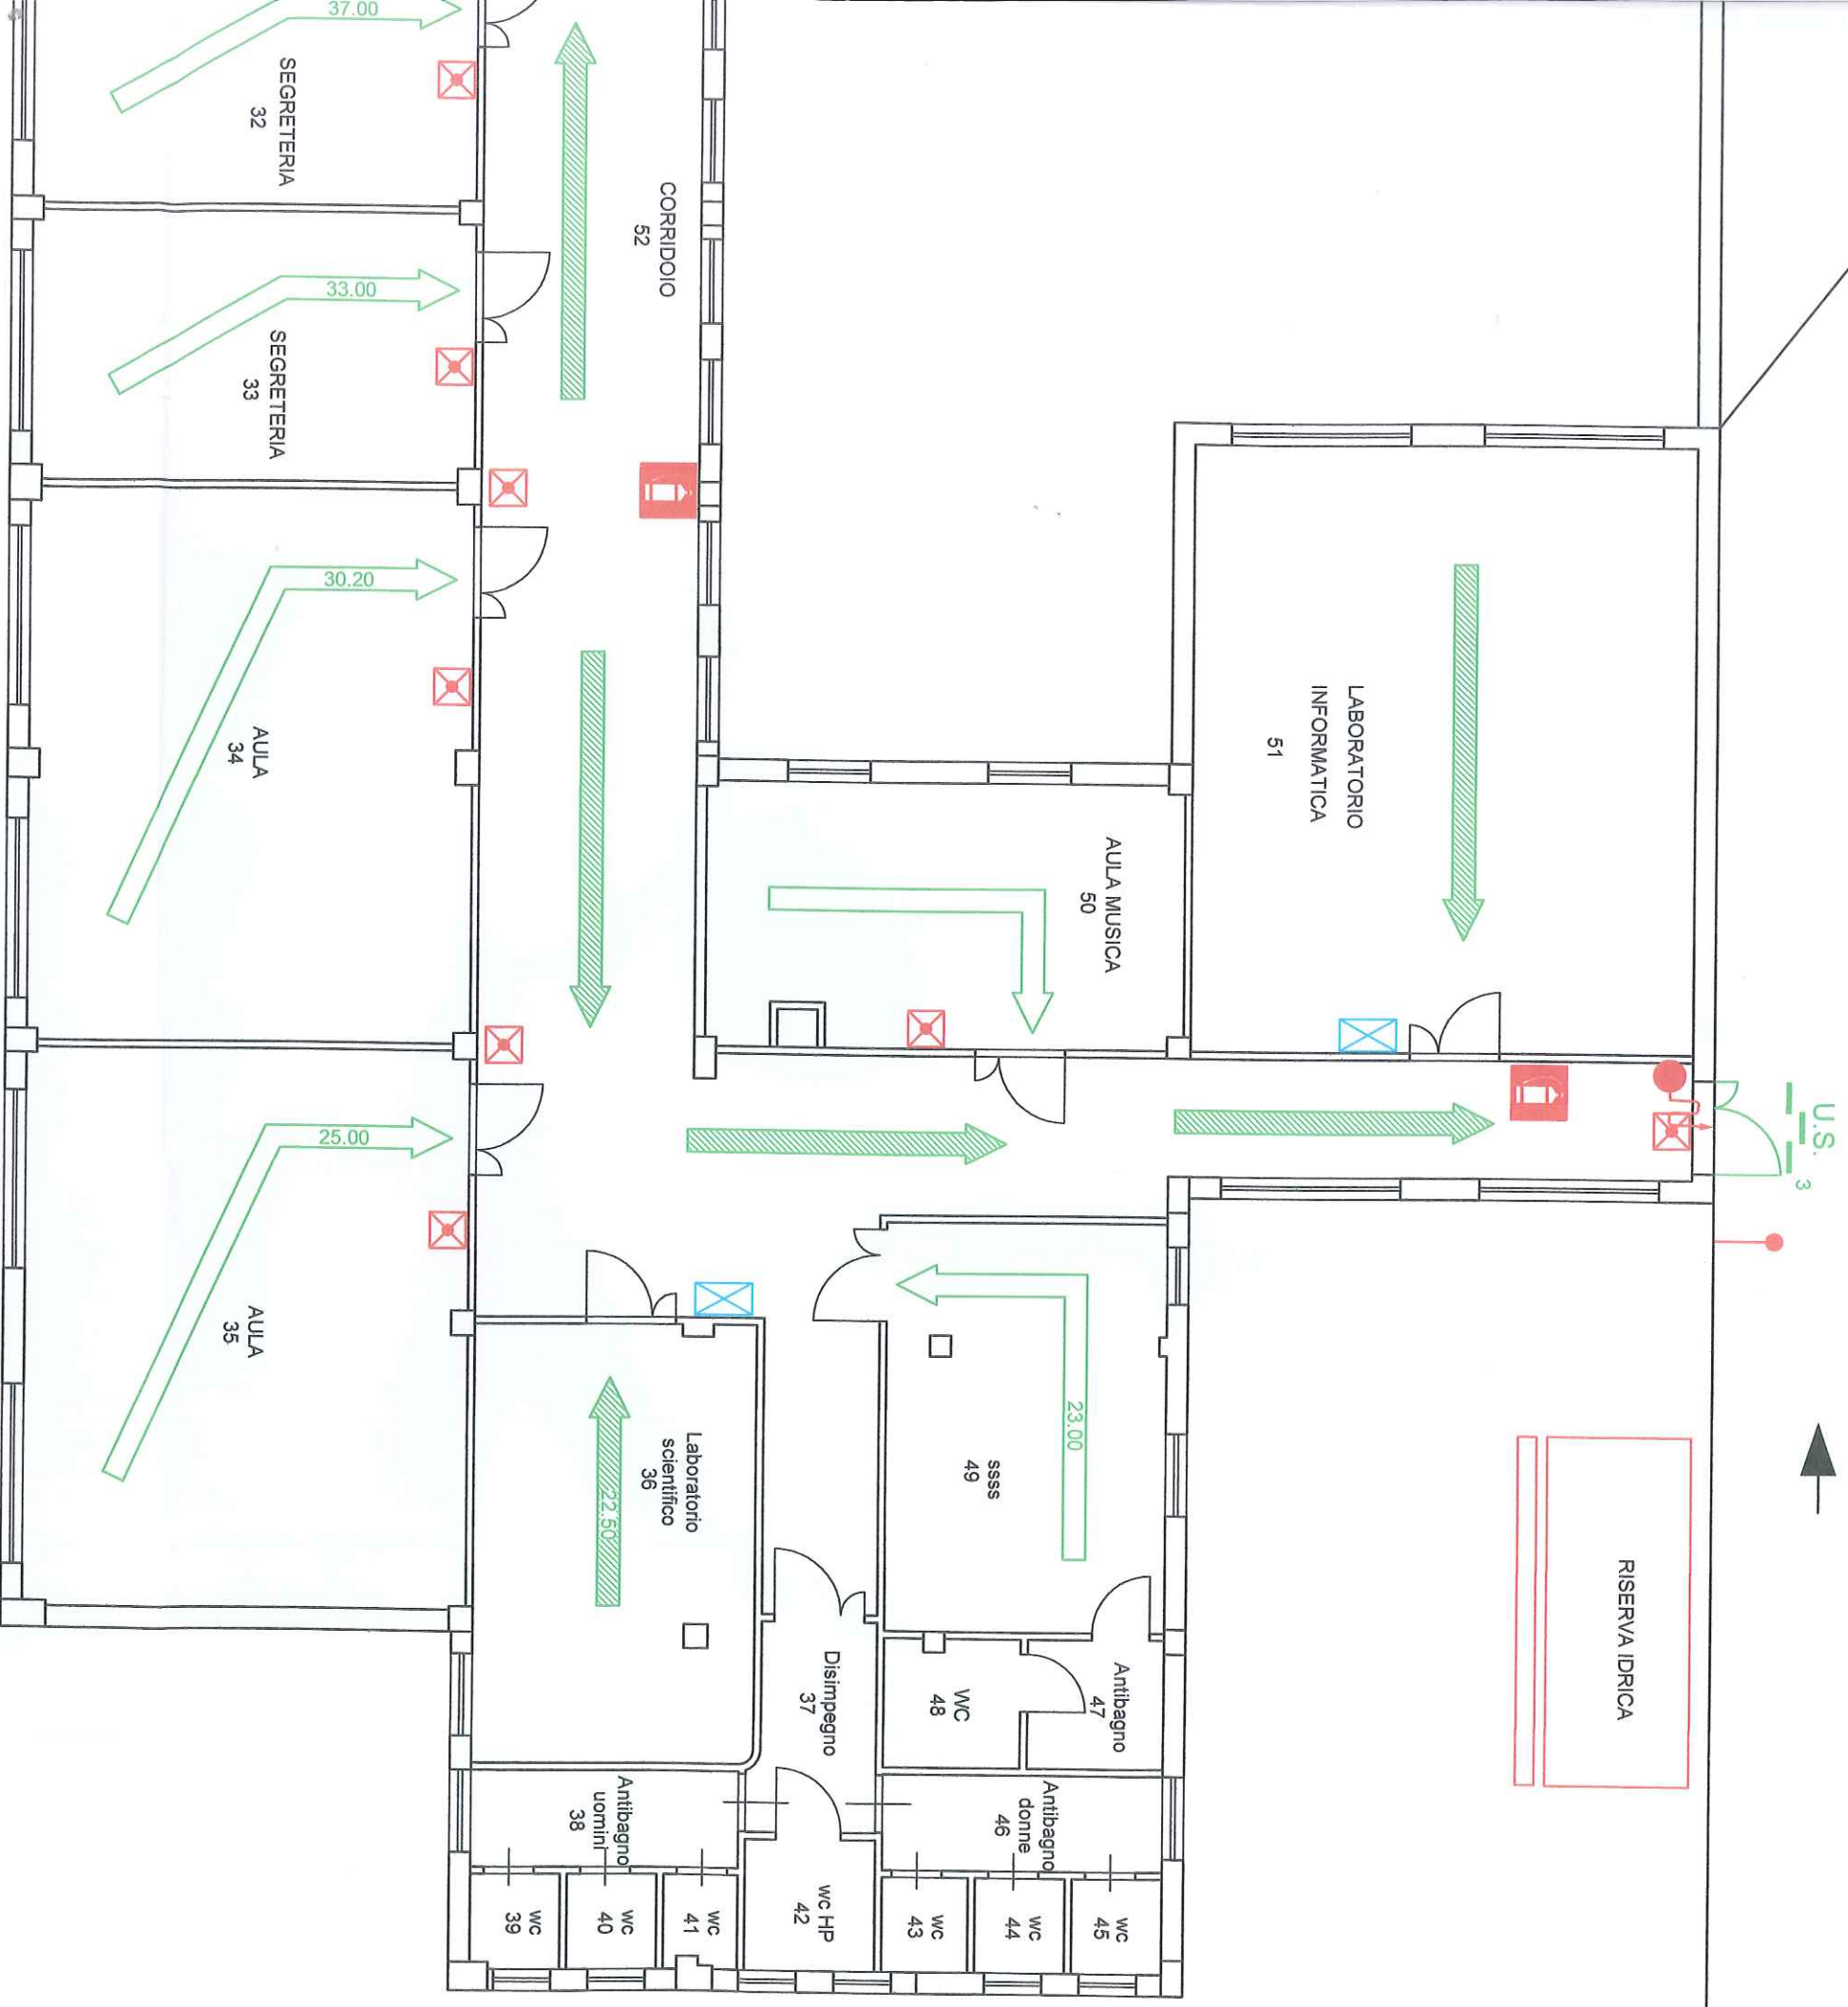

PIANTA PIANO PRIMO SCUOLA



PIANTA PIANO TERRA SCUOLA