




SEZIONE A - A

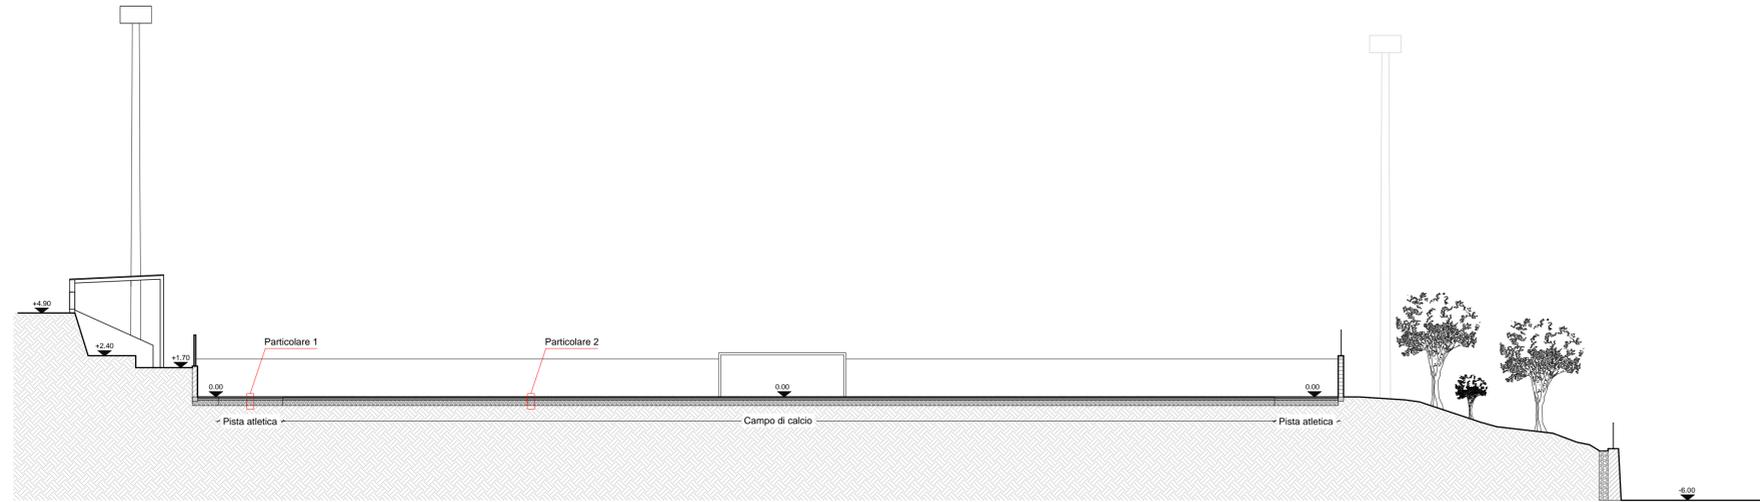


SEZIONE B - B

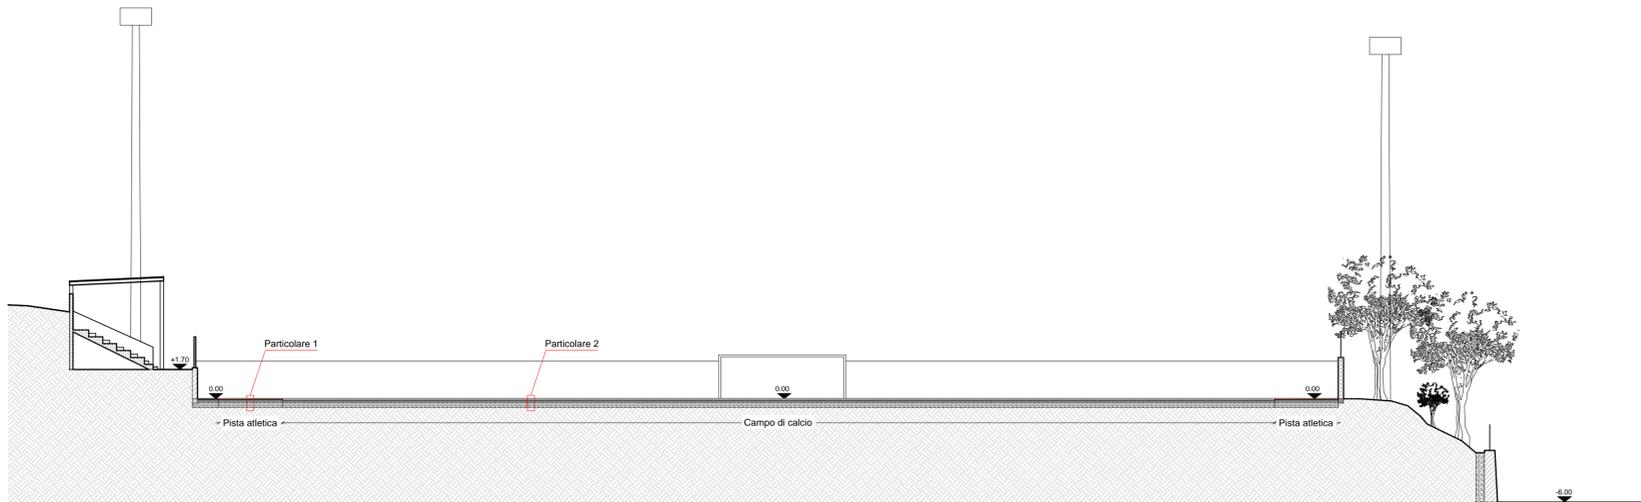


SEZIONE C - C

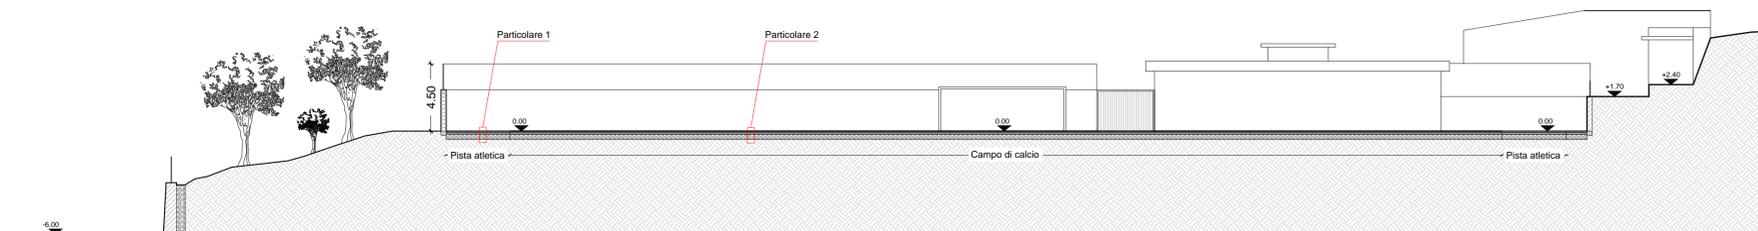

PARTICOLARE 1:
STRATIGRAFIA DELLA PISTA DI ATLETICA

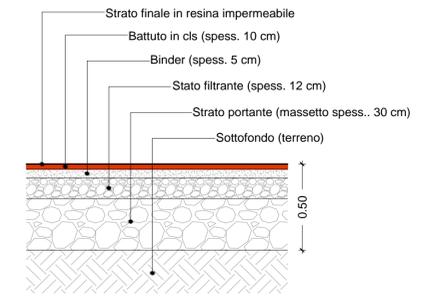

PARTICOLARE 2:
STRATIGRAFIA DEL FONDO CAMPO

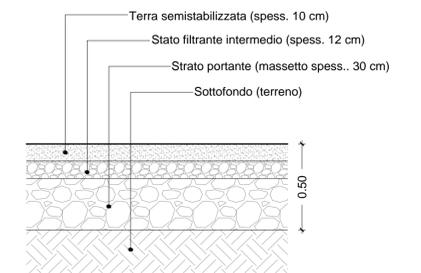

Scala 1:20

<p>REGIONE SICILIANA</p> <p>COMUNE DI VALLELUNGA PRATAMENO</p> <p>PROVINCIA DI CALTANISSETTA</p> <p>OGGETTO: Lavori di rifacimento del manto di gioco del campo di calcio comunale di Vallelunga Pratameno (CL) da realizzarsi in erba artificiale e adeguamento normativo</p> <p>PROGETTO ESECUTIVO D.lgs. 50/2016 e ss.mm.ii.</p>		
TAVOLA	ELABORATO	DATA
N. 4	SEZIONI_RILIEVO	SETTEMBRE 2020
<p>IL R.U.P. Ufficio Tecnico Comunale Arch. Antonio Francesco Izzo</p>		<p>IL COMMITTENTE Comune di Vallelunga Pratameno</p>
<p>IL PROGETTISTA Ufficio Tecnico Comunale Arch. Antonio Francesco Izzo</p>		

Scala 1:200