


Comune di Valledunga Pratameno

Prov. di Caltanissetta

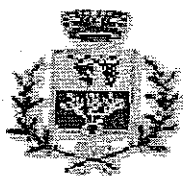

Costruzione di n. 132 loculi cimiteriali - Sezione H 19.1

TAV.B) - Elaborati Grafici Architettonici

Planimetrie - Piante - Sezioni - Prospetti - Particolari Costruttivi


Gruppo di Progettazione U.T.C.

Arch. Antonio Francesco Izzo

Responsabile Unico del Procedimento
U.T.C.


Geom. Geraci Enrico

Visti

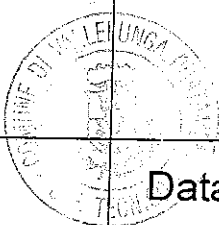


Data


28 OTT. 2013

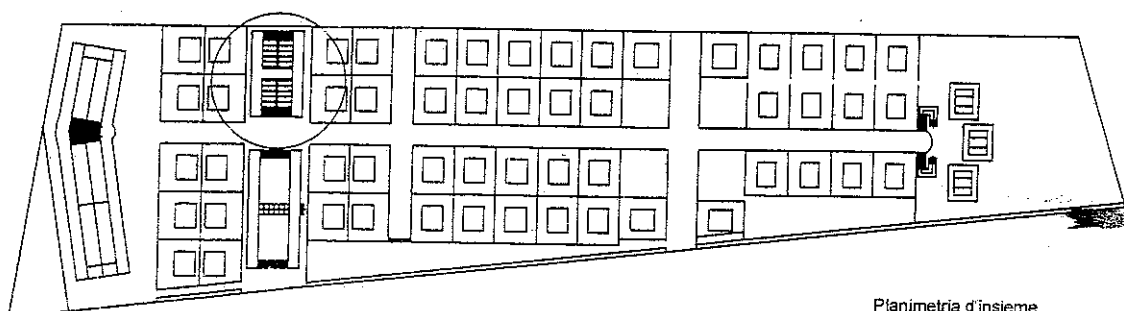


Planimetria d'insieme

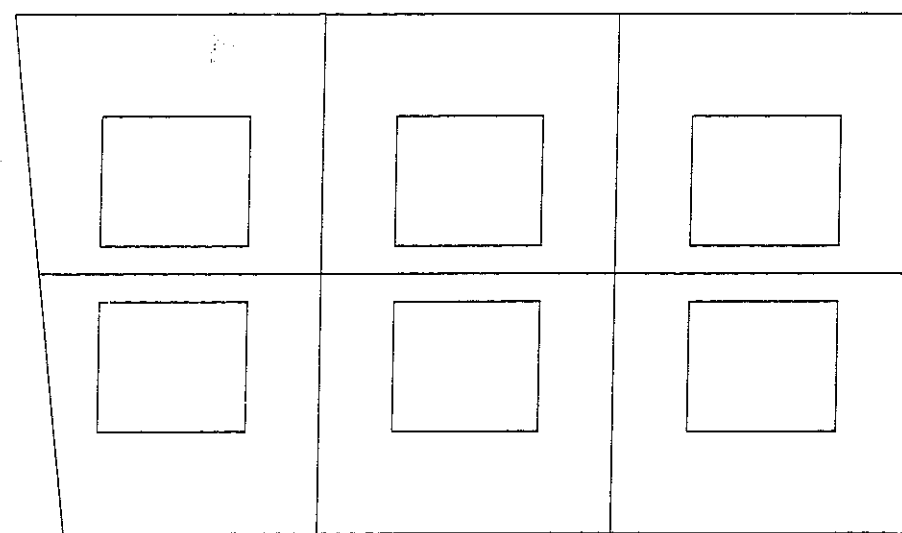


Viale Papa Giovanni Paolo II

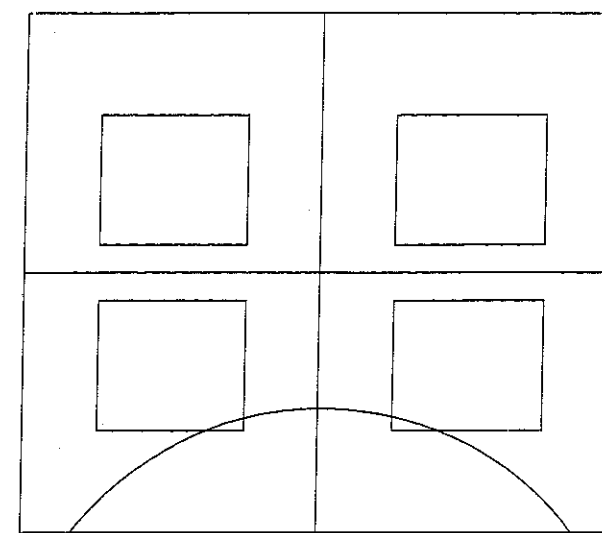

Viale S. Calogero

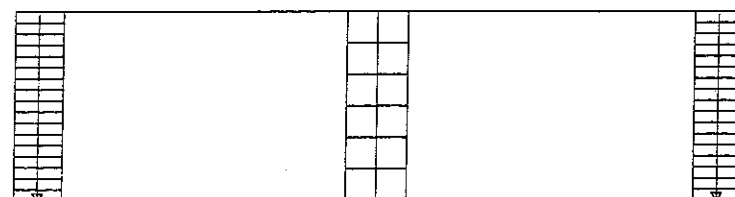


Viale S. Rosalia

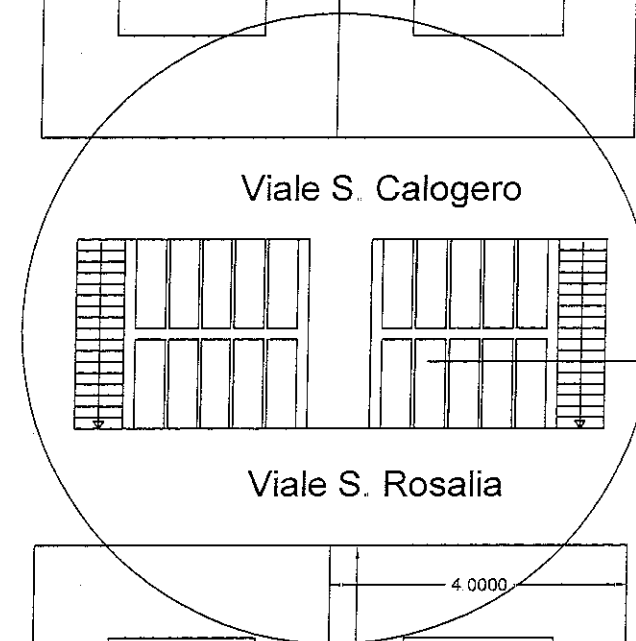



Ubicazione Area Intervento

Viale S. Calogero

Viale S. Rosalia

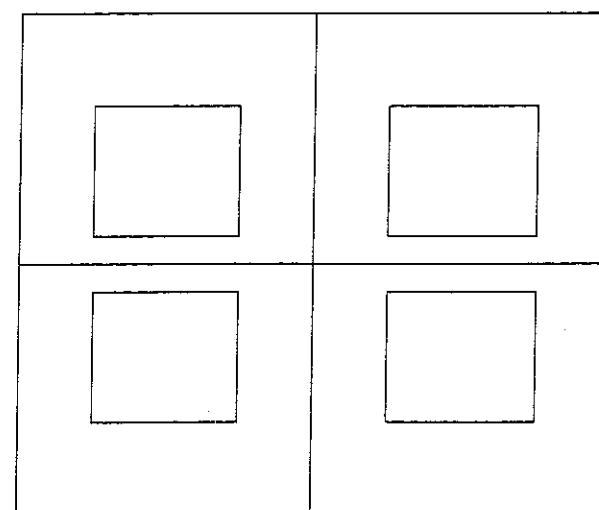


Viale Papa Giovanni Paolo II

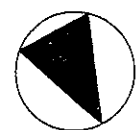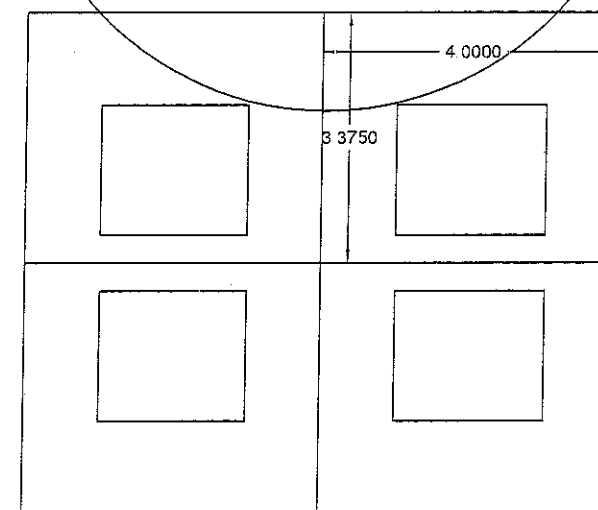


N

Scala 1 : 200


Stralcio Planimetrico

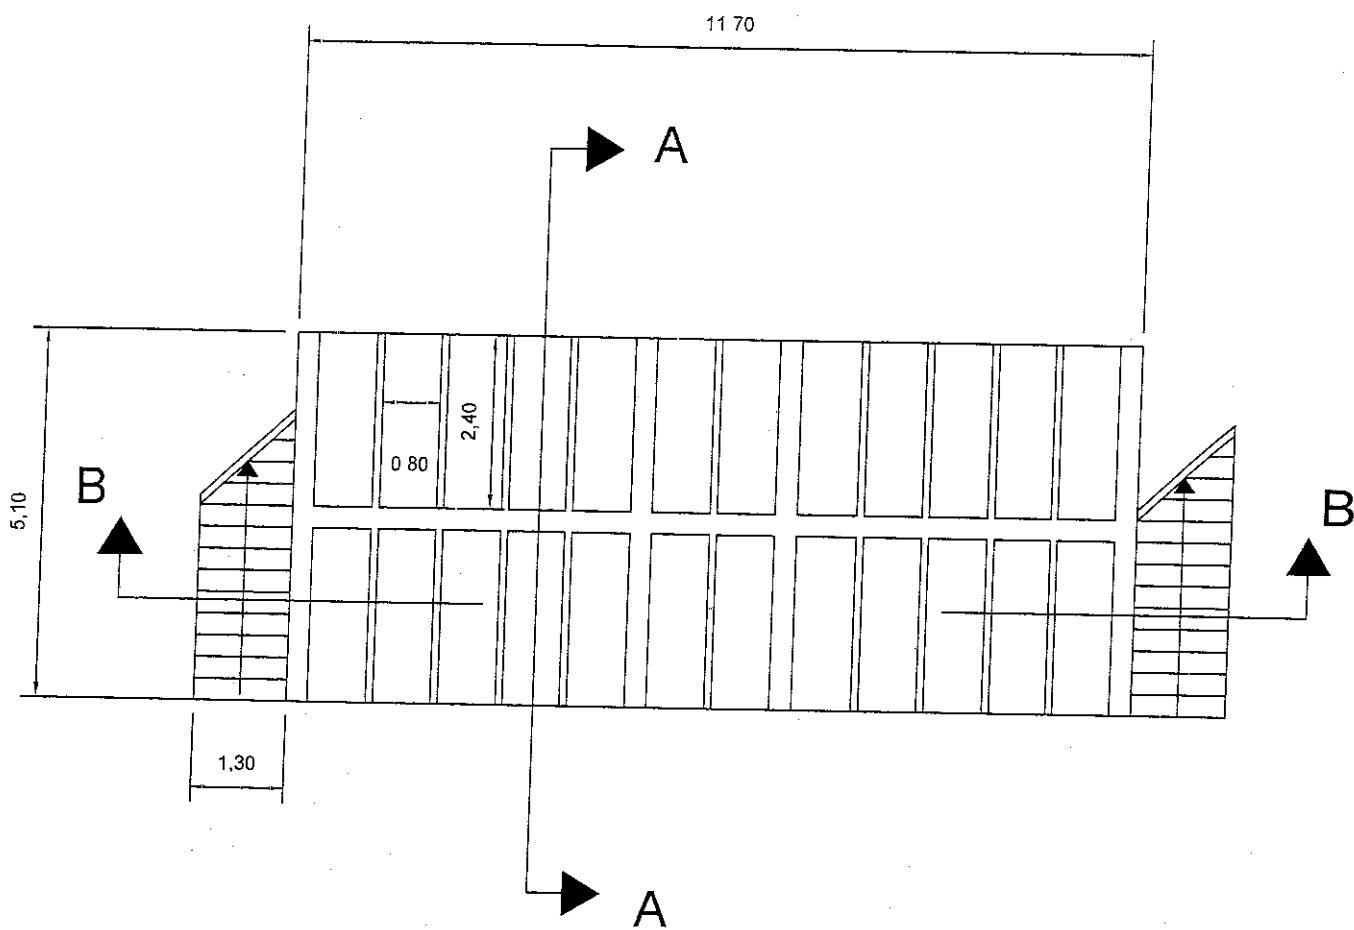

Pianta a quota (+ 1,60)

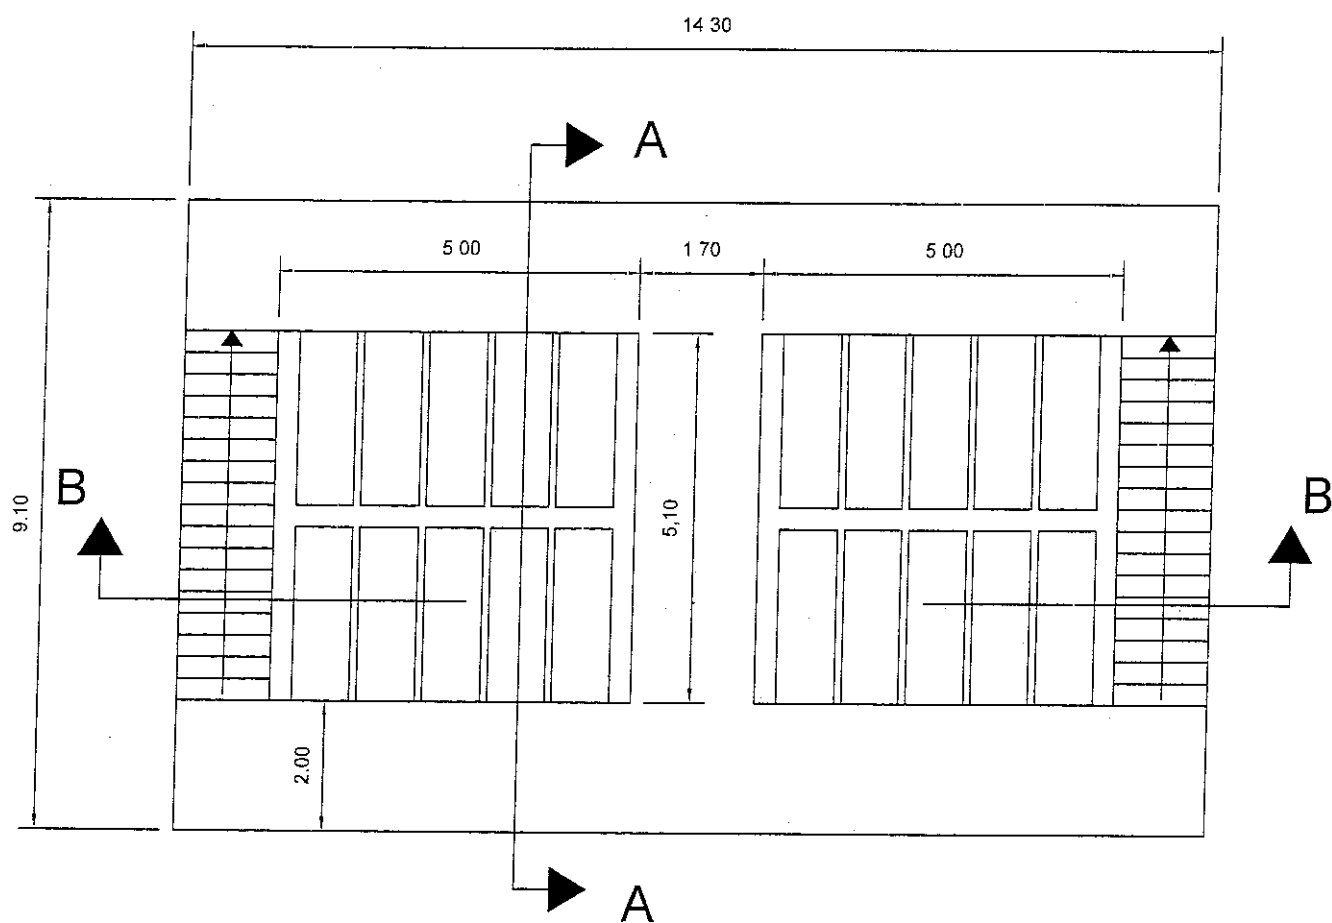

Pianta a quota (+ 3,60)

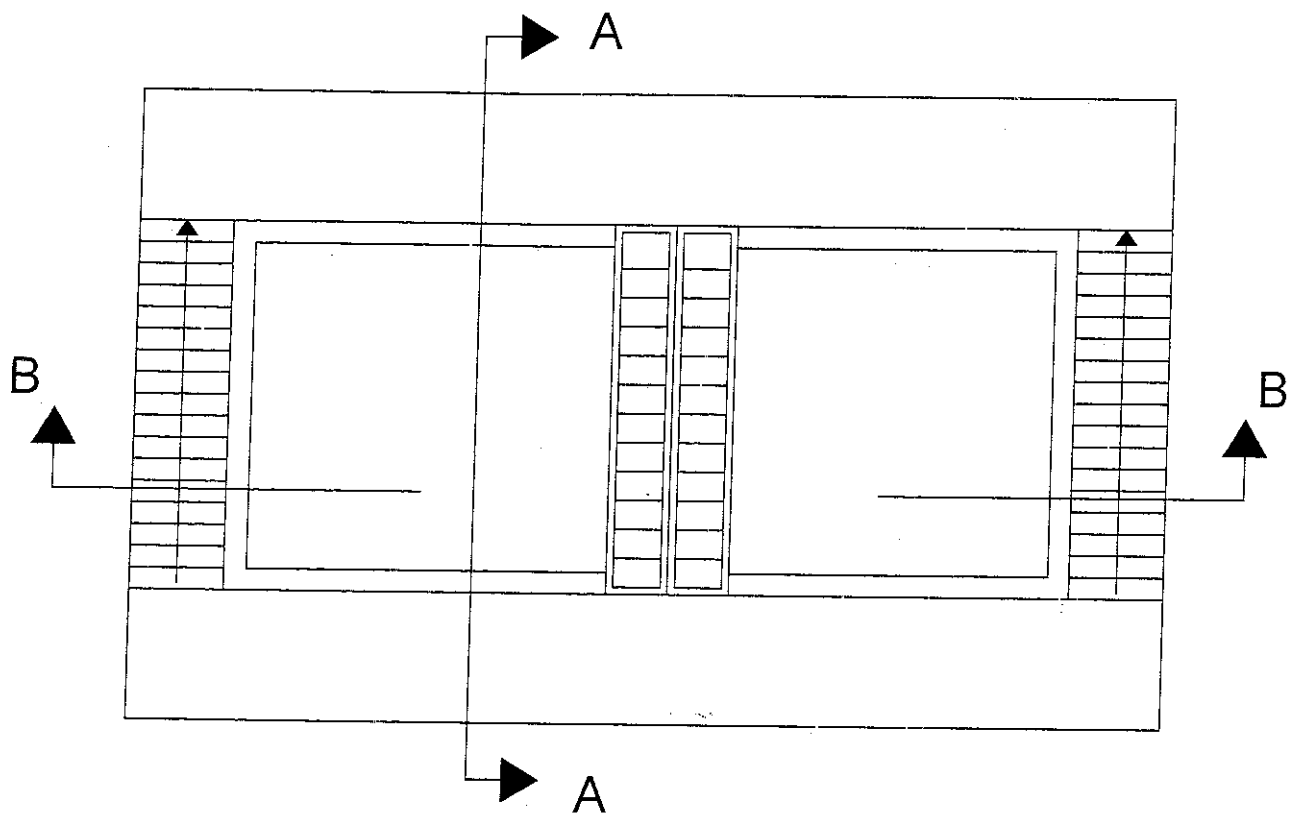

Pianta a quota (+ 5.70)

Proprietà altra ditta


Prospetto Sud


Proprietà Comunale

Proprietà Comunale


Prospetto Nord

Proprietà altra ditta

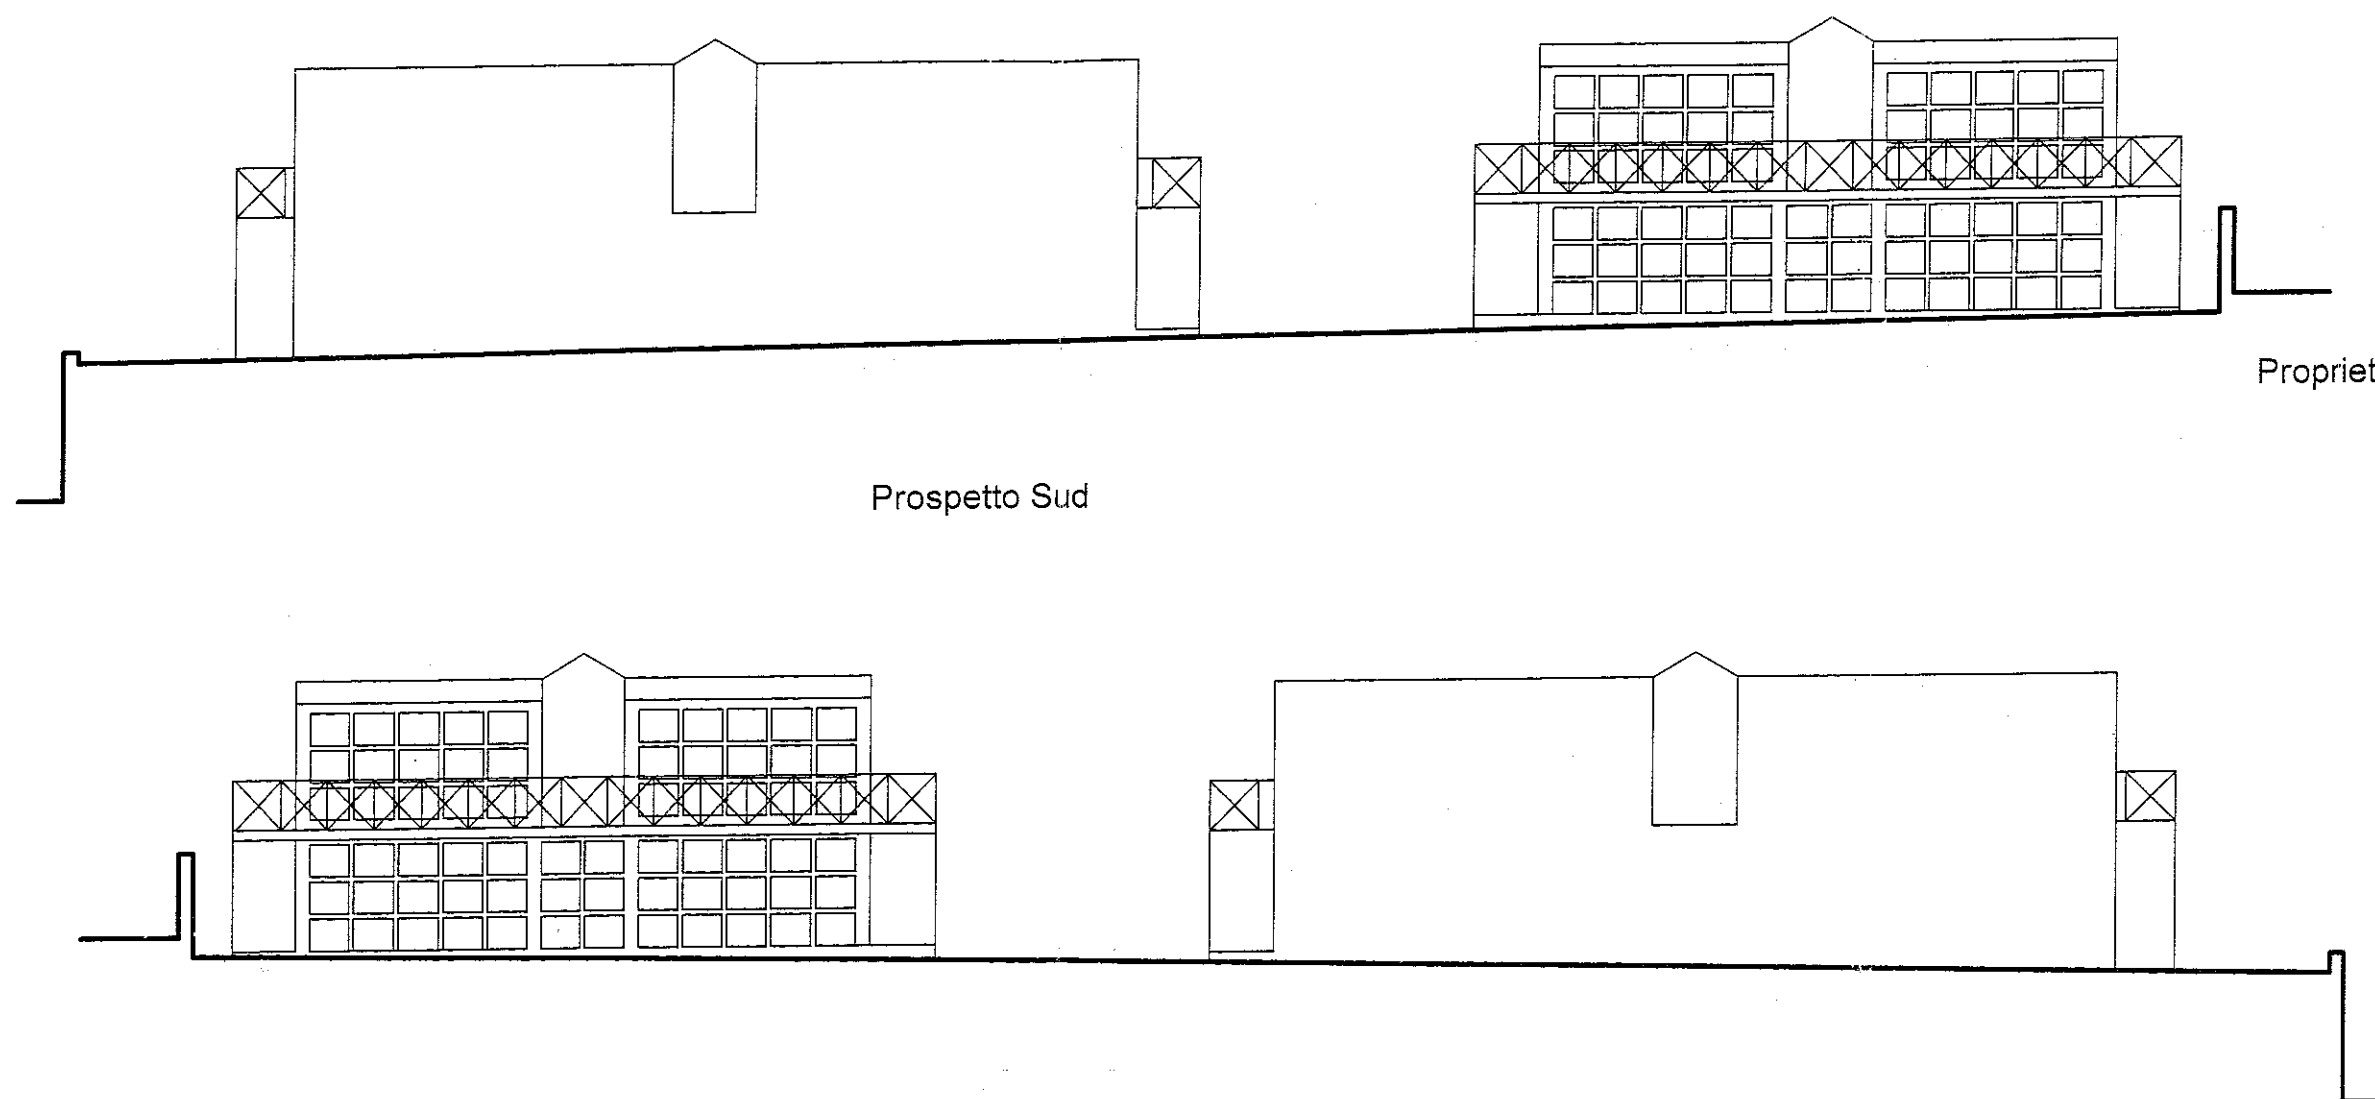


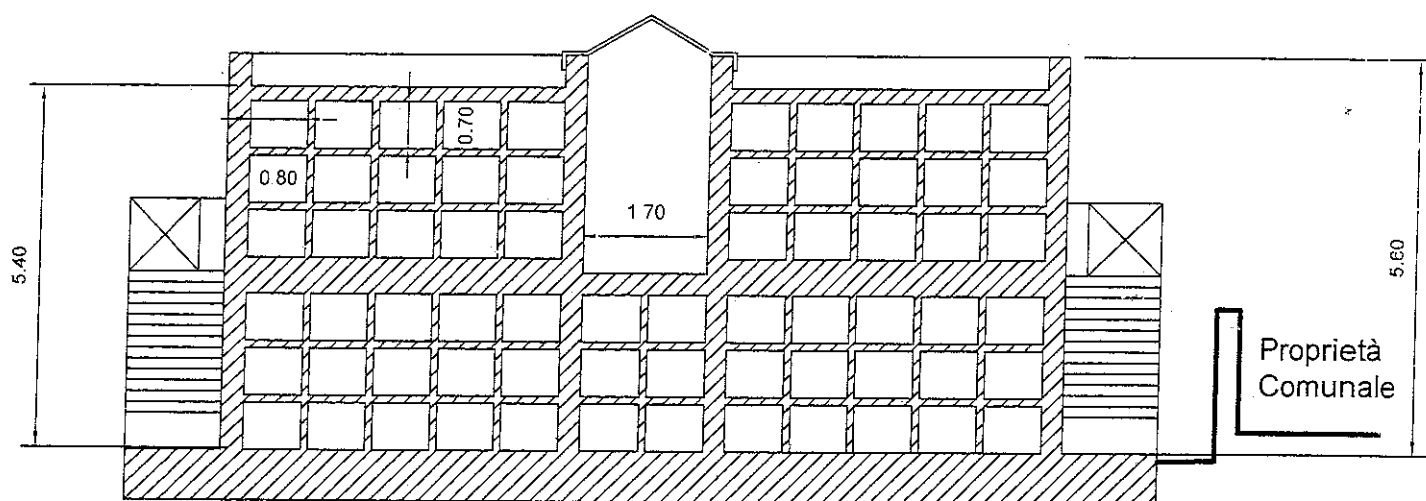

Sezione B - B

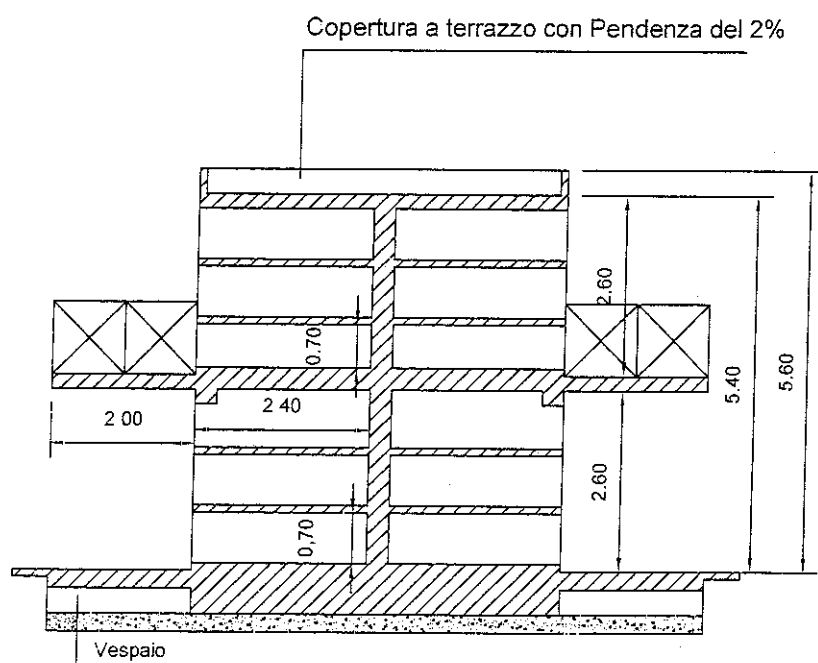

Sezione A - A

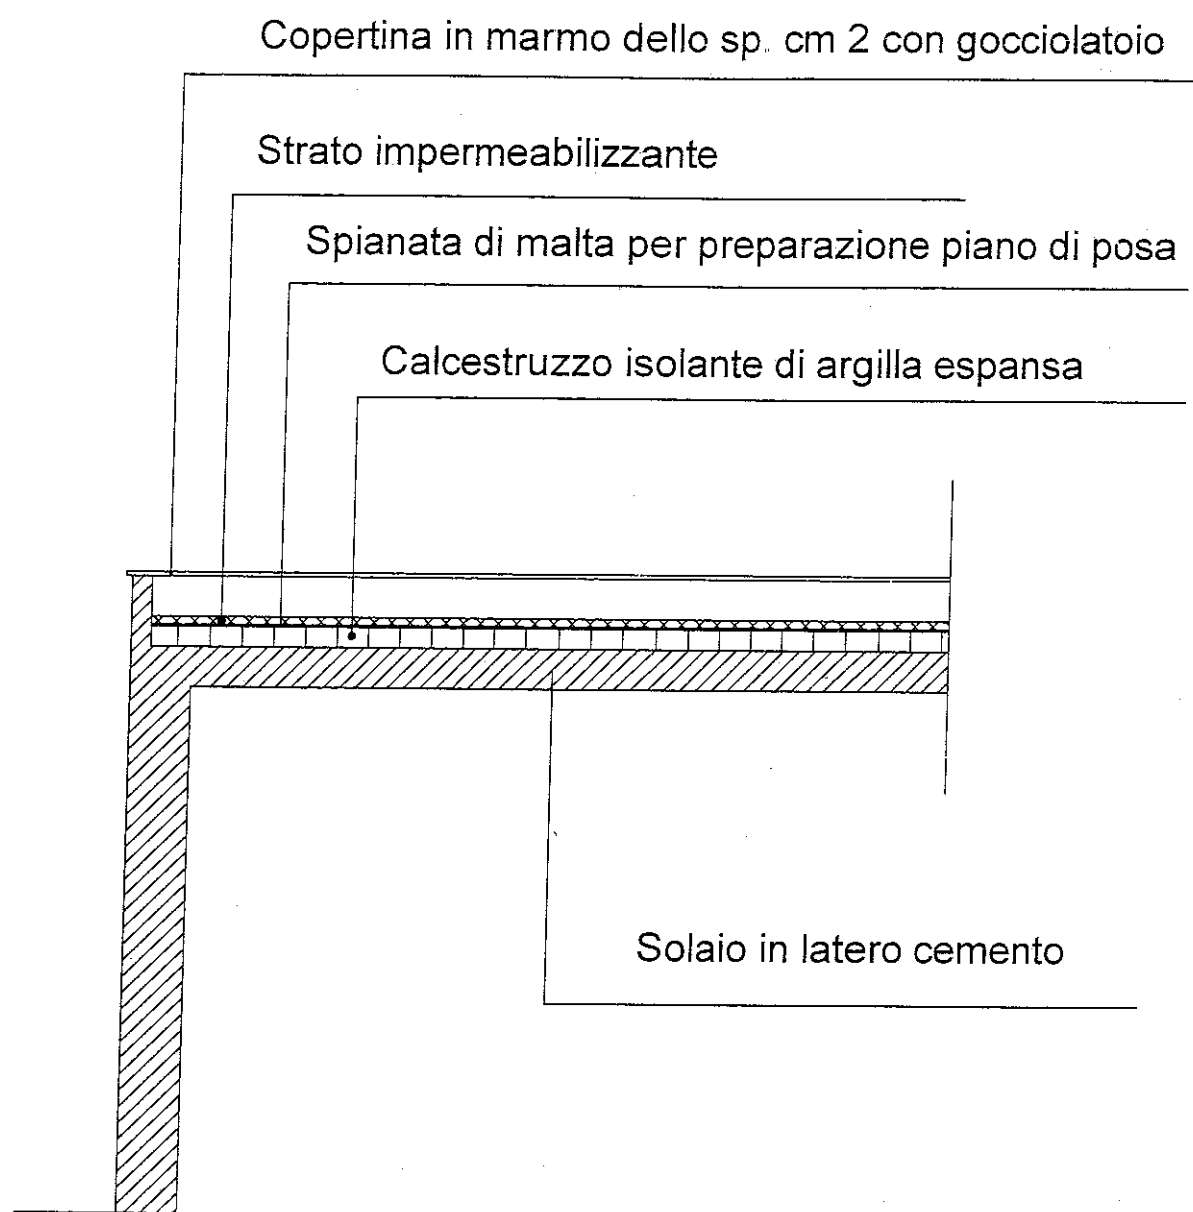

Particolare Impermeabilizzazione - Soletta copertura