


Comune di Valledunga Pratameno

Provincia Regionale di Caltanissetta

Ufficio Tecnico

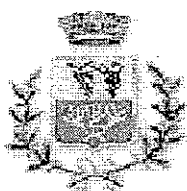

OGGETTO:

Messa in sicurezza e alla prevenzione e riduzione del rischio connesso alla vulnerabilit  degli elementi, anche non strutturali dell'edificio scolastico "Scuola Materna Giovanni XXIII " nel Comune di Valledunga Pratameno

ALLEGATI

- ☐ Relazione Tecnica
- ☐ Elenco Prezzi
- ☐ Analisi Prezzi
- ☐ Computo Metrico Estimativo
- ☒ Planimetria generale del lotto
- ☐ Planimetria stato di fatto
- ☐ Planimetria stato di progetto
- ☐ Planimetria con l'indicazione della messa a terra parti metalliche
- ☐ Capitolato Speciale di Appalto
- ☐ Piano Coordinamento e Sicurezza
- ☐ Documento unico valutazione del rischio D.Lgs n. 81-2008 e s m i

Scala 1:250

Data 7 GEN 2013

Progettazione e Direzione Lavori :

Ufficio Tecnico Comunale

Architetto Antonio Francesco Izzo

Geometra Enrico Geraci

Responsabile Unico del Procedimento

Ufficio Tecnico Comunale

Geometra Calcedonio Scarpinato

94.57.00

PARERE DI VALIDAZIONE


Si esprime parere di validazione favorevole ai sensi dell'art.55 del D.P.R. n. 207/2010 Valledunga Pratameno

Responsabile Unico del Procedimento
Geometra Calcedonio Scarpinato





NORD
SCALA 1:250

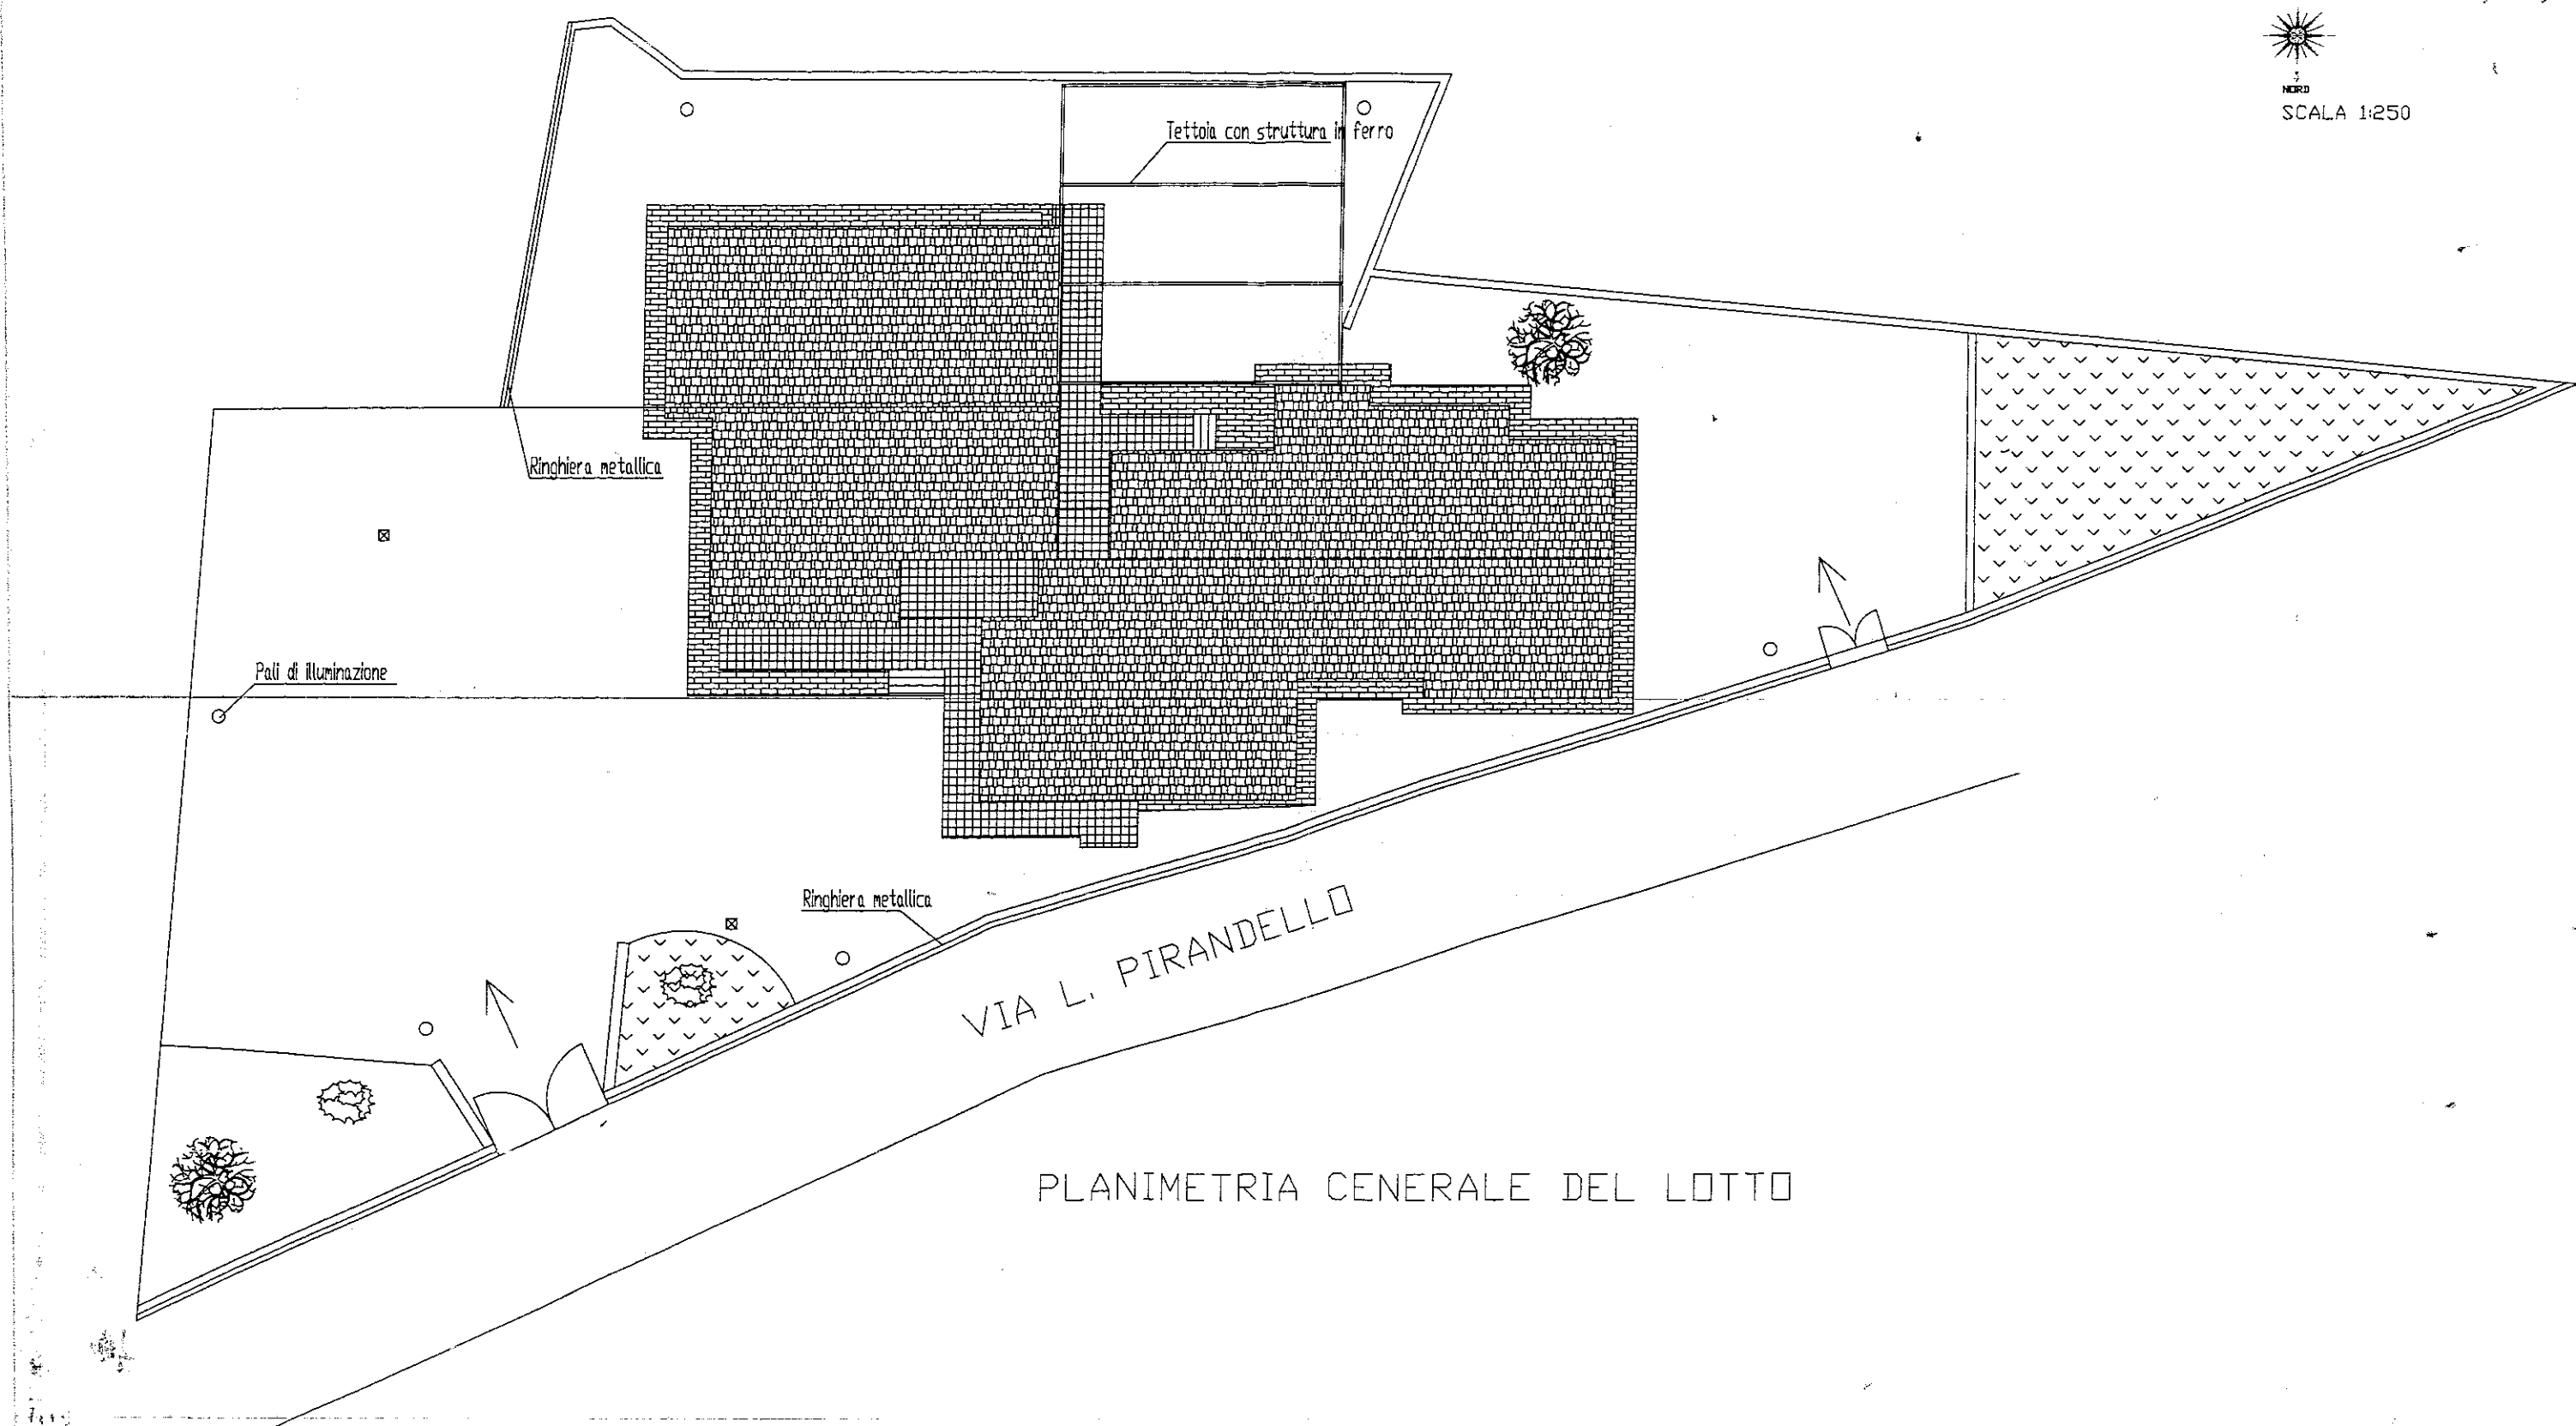

PLANIMETRIA CENERALE DEL LOTTO