


# Comune di Valledlunga Pratameno

Provincia Regionale di Caltanissetta

Ufficio Tecnico

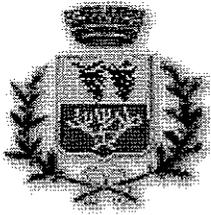

## OGGETTO:

**Lavori riguardanti la trasformazione di un campo da tennis in campo di calcio a cinque.**

**Rielaborazione quadro economico**

**Approvato con Determina del Capo Area P.O.III**

**N. 529 del 07.11.2013; Rimodulato con Determina**

**del Capo Area P.O.III N. 40 dell'11.04.2014.**

- Relazione Tecnica Illustrativa
- Elaborati Architettonici
- Elenco Prezzi Unitari
- Computo Metrico Estimativo
- Capitolato Speciale di Appalto

Scala


Data

Progettazione e Direzione Lavori : Ufficio Tecnico Comunale  
Architetto Antonio Francesco Izzo


Responsabile Unico del Procedimento - U T C.  
Geometra Enrico Geraci

Ufficio Tecnico



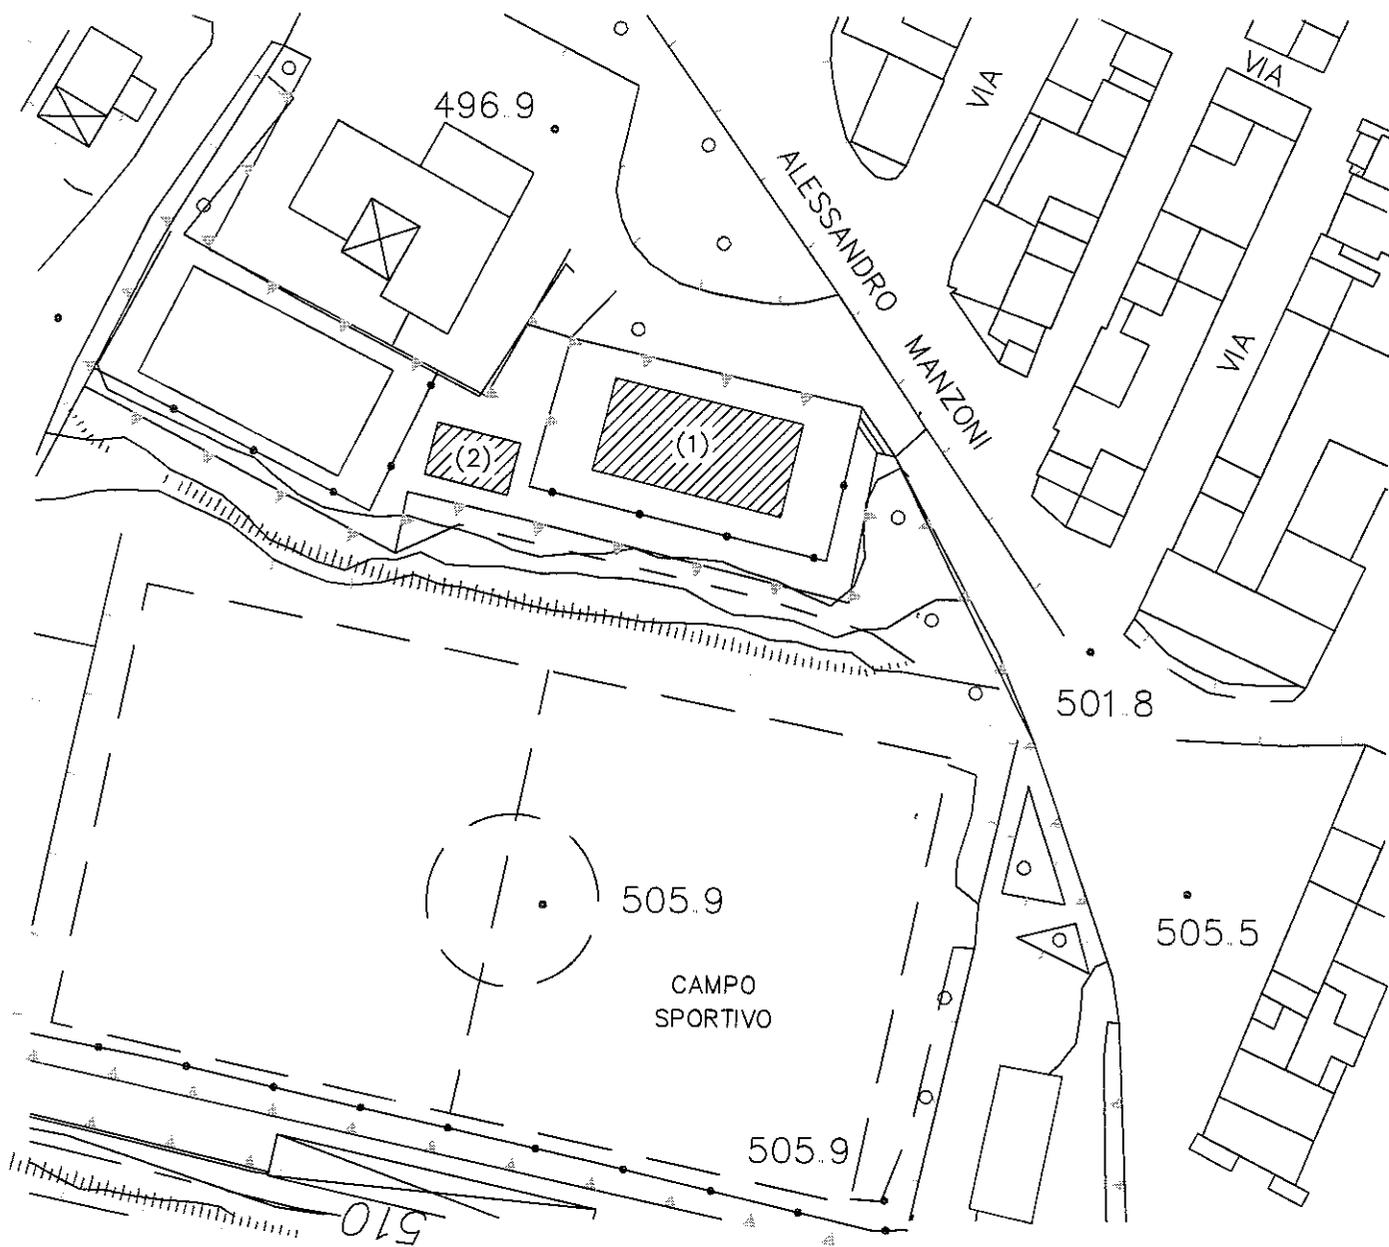


 Campo da tennis da trasformare in campo di calcetto

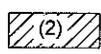 Spogliatoio

18.30

16.50

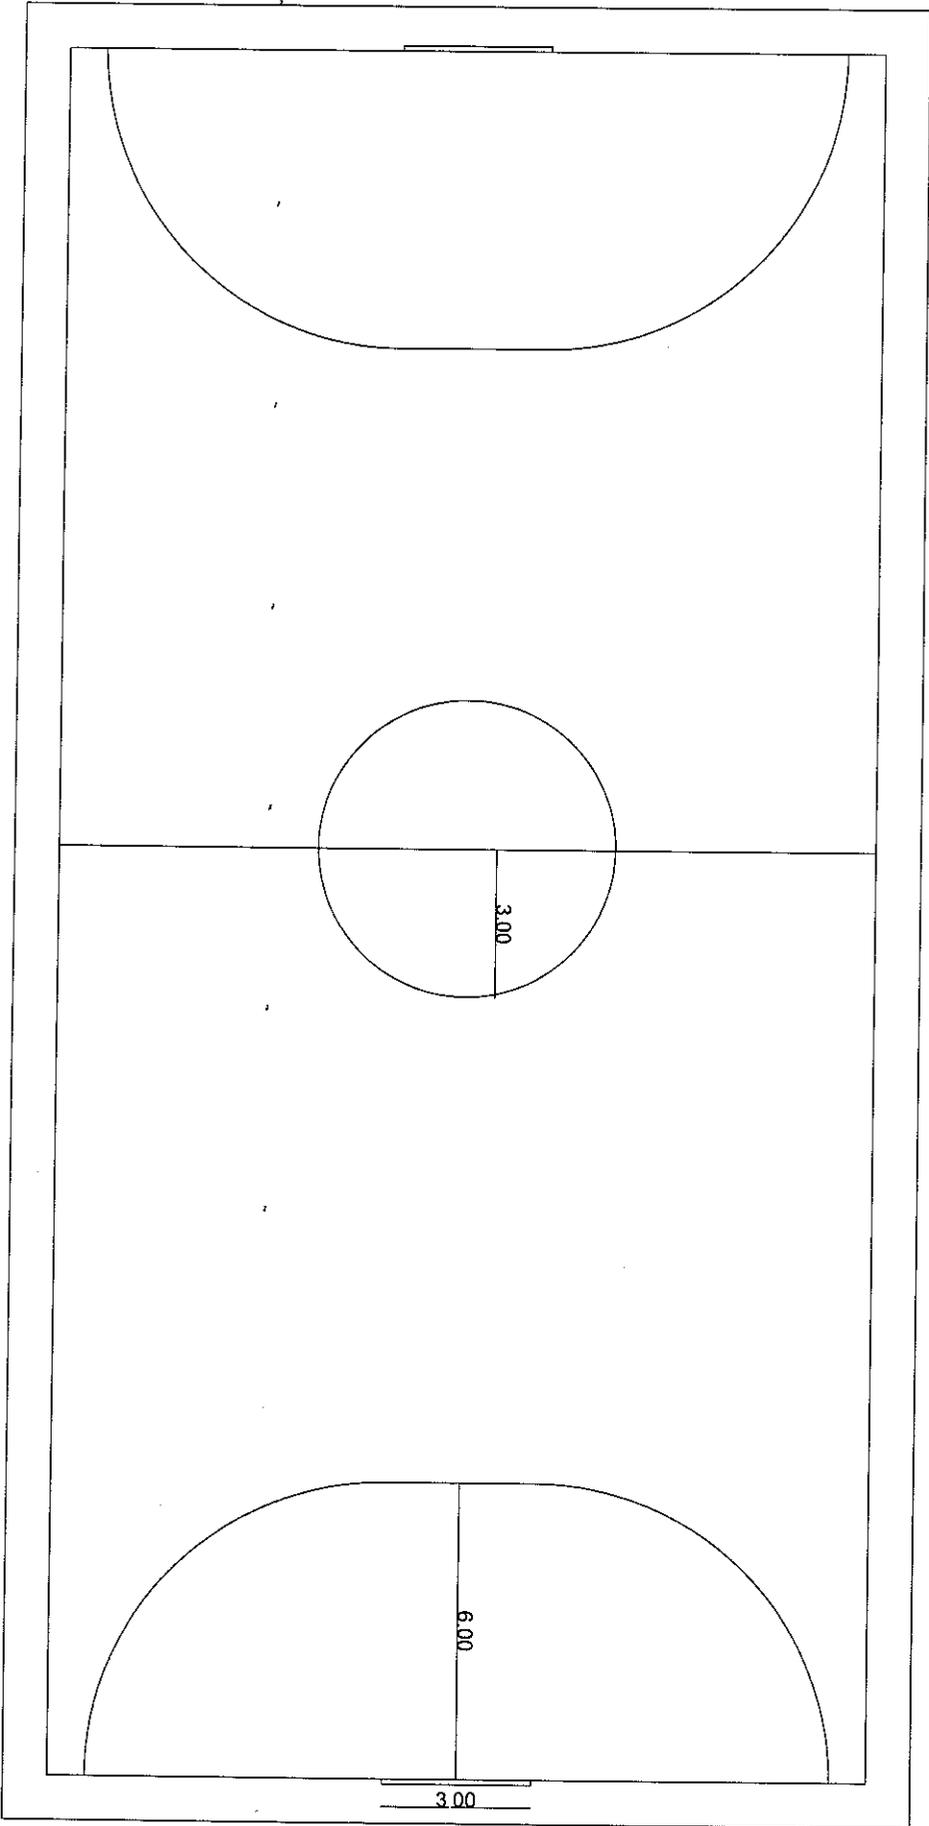

34.90

36.70

15.00

N. 10 Pali con rete


N. 19 Pali con rete

N. 10 Pali con rete

Canalina in cls


3.00

N. 19 Pali con rete

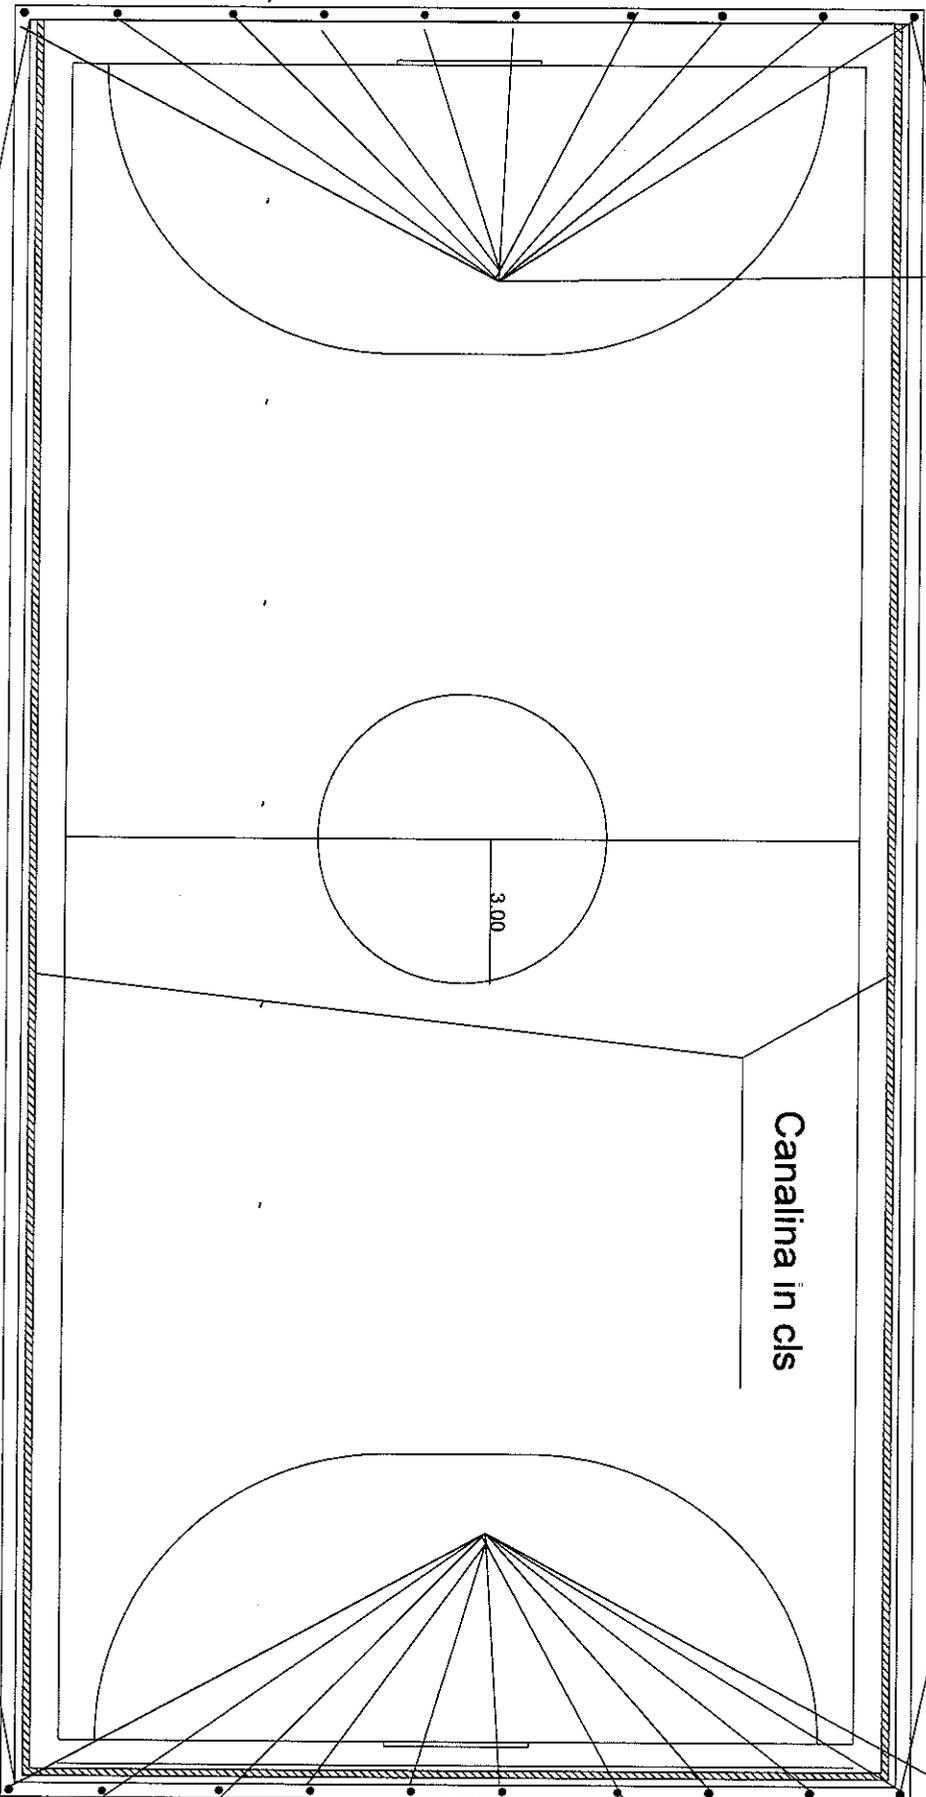


# PIANTA SPOGLIATOIO

SCALA 1: 50

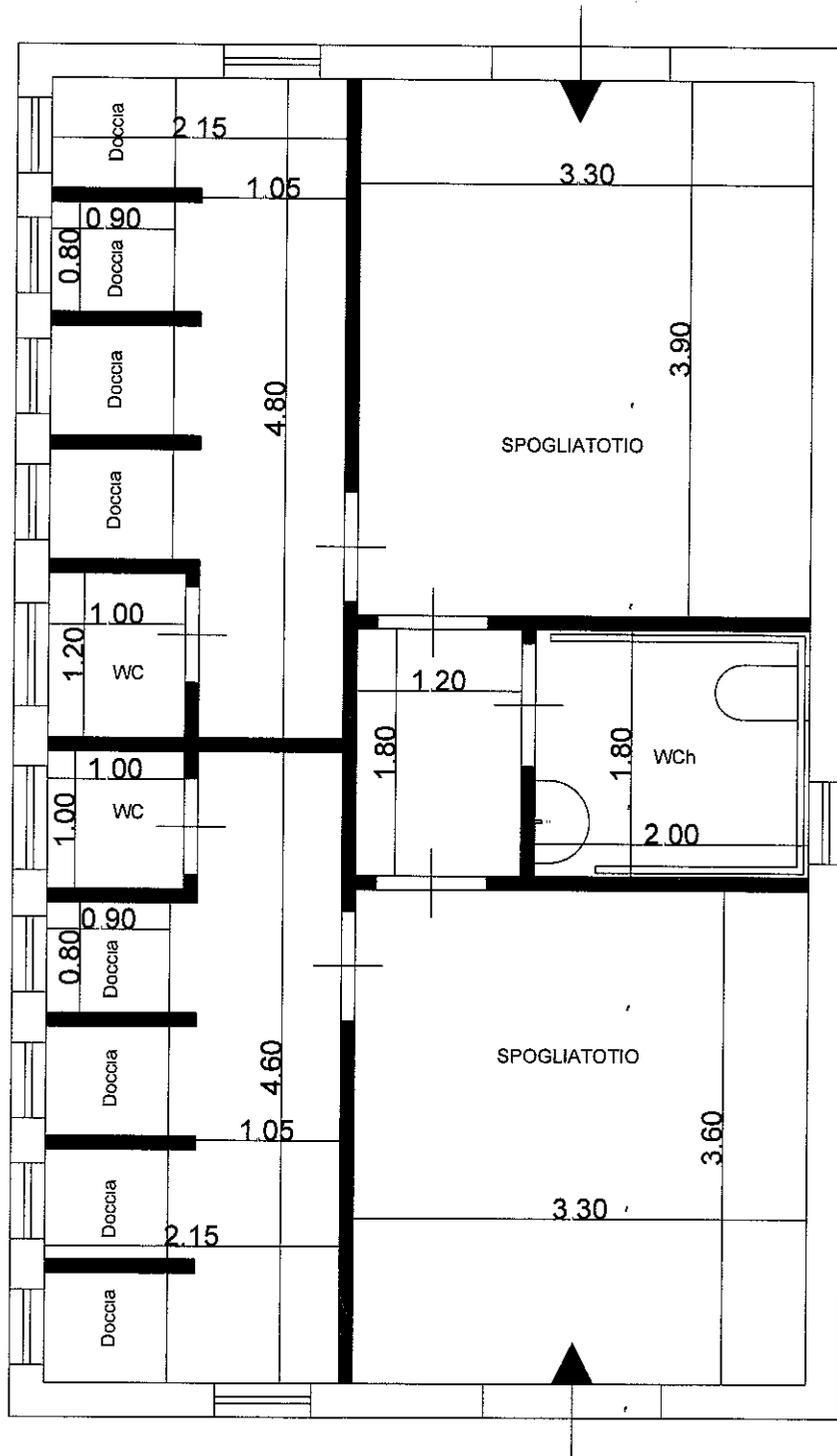

# PARTICOLARE STATO ESISTENTE

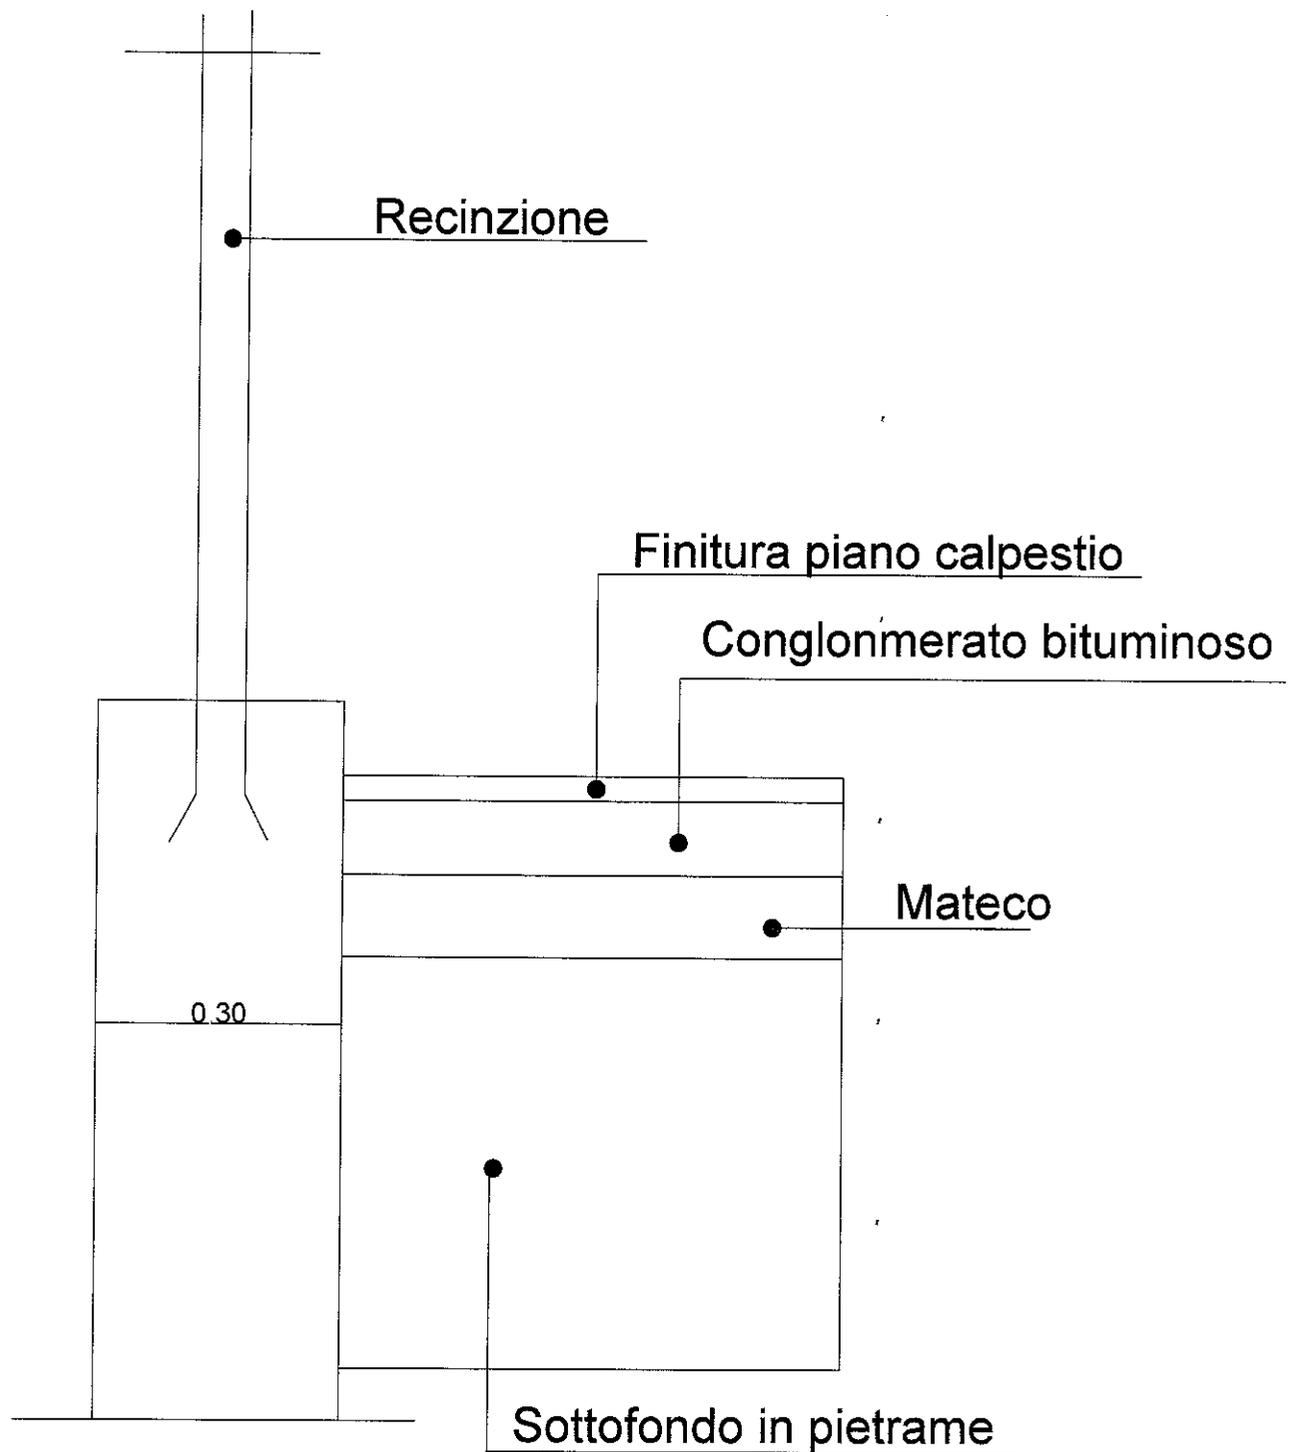

# PARTICOLARE STATO FUTURO

