


Comune di Valledlunga Pratameno

Provincia Regionale di Caltanissetta

Ufficio Tecnico

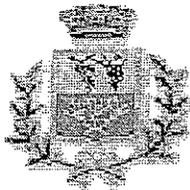

OGGETTO:

Messa in sicurezza e alla prevenzione e riduzione del rischio connesso alla vulnerabilita' degli elementi, anche non strutturali dell'edificio scolastico "Scuola Materna Giovanni XXIII°" nel Comune di Valledlunga Pratameno

ALLEGATI

- Relazione Tecnica
- Elenco Prezzi
- Analisi Prezzi
- Computo Metrico Estimativo
- Planimetria generale del lotto
- Planimetria stato di fatto
- Planimetria stato di progetto
- Planimetria con l'indicazione della messa a terra parti metalliche
- Capitolato Speciale di Appalto
- Piano Coordinamento e Sicurezza
- Documento unico valutazione del rischio D.Lgs n. 81-2008 e s.m.i

Scala 1:250

Data 7 GEN. 2013

Progettazione e Direzione Lavori :
Ufficio Tecnico Comunale

Architetto Antonio Francesco Izzo

Geometra Enrico Geraci

Responsabile Unico del Procedimento
Ufficio Tecnico Comunale
Geometra Calcedonio Scarpinato


U.S.C.

Calcedonio Scarpinato


PARERE DI VALIDAZIONE

Si esprime parere di validazione favorevole ai sensi dell'art.55 del D.P.R. n. 207/2010 Valledlunga Pratameno

Responsabile Unico del Procedimento
Geometra Calcedonio Scarpinato

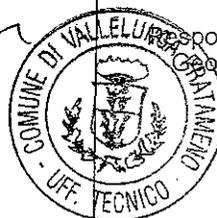

Calcedonio Scarpinato

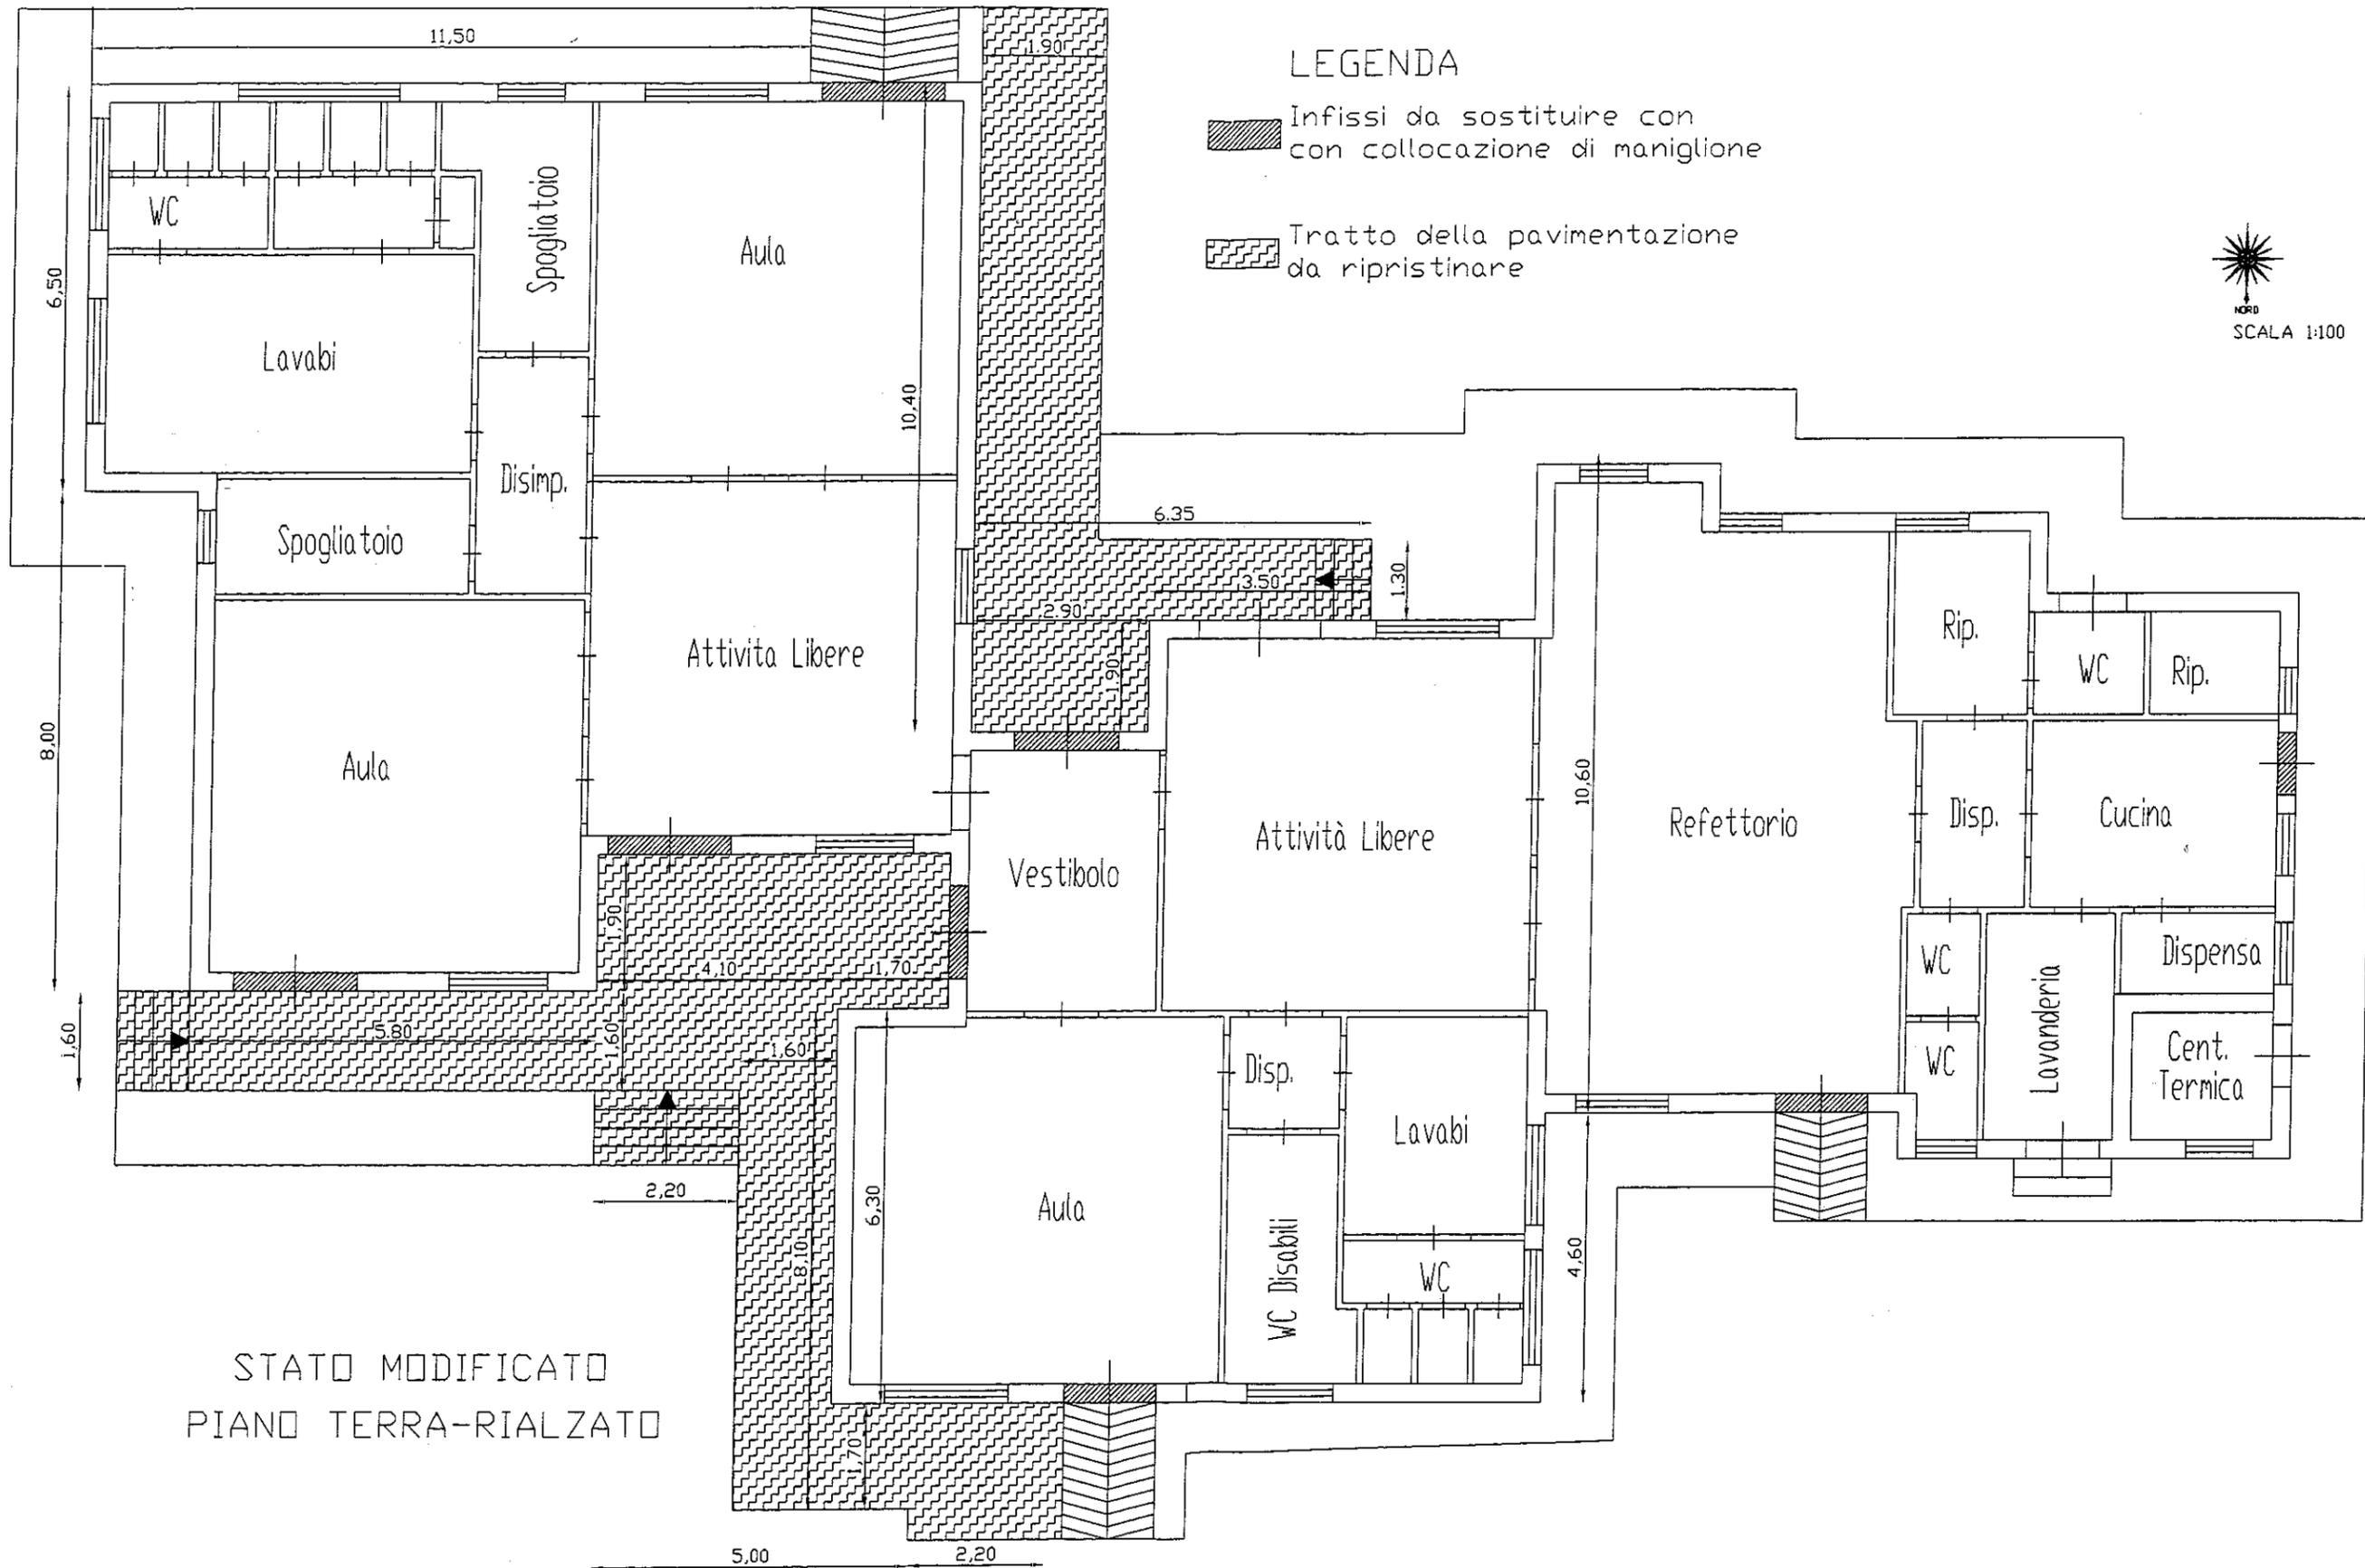

LEGENDA

-  Infissi da sostituire con con collocazione di maniglione
-  Tratto della pavimentazione da ripristinare



STATO MODIFICATO
PIANO TERRA-RIALZATO

