REGIONE SICILIANA

**COMUNE DI VALLELUNGA PRATAMENO**

LIBERO CONSORZIO COMUNALE DI CALTANISSETTA

**PROGETTO ESECUTIVO**

**OGGETTO: Progetto di rigenerazione urbana - Lavori di riqualificazione urbana della Via Cavour e Piazza Vittorio Emanuele III all'interno del centro storico del Comune di Vallelunga Pratameno.**

**PROGETTO AGGIORNATO PREZZIARIO REGIONE SICILIA GIUGNO 2022**

**TAV. 3 - PLANIMETRIA STATO ATTUALE QUOTATA**

STAZIONE APPALTANTE: COMUNE DI VALLELUNGA PRATAMENO

IL PROGETTISTA
Ufficio Tecnico Comunale
Arch. Antonio Francesco Izzo

IL R.U.P.
Ufficio Tecnico Comunale
Geom. Claudio Mastrosso
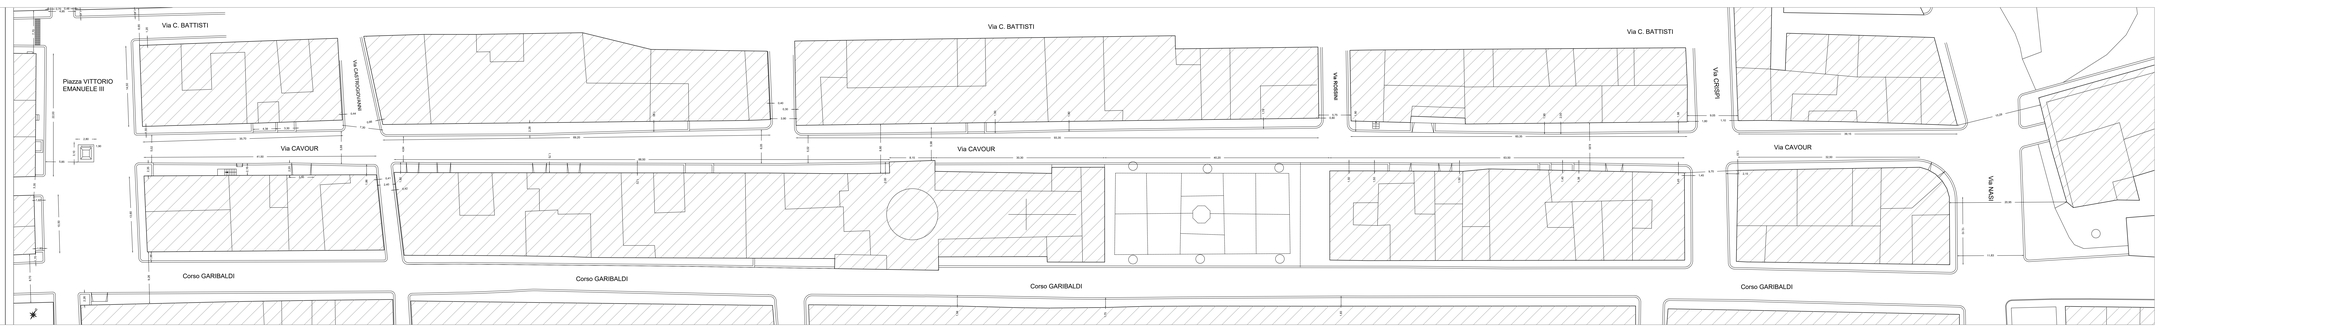
*Data: ottobre 2022*