


PARTICOLARE PAVIMENTAZIONE CAMPO DI CALCIO

SOLUZIONE DRENAGGIO ORIZZONTALE
(Rif. Tav. n. 3.5.1 sta del *Regolamento "LND Standard"*)
SEZIONE STRATO INERTE SU GEODRENO E TERRENO COMPATTATO

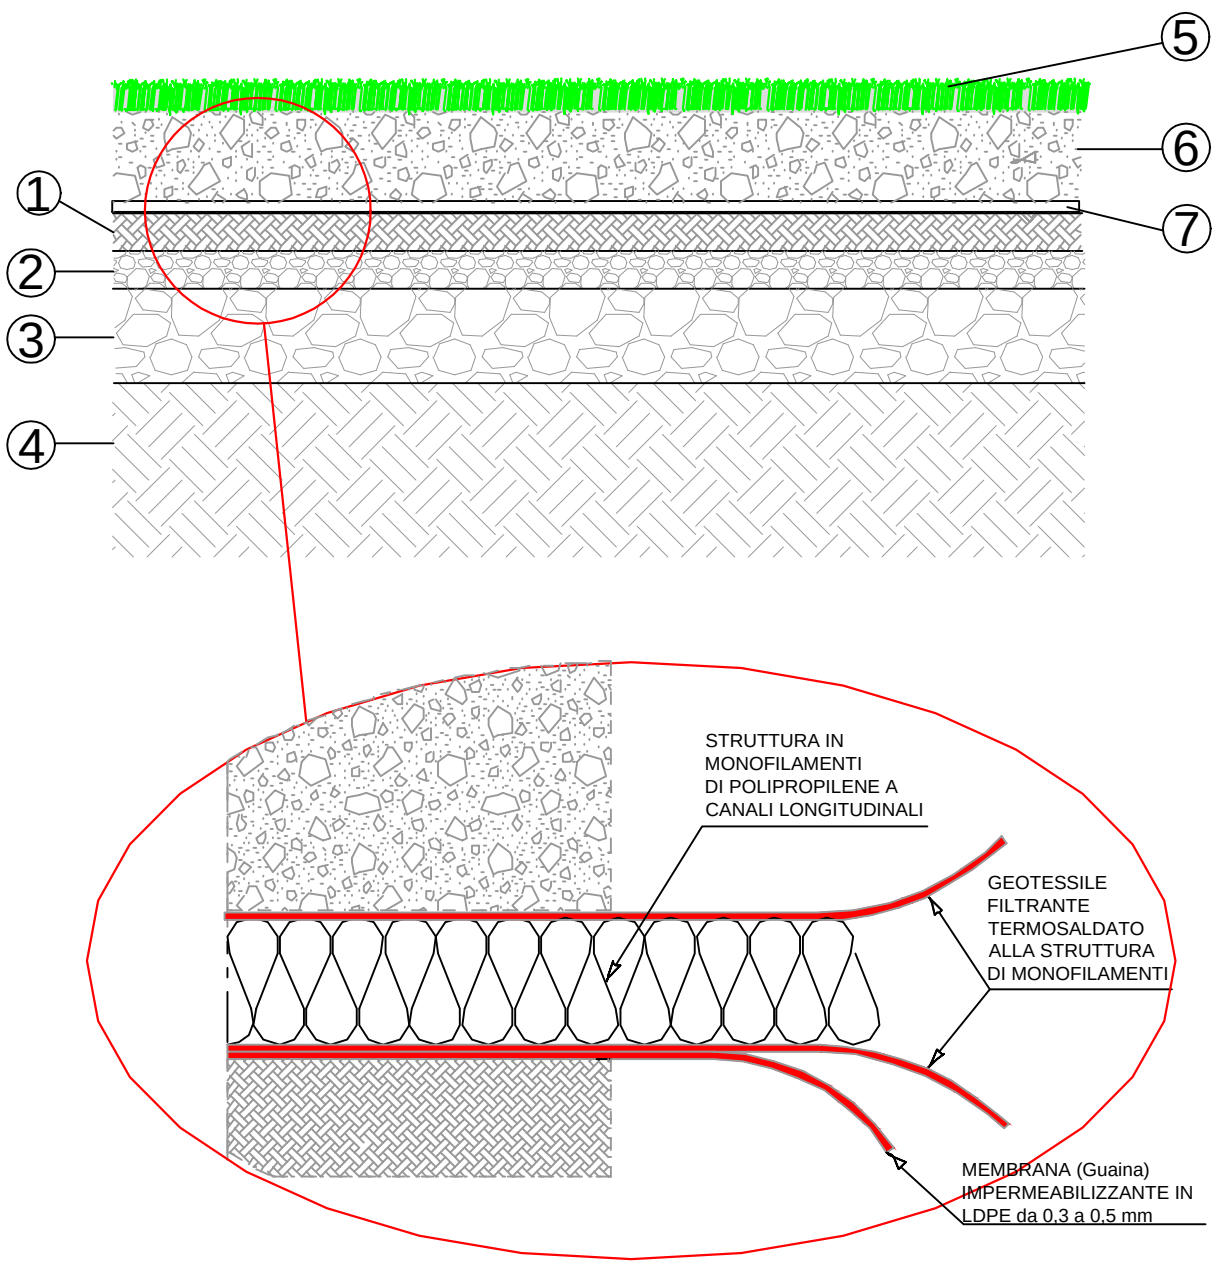

FONDO CAMPO ESISTENTE:


- 1) Terreno semistabilizzato sottoposto ad intervento di risagomatura, riconfigurazione, compattazione e consolidazione con leganti chimici (rif. artt.AN.7 - A.N.12)
- 2) Strato filtrante intermedio (spessore 10 cm)
- 3) Strato portante (massicciata spessore 30 cm)
- 4) Sottofondo terreno

INTERVENTI SUL CAMPO ESISTENTE:

- 5) Manto erboso artificiale: monofilamento e fibrillato, altezza da 4,5 a 6,0 cm (Rif: art. AN.18)
- 6) Strato di inerti spessore 15 cm e grani da 0,4/1,2 cm (Rif. art. AN.9)
- 7) Sistema di geodreno a canali longitudinali per il drenaggio orizzontale (Rif. art. AN.11)

SCALA 1:20

PARTICOLARE RECINZIONE (A NORMA UNI 10121)
TRA ZONA SPETTATORI E ZONA ATTIVITA' SPORTIVA

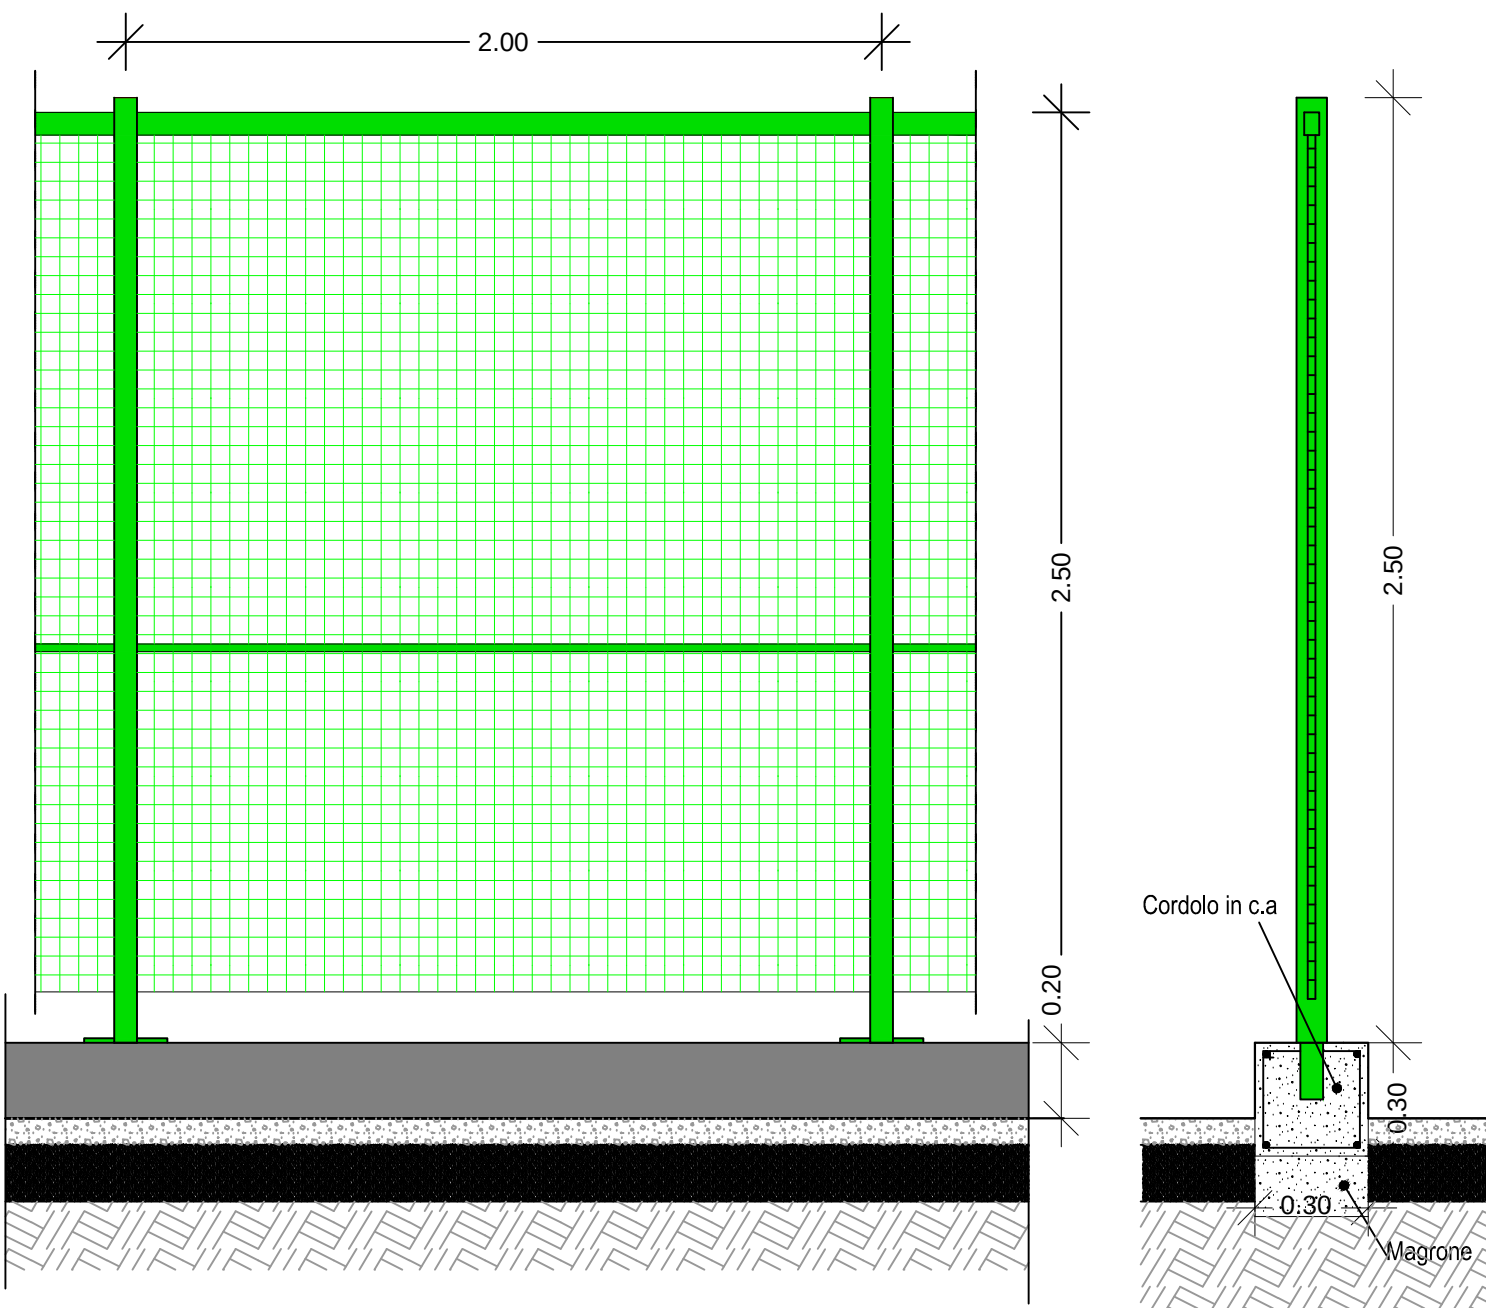


- Recinzione campo di calcio a norma UNI10121costituita:
- Pali di acciaio zincato a caldo per immersionein scatolato 60x80x4
 - Rete di filo di ferro trafilato, rivestito in plastica, maglia 50x50 volore verde, altezza 2,50 m
 - Corrimano in tubo di acciaio 40x2, verniciato con antirugine e smalto verde


SCALA 1:20

PARTICOLARI IMPIANTO IDRICO

POZZETTO DI ISPEZIONE E DI DERIVAZIONE

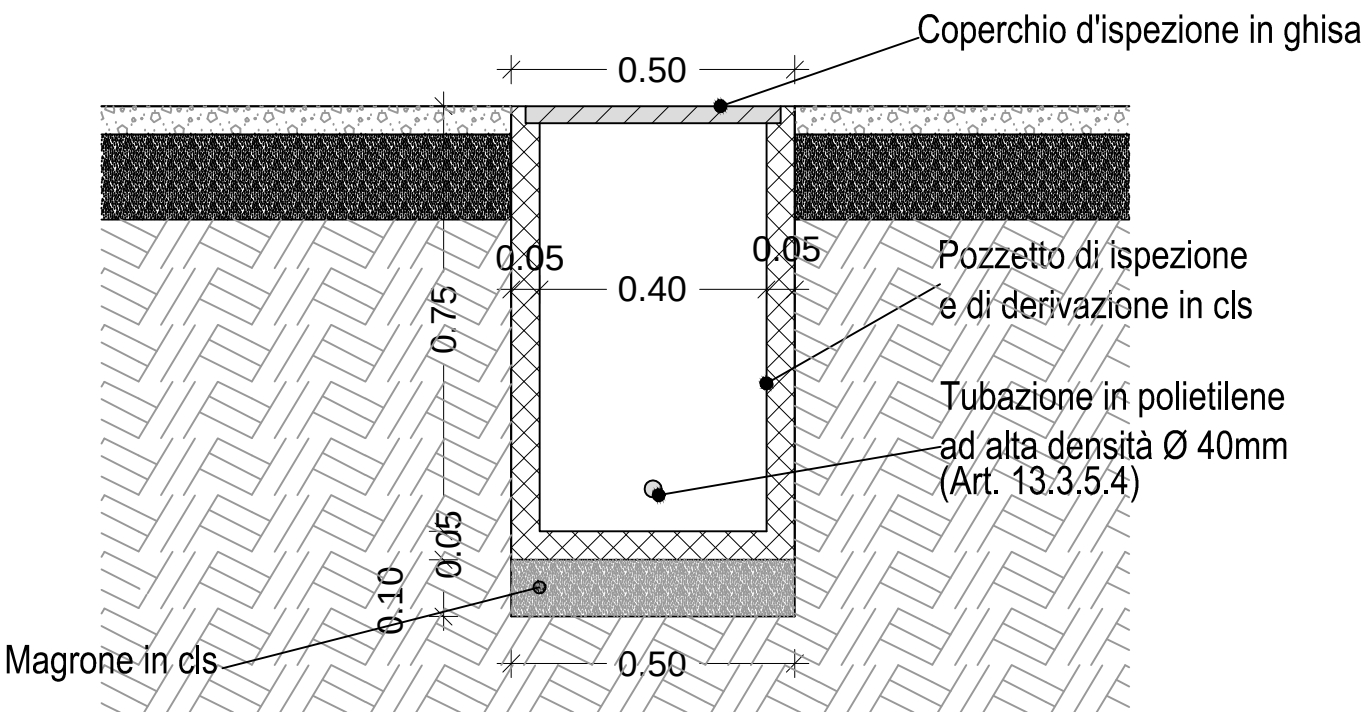


CONDOTTA IDRICA

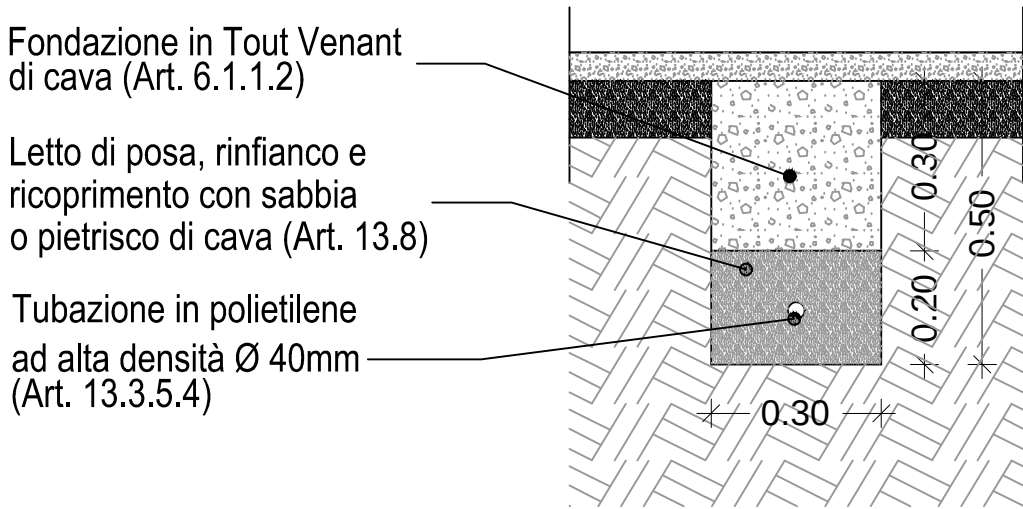


SCALA 1:15

PARTICOLARI IMPIANTI DI DRENAGGIO
E SMALTIMENTO ACQUE METEORICHE

DRENAGGIO PERIMETRALE CAMPO DI CALCIO
SOLUZIONE DRENAGGIO ORIZZONTALE SU STRATO INERTE E GEODRENO
(Rif. Tav. n. 3.8 sta *Regolamento "LND Standard"*)

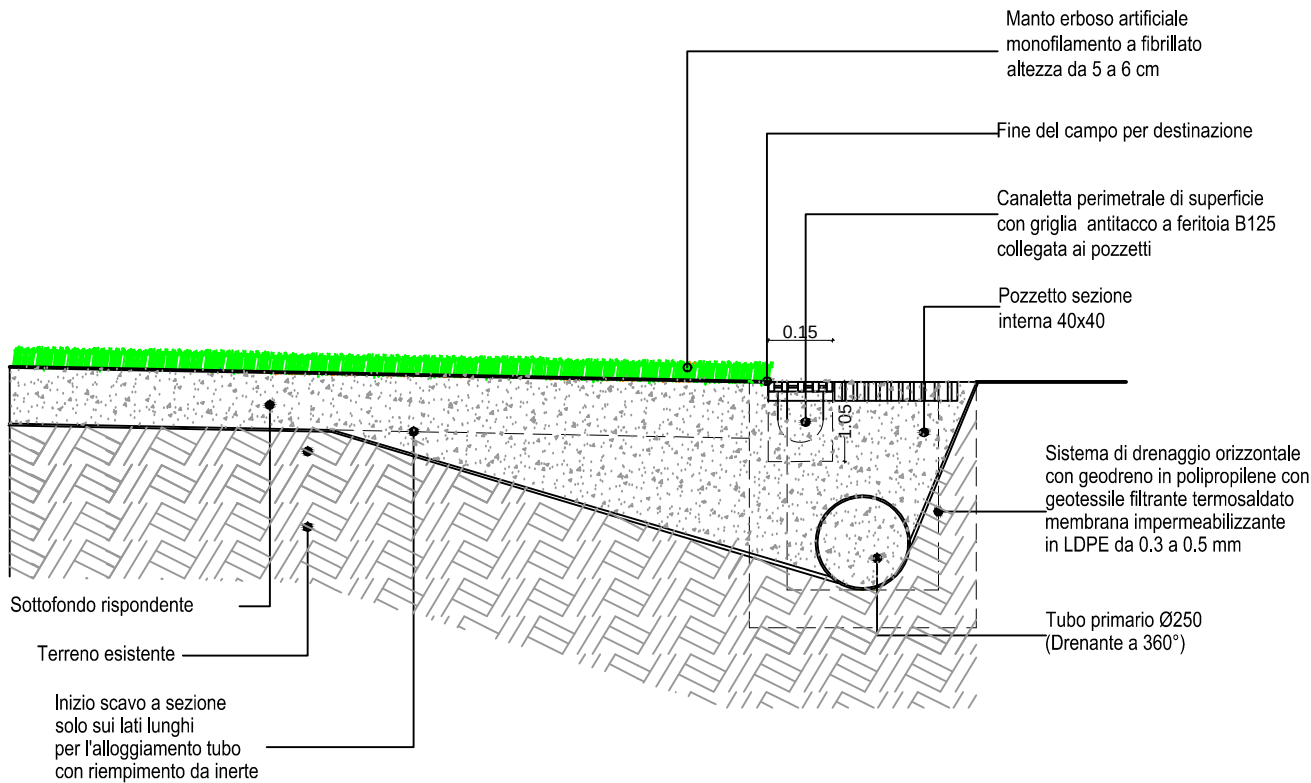


PARTICOLARE - ATTACCO TRA SISTEMA DRENANTE
ORIZZONTALE E CANALETTA DI SCARICO
(Rif. Tav. n. 4.1 sta *Regolamento "LND Standard"*)
SCALA 1:10

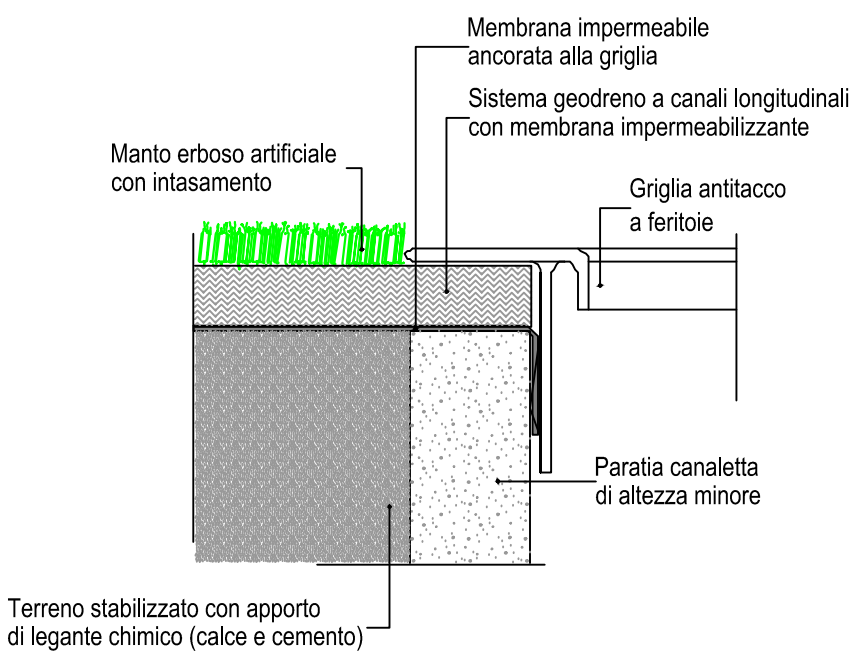


PARTICOLARI IMPIANTI DI SCARICO

POZZETTO COLLETTORE PRINCIPALE
SCALA 1:20

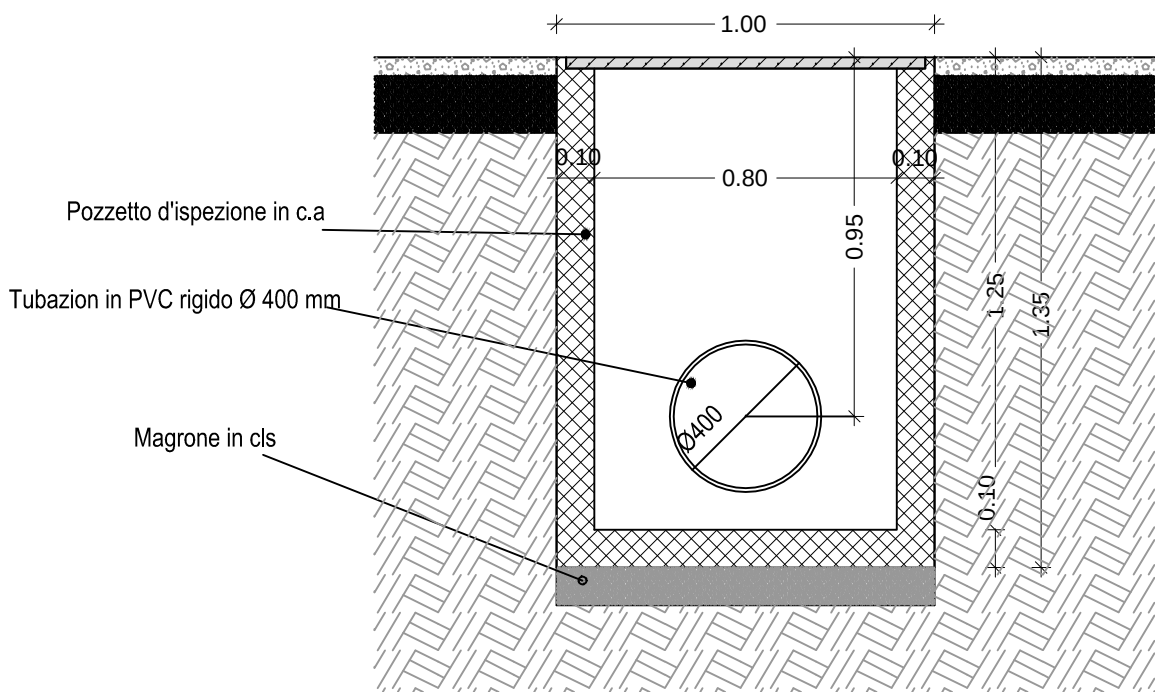

POZZETTO DI COLLEGAMENTO TRA IMPIANTO
DI DRENAGGIO E L'IMPIANTO DI SCARICO

SCALA 1:10

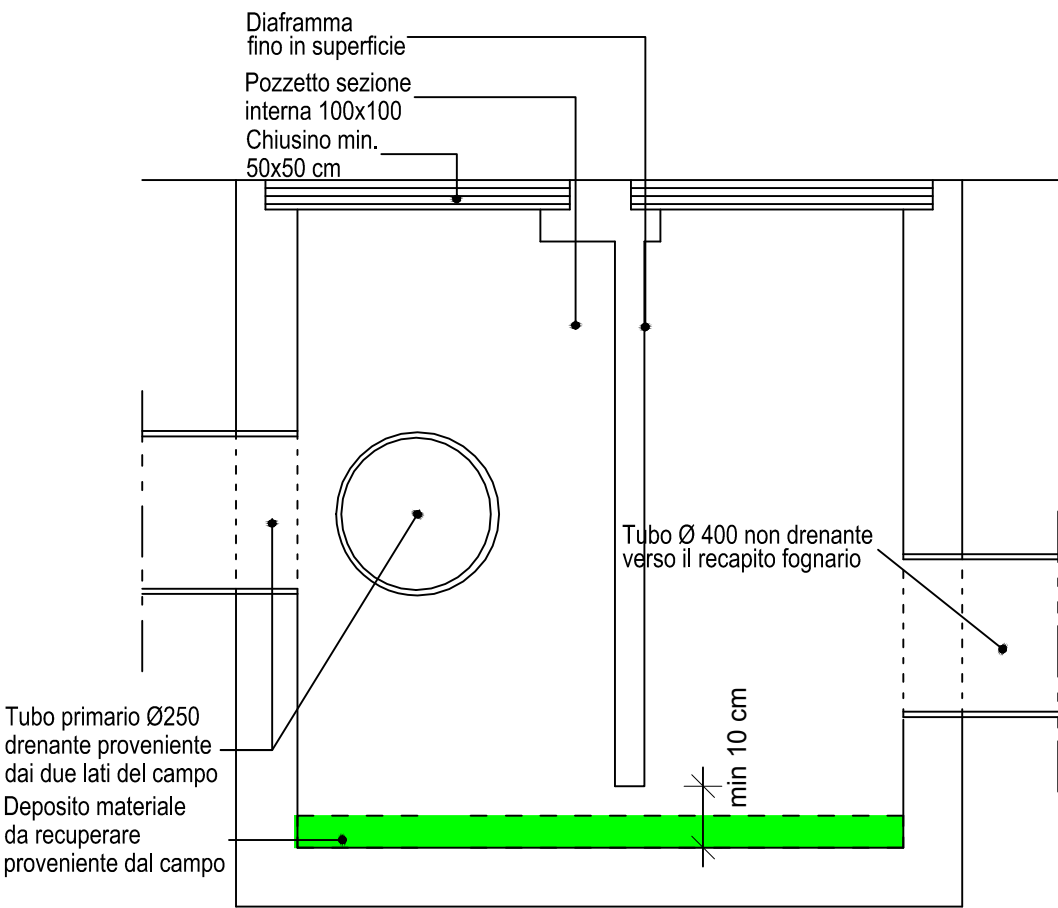

REGIONE SICILIANA
COMUNE DI VALLELUNGA PRATAMENO

PROVINCIA DI CALTANISSETTA

OGGETTO: Lavori di rifacimento del manto di gioco del campo di calcio comunale di Vallelunga Pratameno (CL) da realizzarsi in erba artificiale e adeguamento normativo

PROGETTO ESECUTIVO
D.lgs. 50/2016 e ss.mm.ii.

TAVOLA	ELABORATO	DATA
N. 16	PARTICOLARI COSTRUTTIVI_PROGETTO	SETTEMBRE 2020
IL R.U.P. Ufficio Tecnico Comunale Arch. Antonio Francesco Izzo	IL COMMITTENTE Comune di Vallelunga Pratameno	
IL PROGETTISTA Ufficio Tecnico Comunale Arch. Antonio Francesco Izzo		