



PIANTA PIANO TERRA

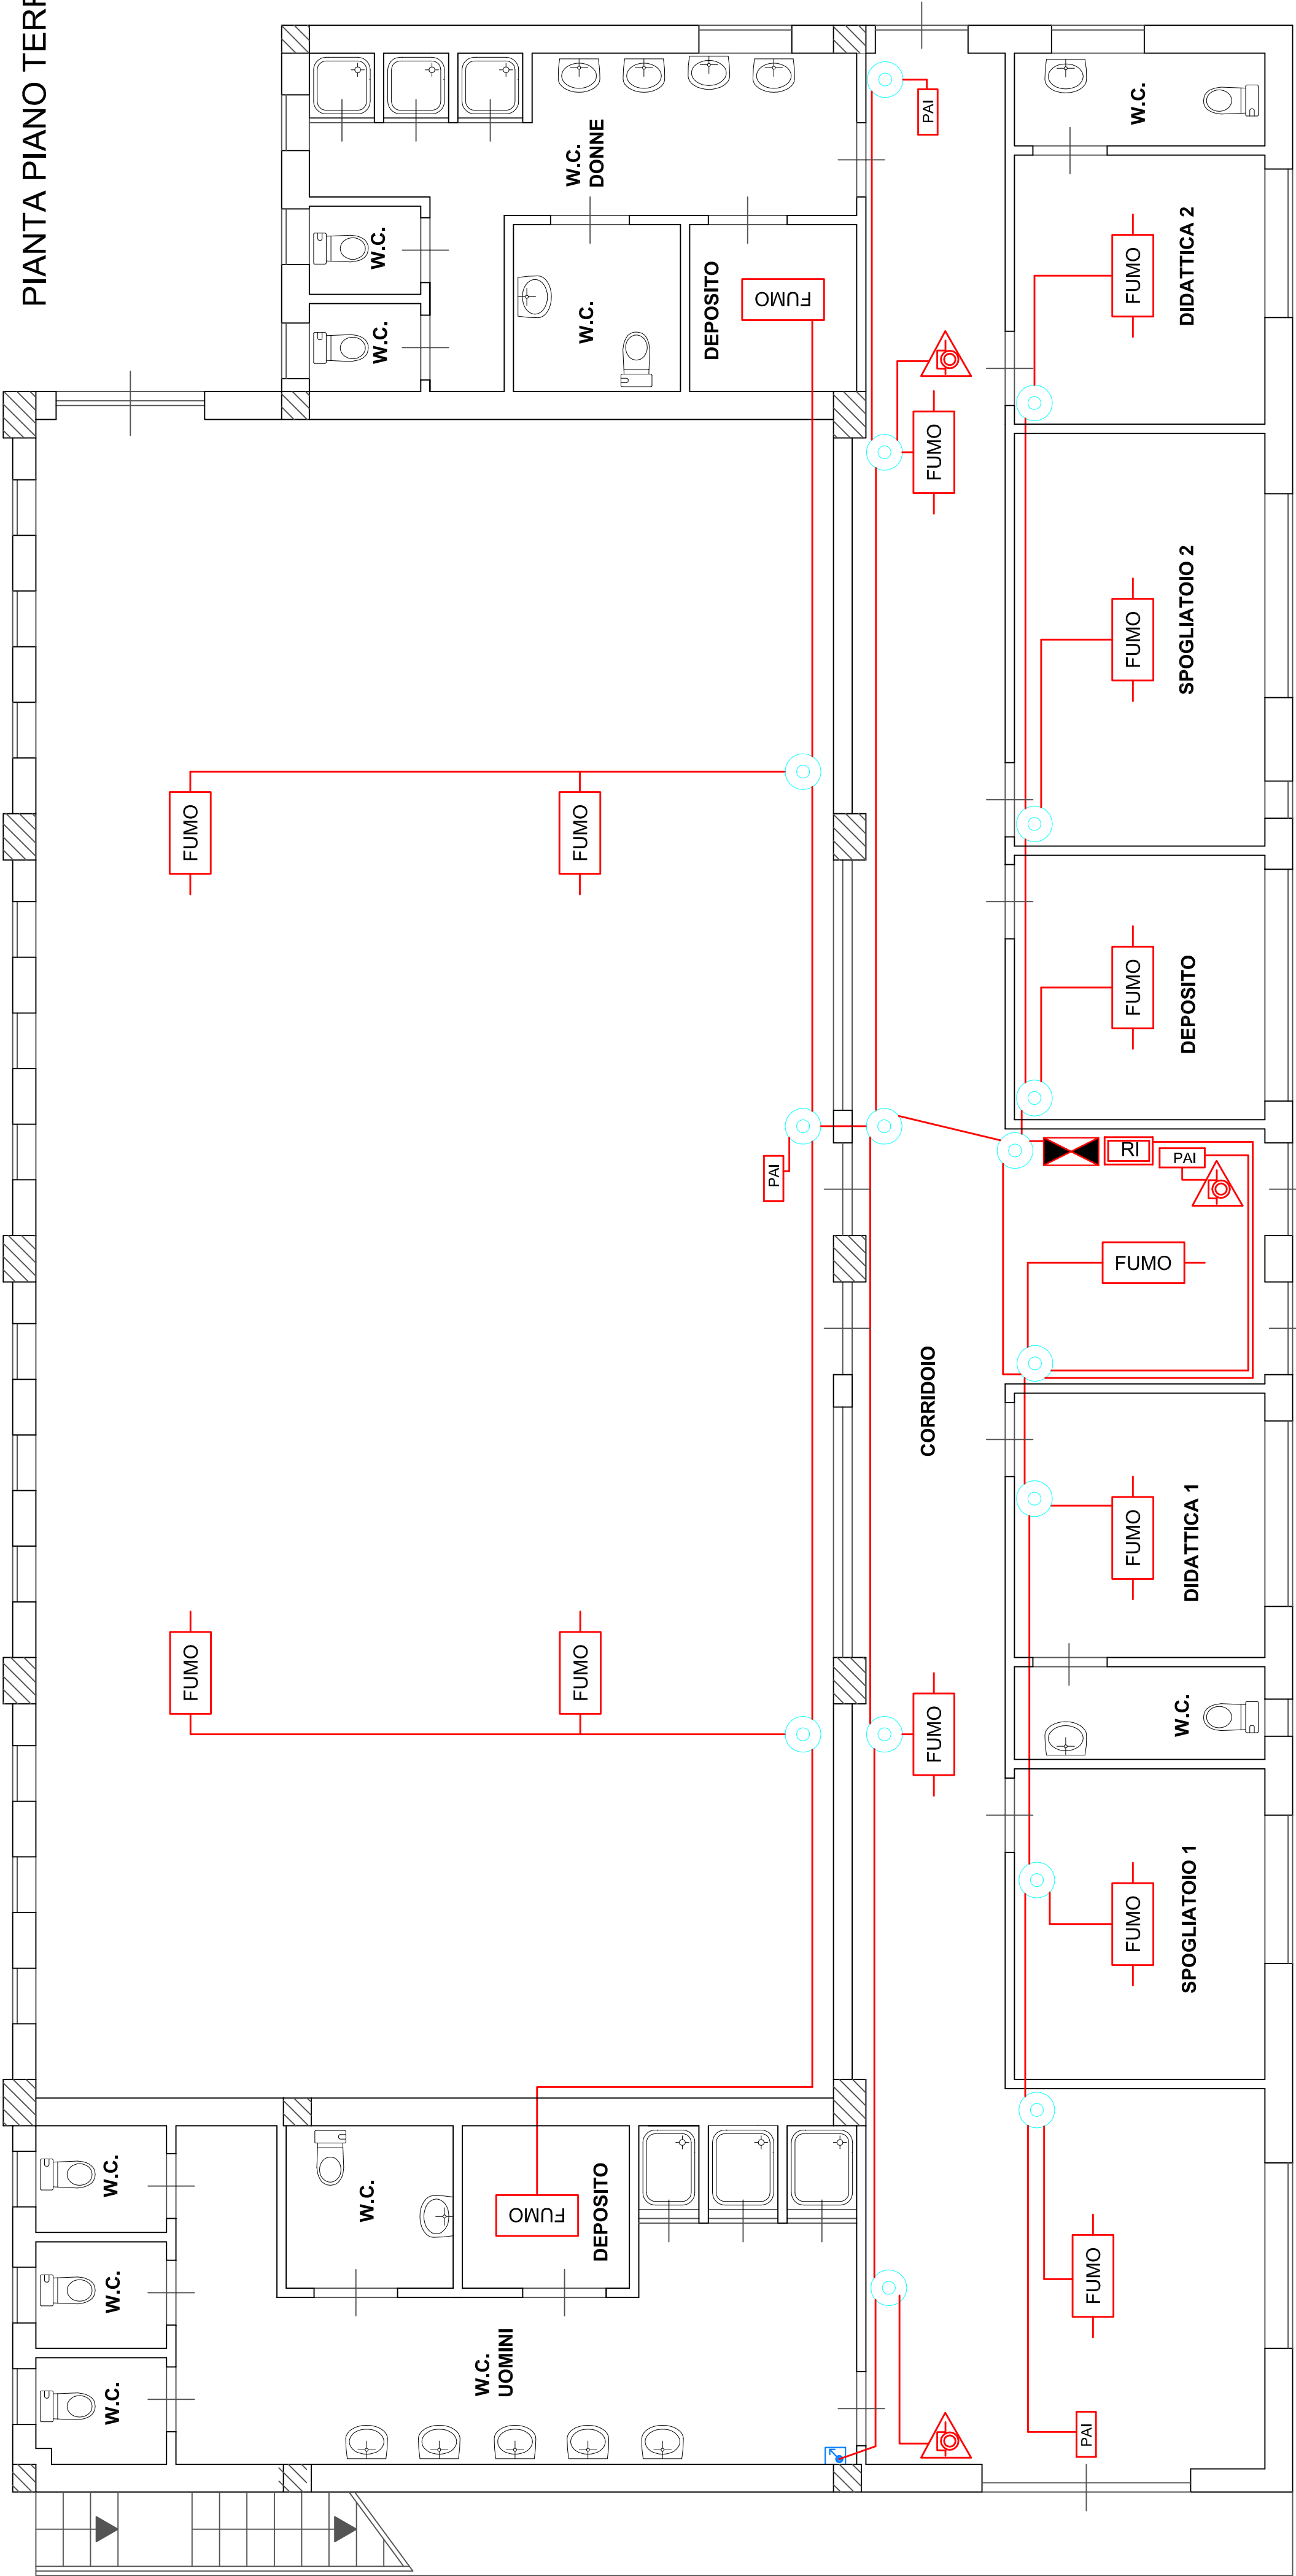

PIANTA PRIMO PIANO

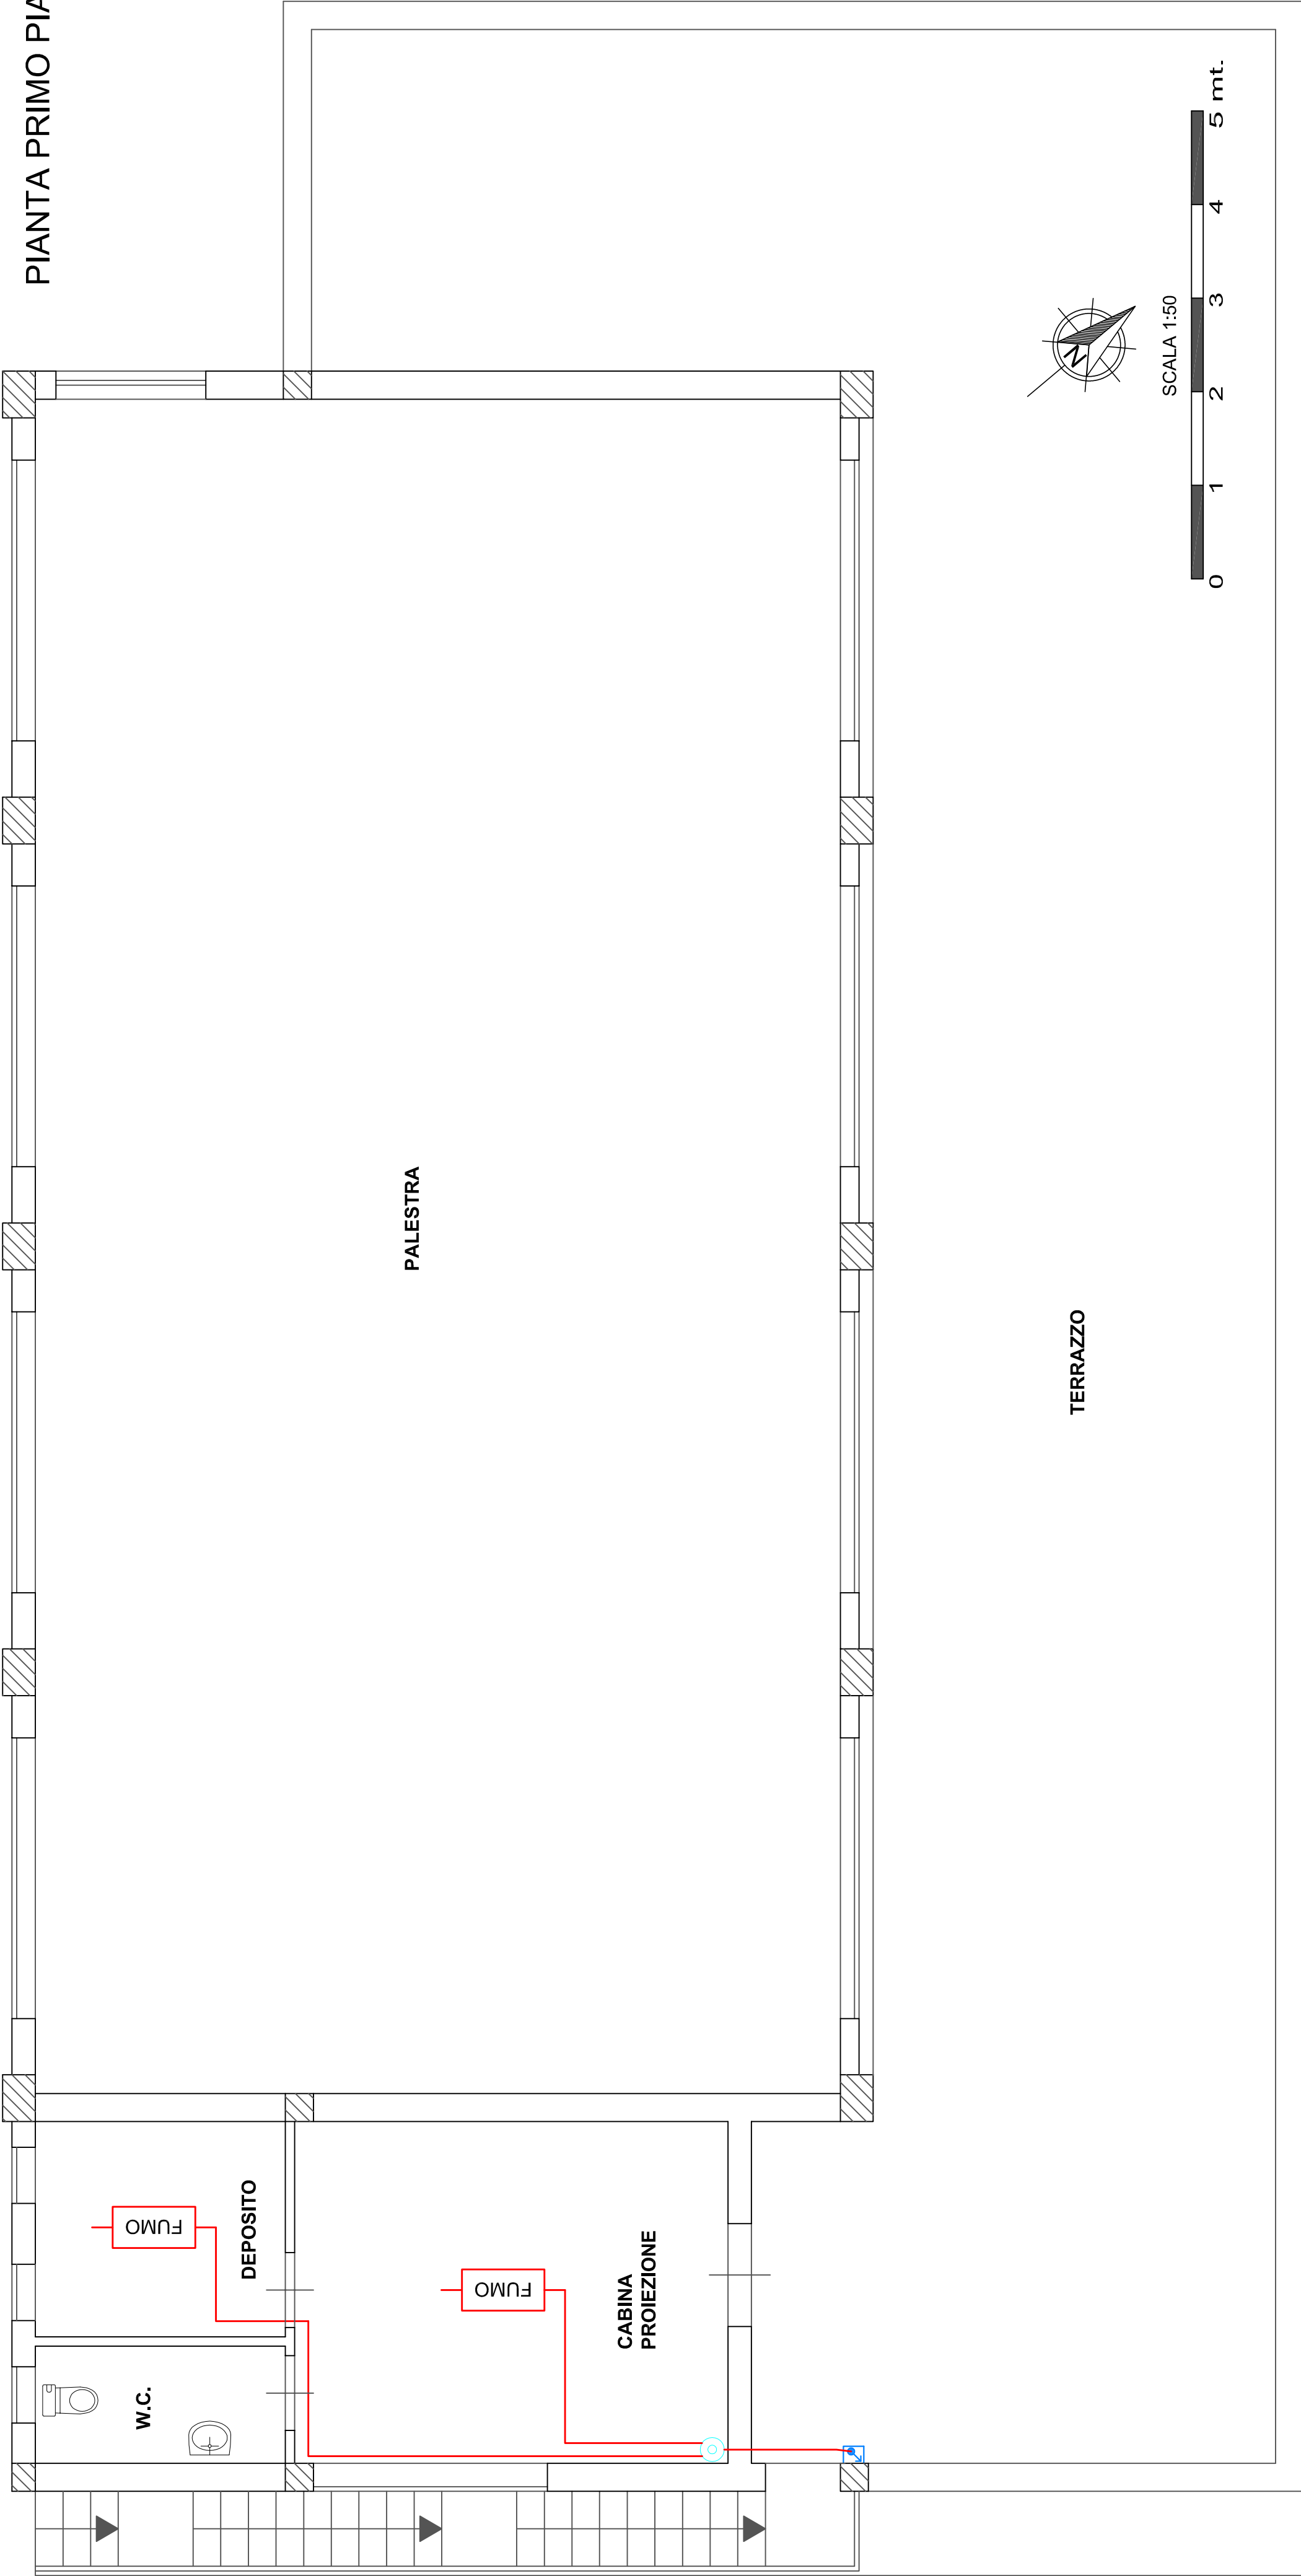

LEGENDA:

- QUADRO ELETTRICO
- SCATOLA DI DERIVAZIONE
- FUMO RIVELATORE OTTICO DI FUMO
- PULSANTE EMERGENZA PROTETTO SOTTOVETRO
- PAI AVVISATORE OTTICO - ACUSTICO ALLARME INCENDIO
- LINEA ALLARME INCENDIO - CAVO MULTIPOLARE SCHERMATO SOTTOTRACCIA

REGIONE SICILIANA
COMUNE DI VALLELUNGA PRATAMENO
Provincia di Caltanissetta

"Adeguamento palestra edificio scolastico
S. Quasimodo alle vigenti disposizioni in materia
di sicurezza e igiene del lavoro
ed abbattimento delle barriere architettoniche"

PROGETTO ESECUTIVO

(D. Lgs. 163/2006, art.93 - D.P.R. 207/2010, art.33 e segg. - L.R. 12/2011)

ELABORATO N.	OGGETTO		SCALA
B	ELABORATI GRAFICI		1:50
B.4	IMPIANTI ELETTRICI ED ILLUMINOTECNICI		DATA
B.6	IMPIANTO ANTINCENDIO E RILEVAZIONE FUMI		
PROGETTISTA UFFICIO TECNICO COMUNALE (Arch. Antonio Francesco Izzo)		RESPONSABILE UNICO DEL PROCEDIMENTO (Geom. Enrico Geraci)	