

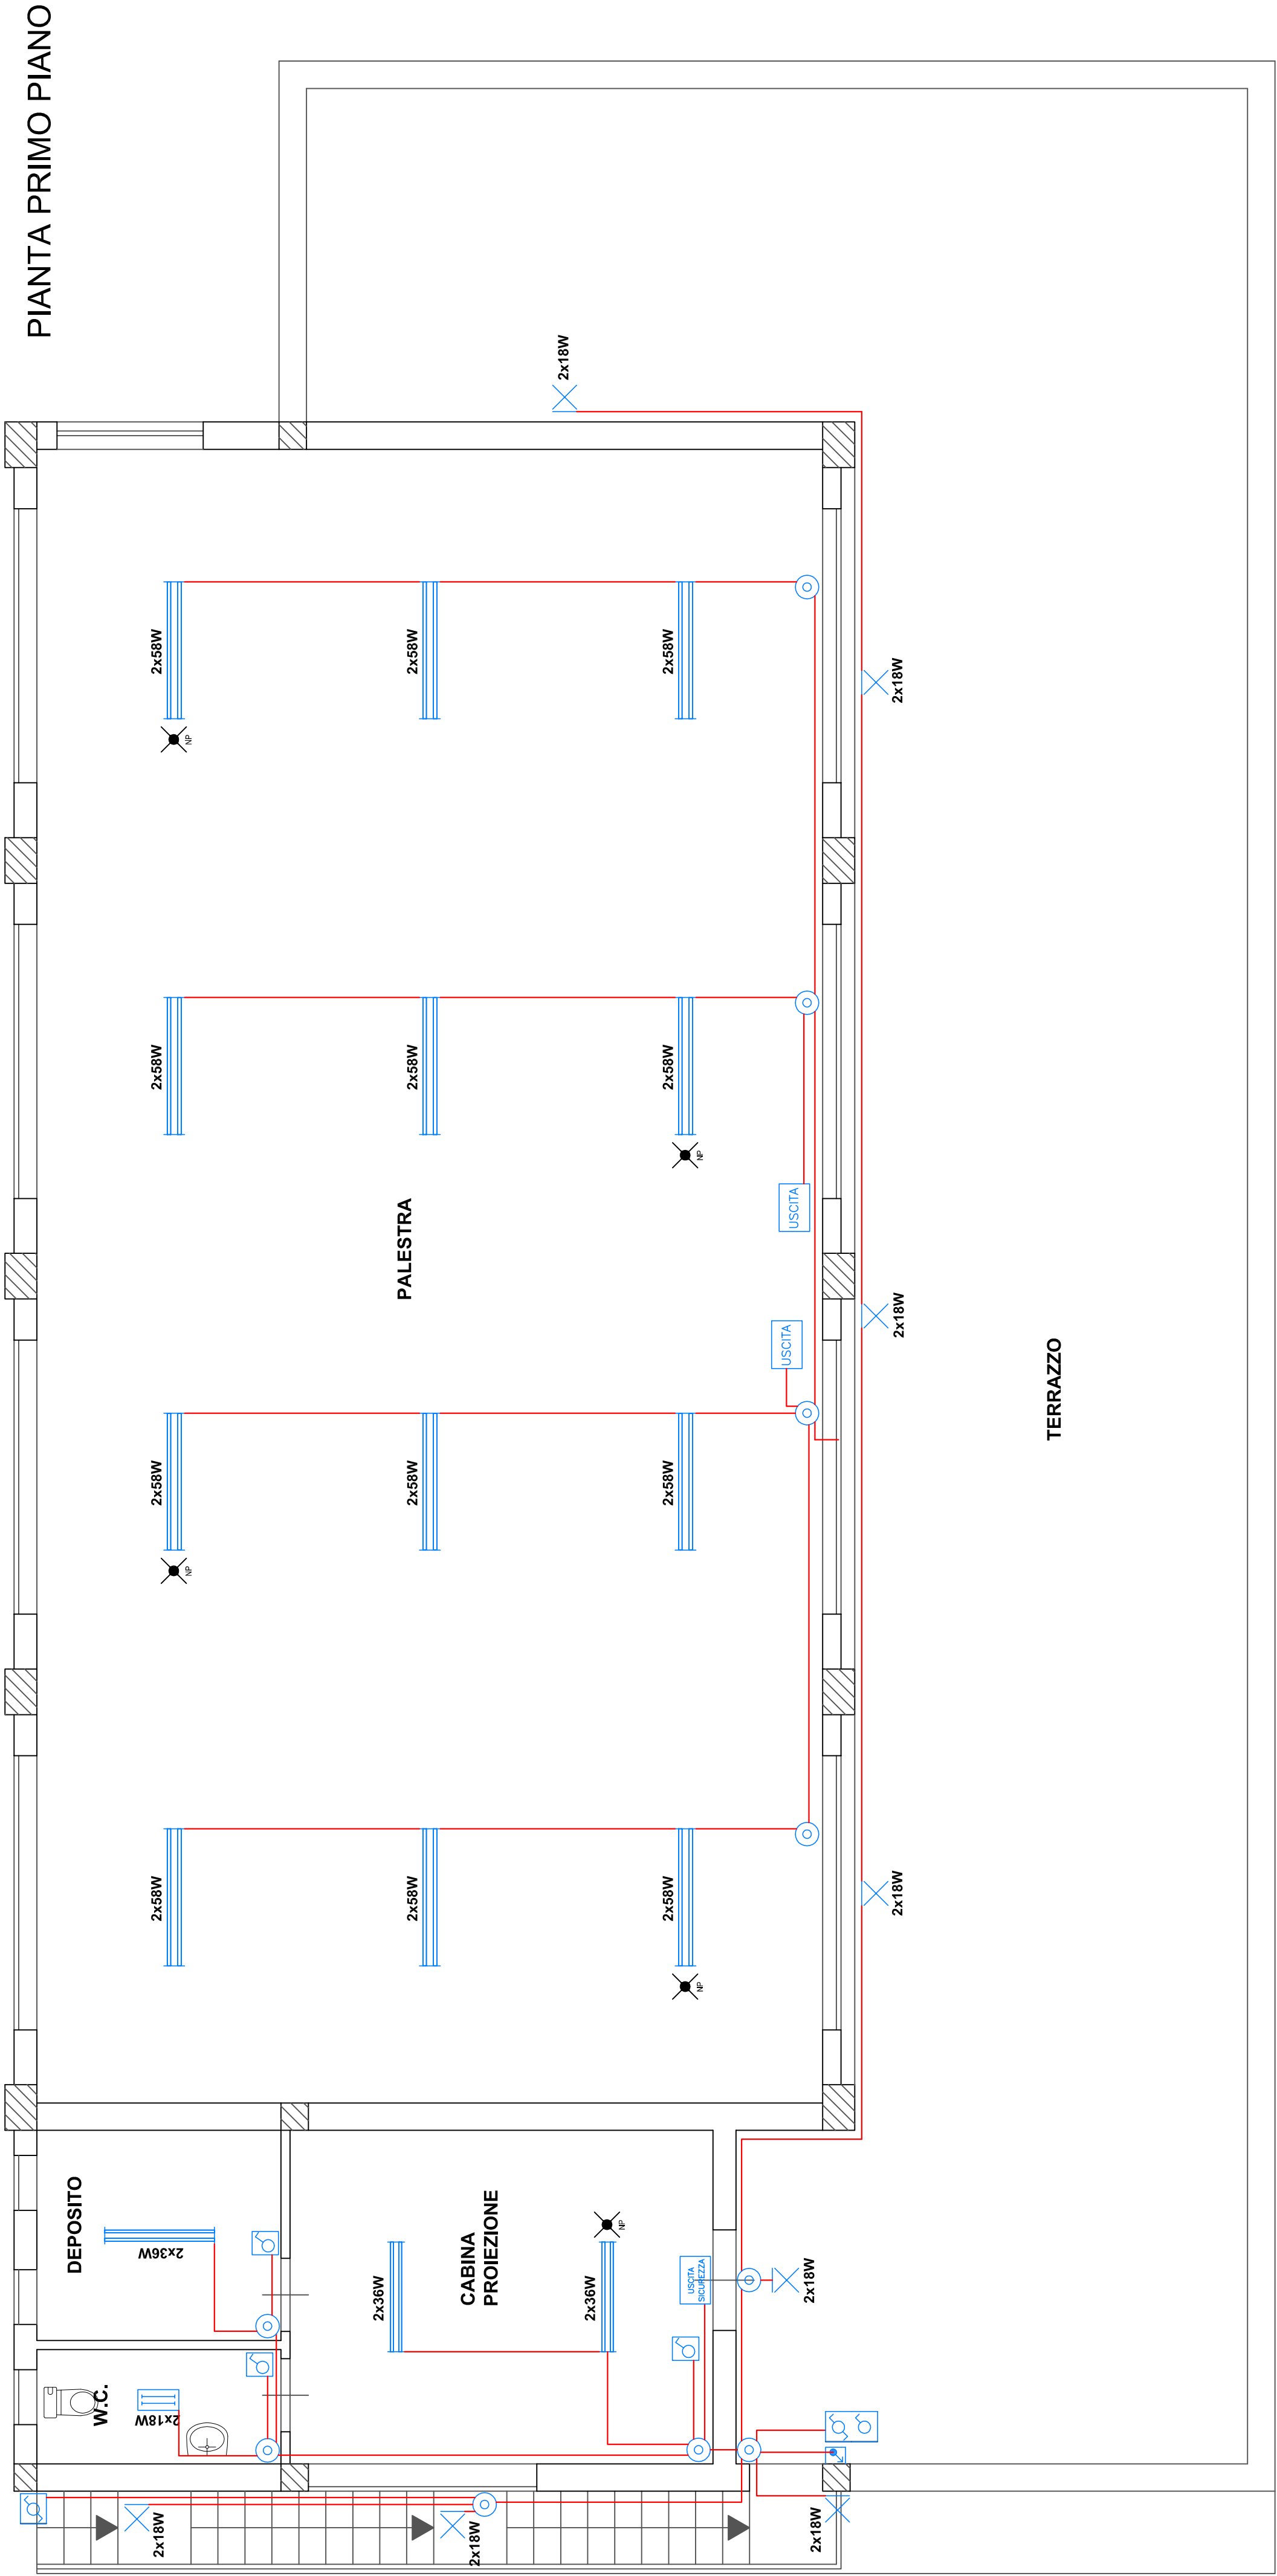


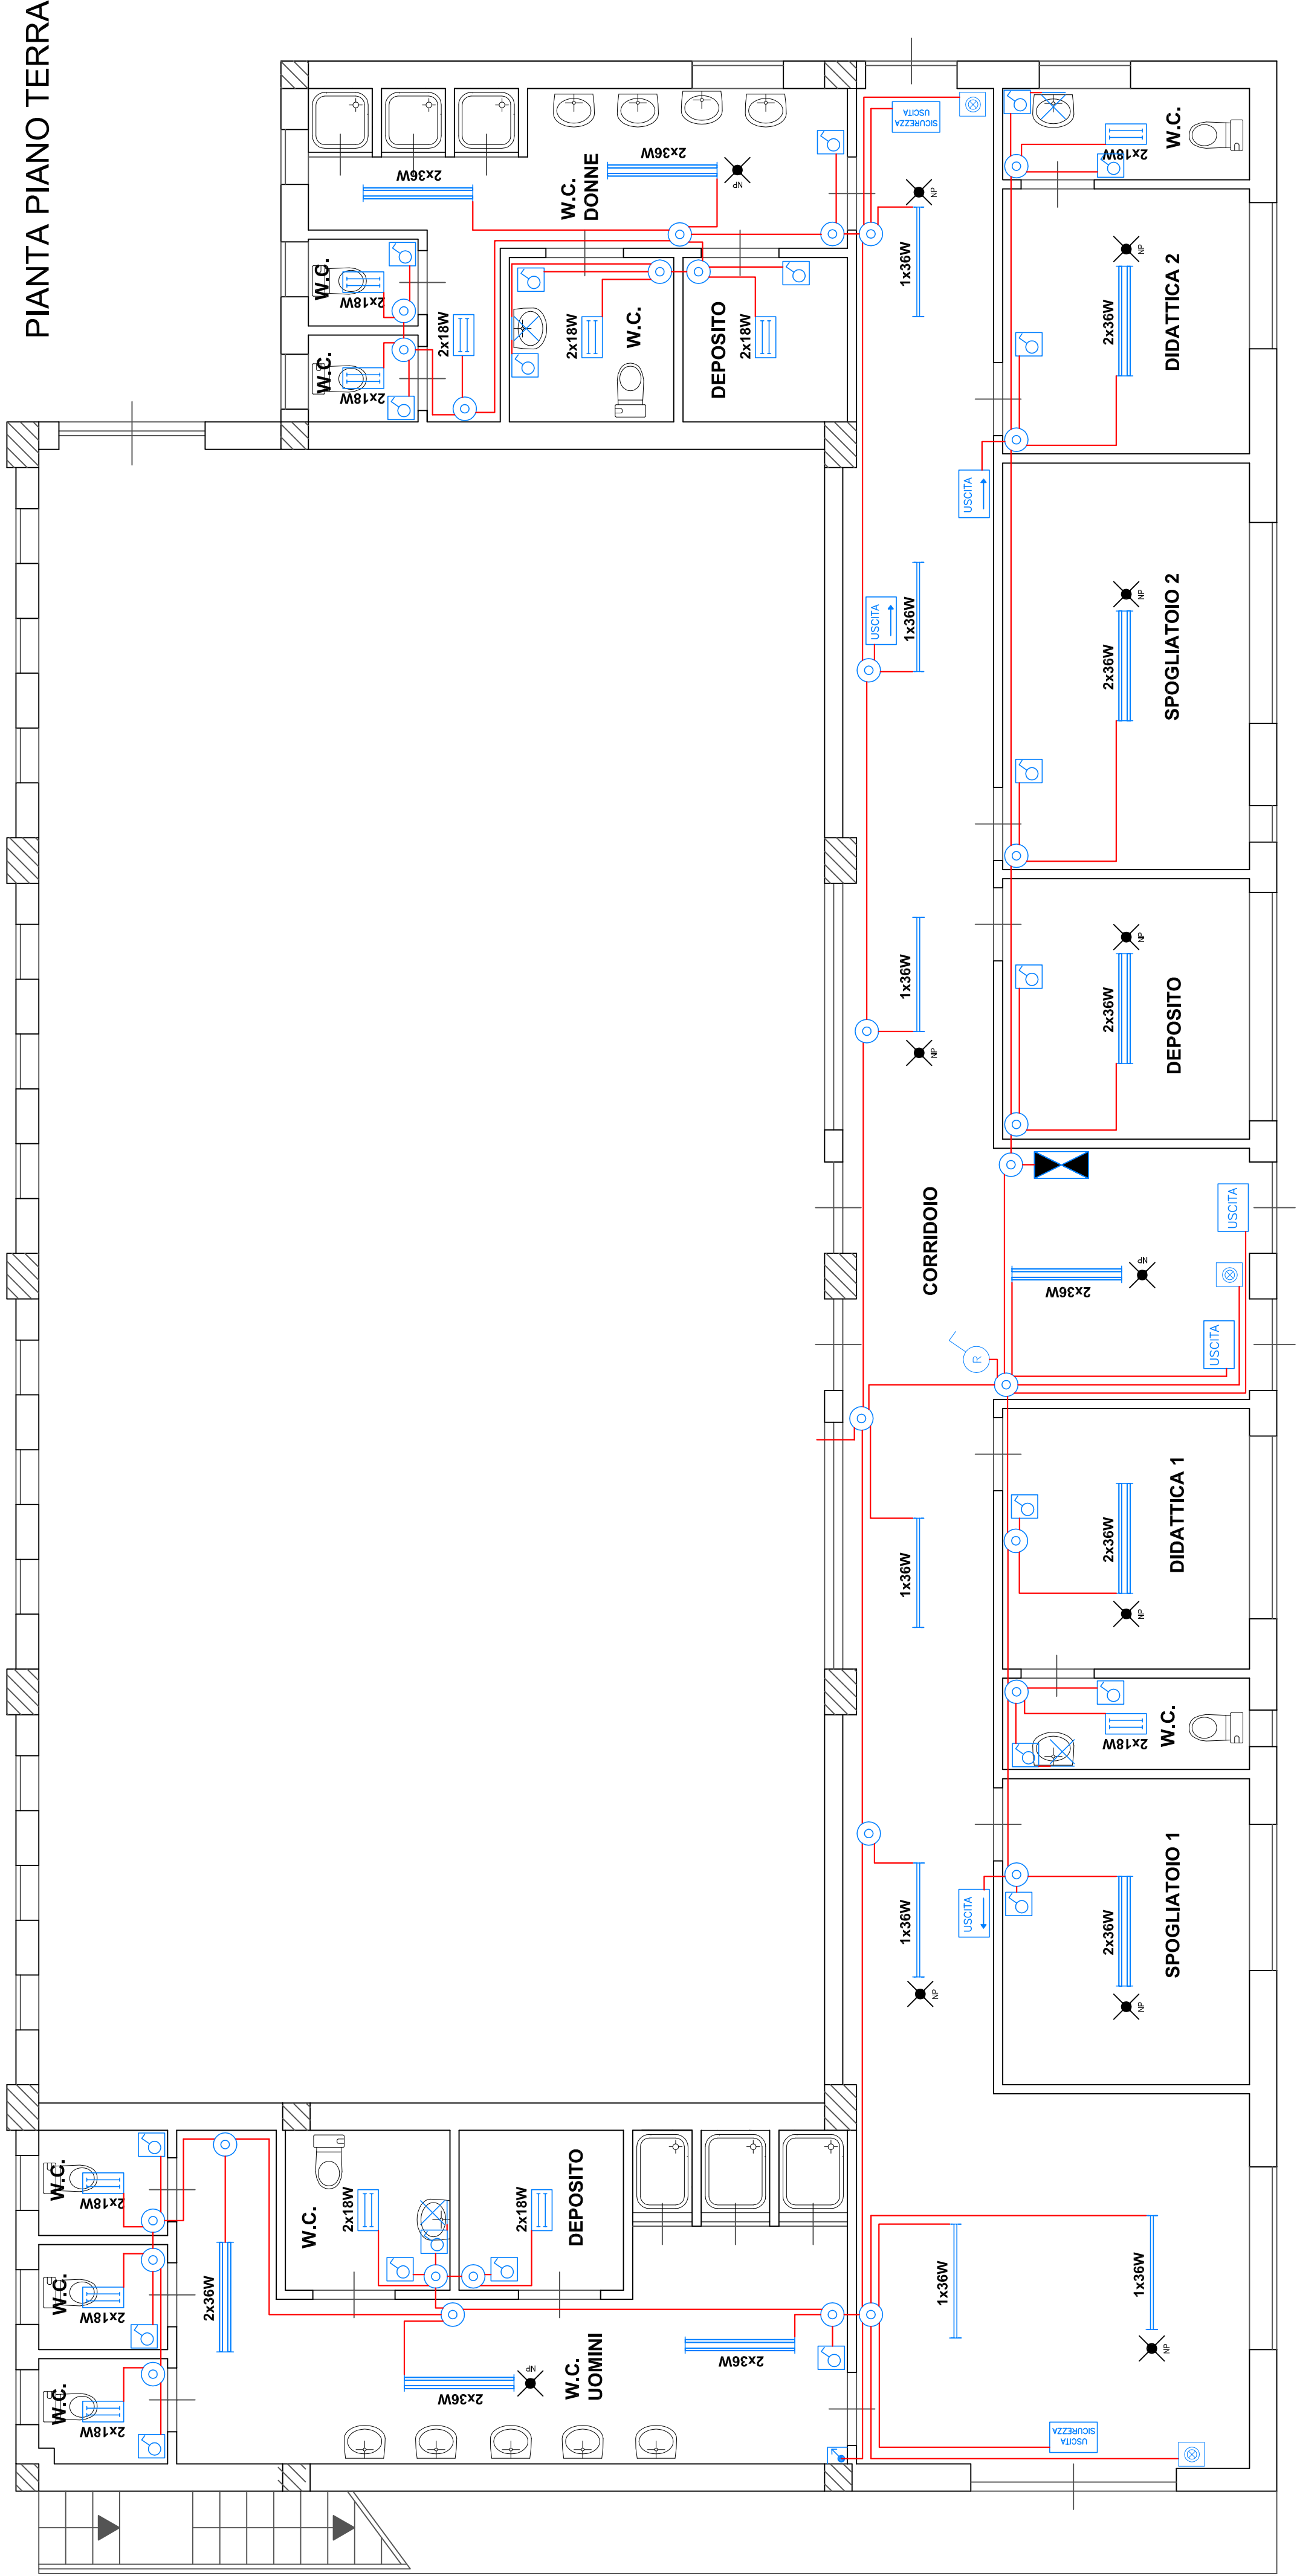

| LEGENDA: |                                                                   |
|----------|-------------------------------------------------------------------|
|          | QUADRO ELETTRICO                                                  |
|          | SCATOLA DI DERIVAZIONE                                            |
|          | APPARECCHIO ILLUMINANTE A 2 TUBI FLUORISCENTI 2X36 WATT           |
|          | APPARECCHIO ILLUMINANTE A 1 TUBO FLUORISCENTE 1X36 WATT           |
|          | APPARECCHIO ILLUMINANTE A 2 TUBI FLUORISCENTI 2X18 WATT           |
|          | PUNTO LUCE A PARETE                                               |
|          | LAMPADA A PARETE FLUORISCENTE COMPATTA 2X18 WATT                  |
|          | INTERRUTTORE UNIPOLARE                                            |
|          | DEVIATORE UNIP                                                    |
|          | RELE                                                              |
|          | PULSANTE DI COMANDO ILLUMINATO                                    |
|          | LINEA ELETTRICA SOTTOTRACCIA                                      |
|          | KIT DI EMERGENZA PER ALIMENTAZIONE NON PERMANENTE LAMPADA SINGOLA |
|          | GRUPPO AUTONOMO INDICATORE USCITA 8 W                             |
|          | GRUPPO AUTONOMO INDICATORE DIREZIONE USCITA 8 W                   |

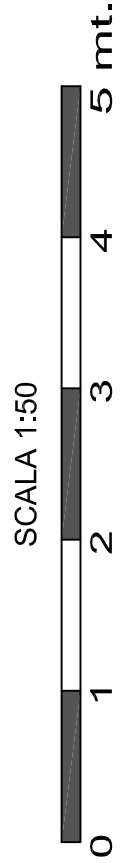

REGIONE SICILIANA  
COMUNE DI VALLELUNGA PRATAMENO  
Provincia di Caltanissetta

"Adeguamento palestra edificio scolastico  
S. Quasimodo alle vigenti disposizioni in materia  
di sicurezza e igiene del lavoro  
ed abbattimento delle barriere architettoniche"

PROGETTO ESECUTIVO

(D. Lgs. 163/2006, art.93 - D.P.R. 207/2010, art.33 e segg. - L.R. 12/2011)

| ELABORATO N.                                                              | OGGETTO                                                    |                                                              | SCALA |
|---------------------------------------------------------------------------|------------------------------------------------------------|--------------------------------------------------------------|-------|
|                                                                           | B                                                          | ELABORATI GRAFICI                                            | 1:50  |
| B.4                                                                       | IMPIANTI ELETTRICI ED ILLUMINOTECNICI                      |                                                              | DATA  |
| B.4.b                                                                     | IMPIANTO DI ILLUMINAZIONE ORDINARIA, EMERGENZA E SICUREZZA |                                                              |       |
| PROGETTISTA<br>UFFICIO TECNICO COMUNALE<br>(Arch. Antonio Francesco Lupo) |                                                            | RESPONSABILE UNICO DEL PROCEDIMENTO<br>(Geom. Enrico Geraci) |       |