
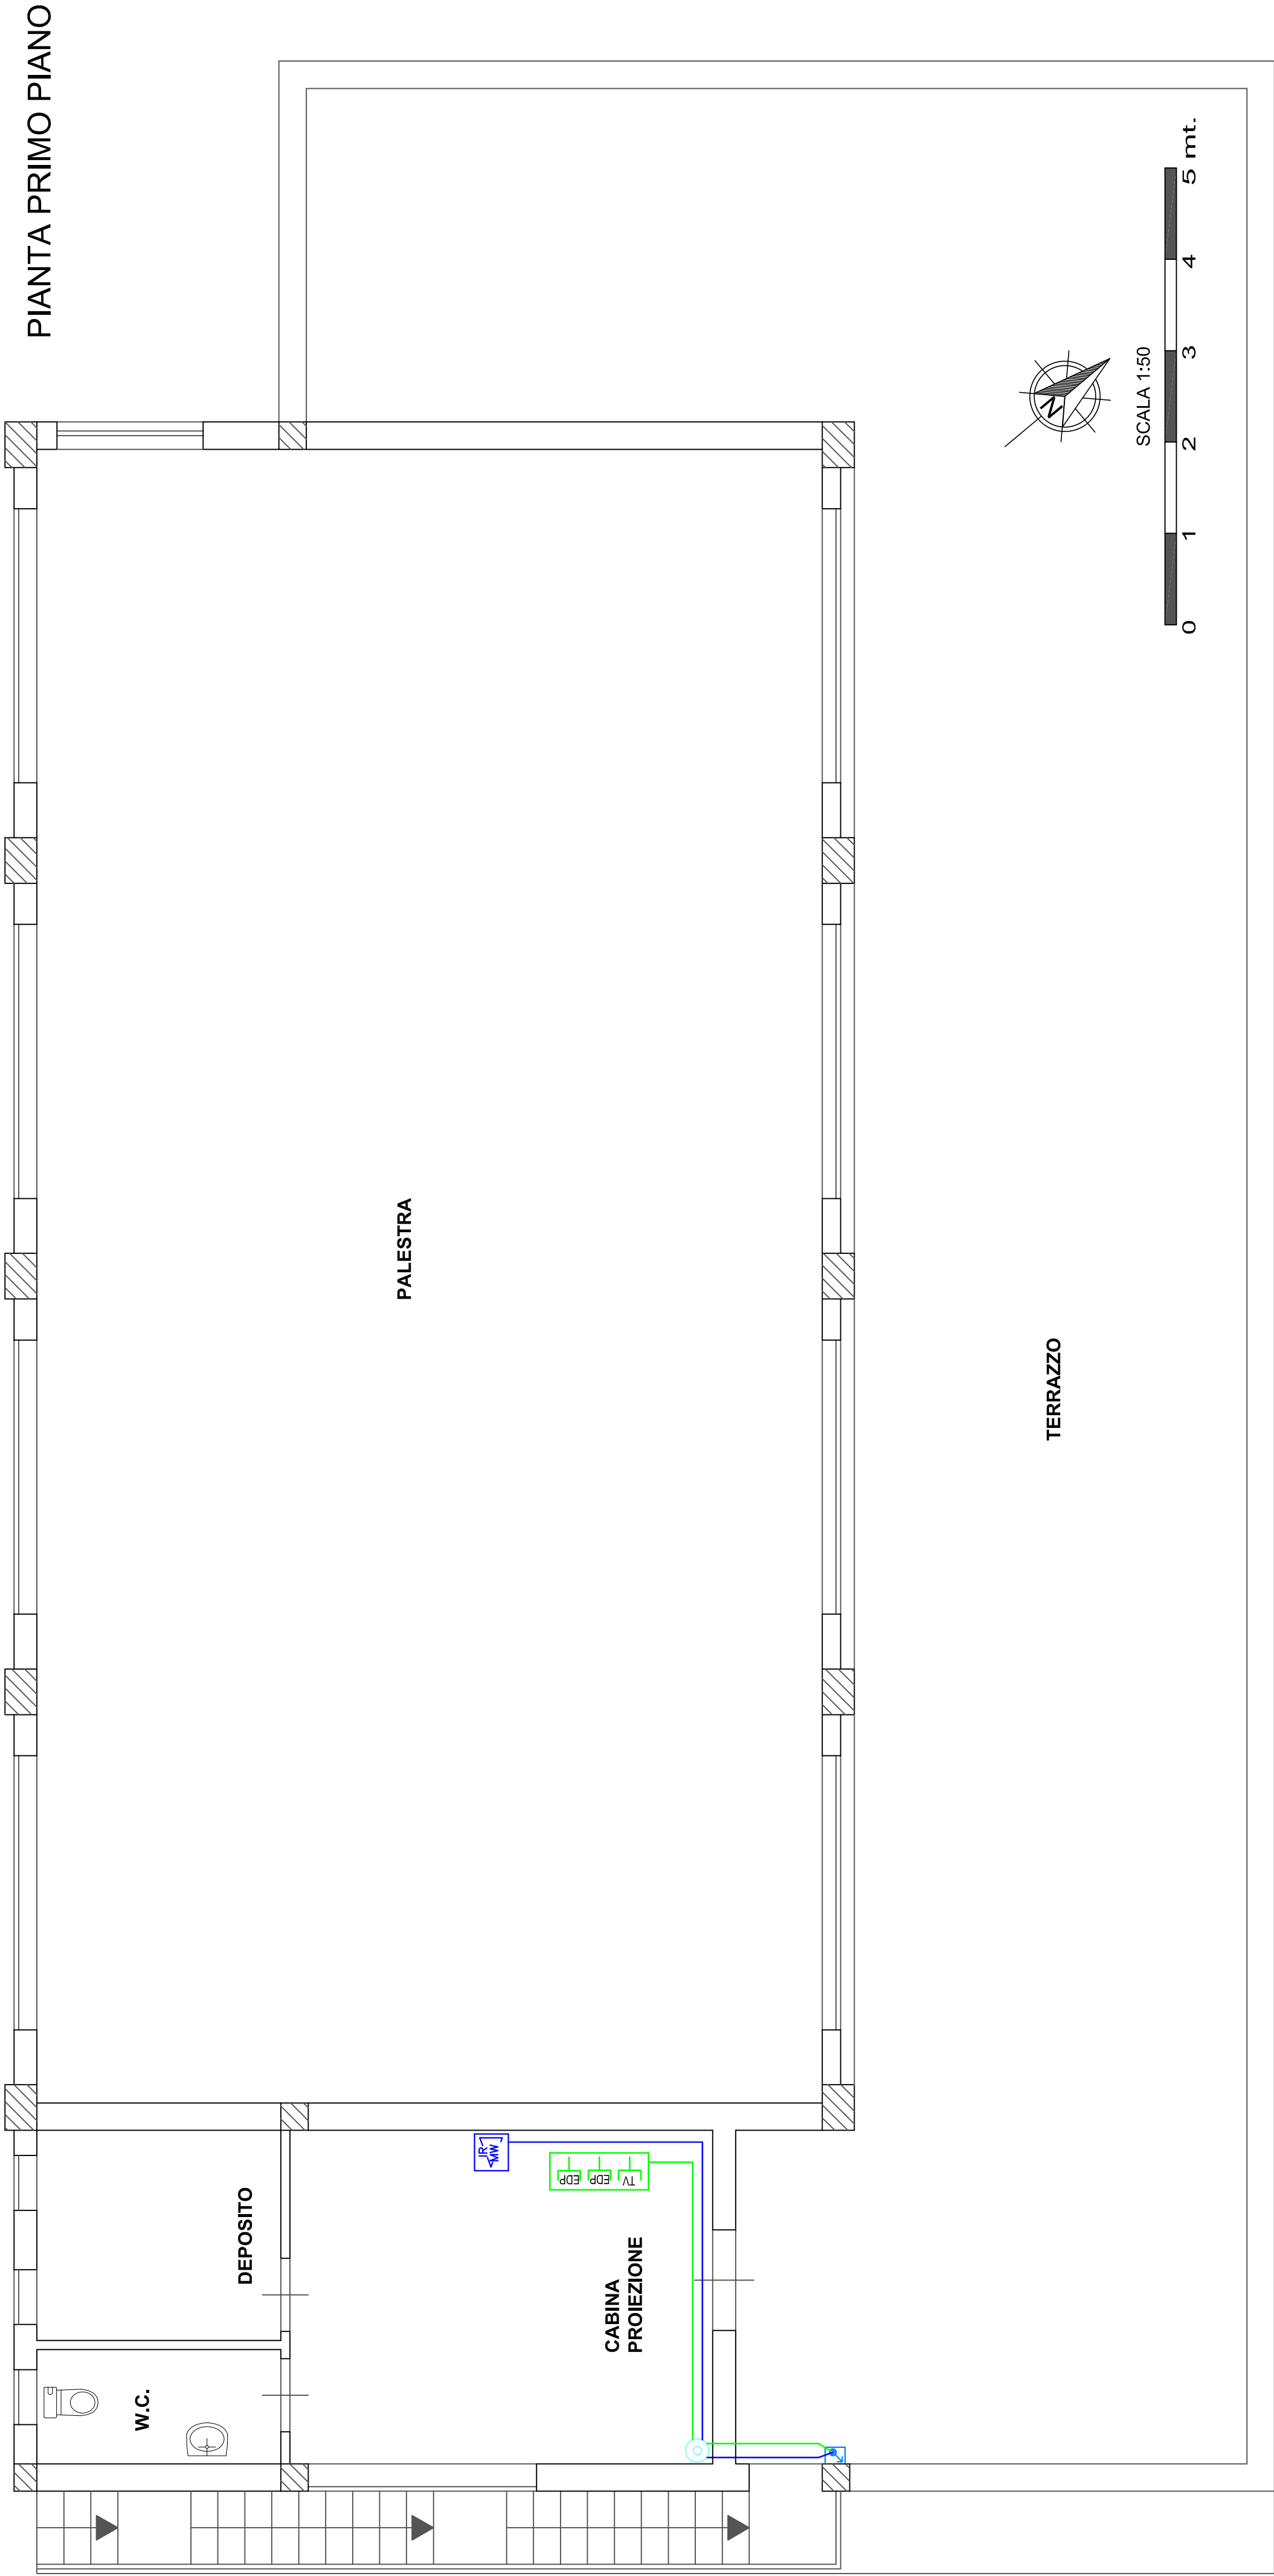


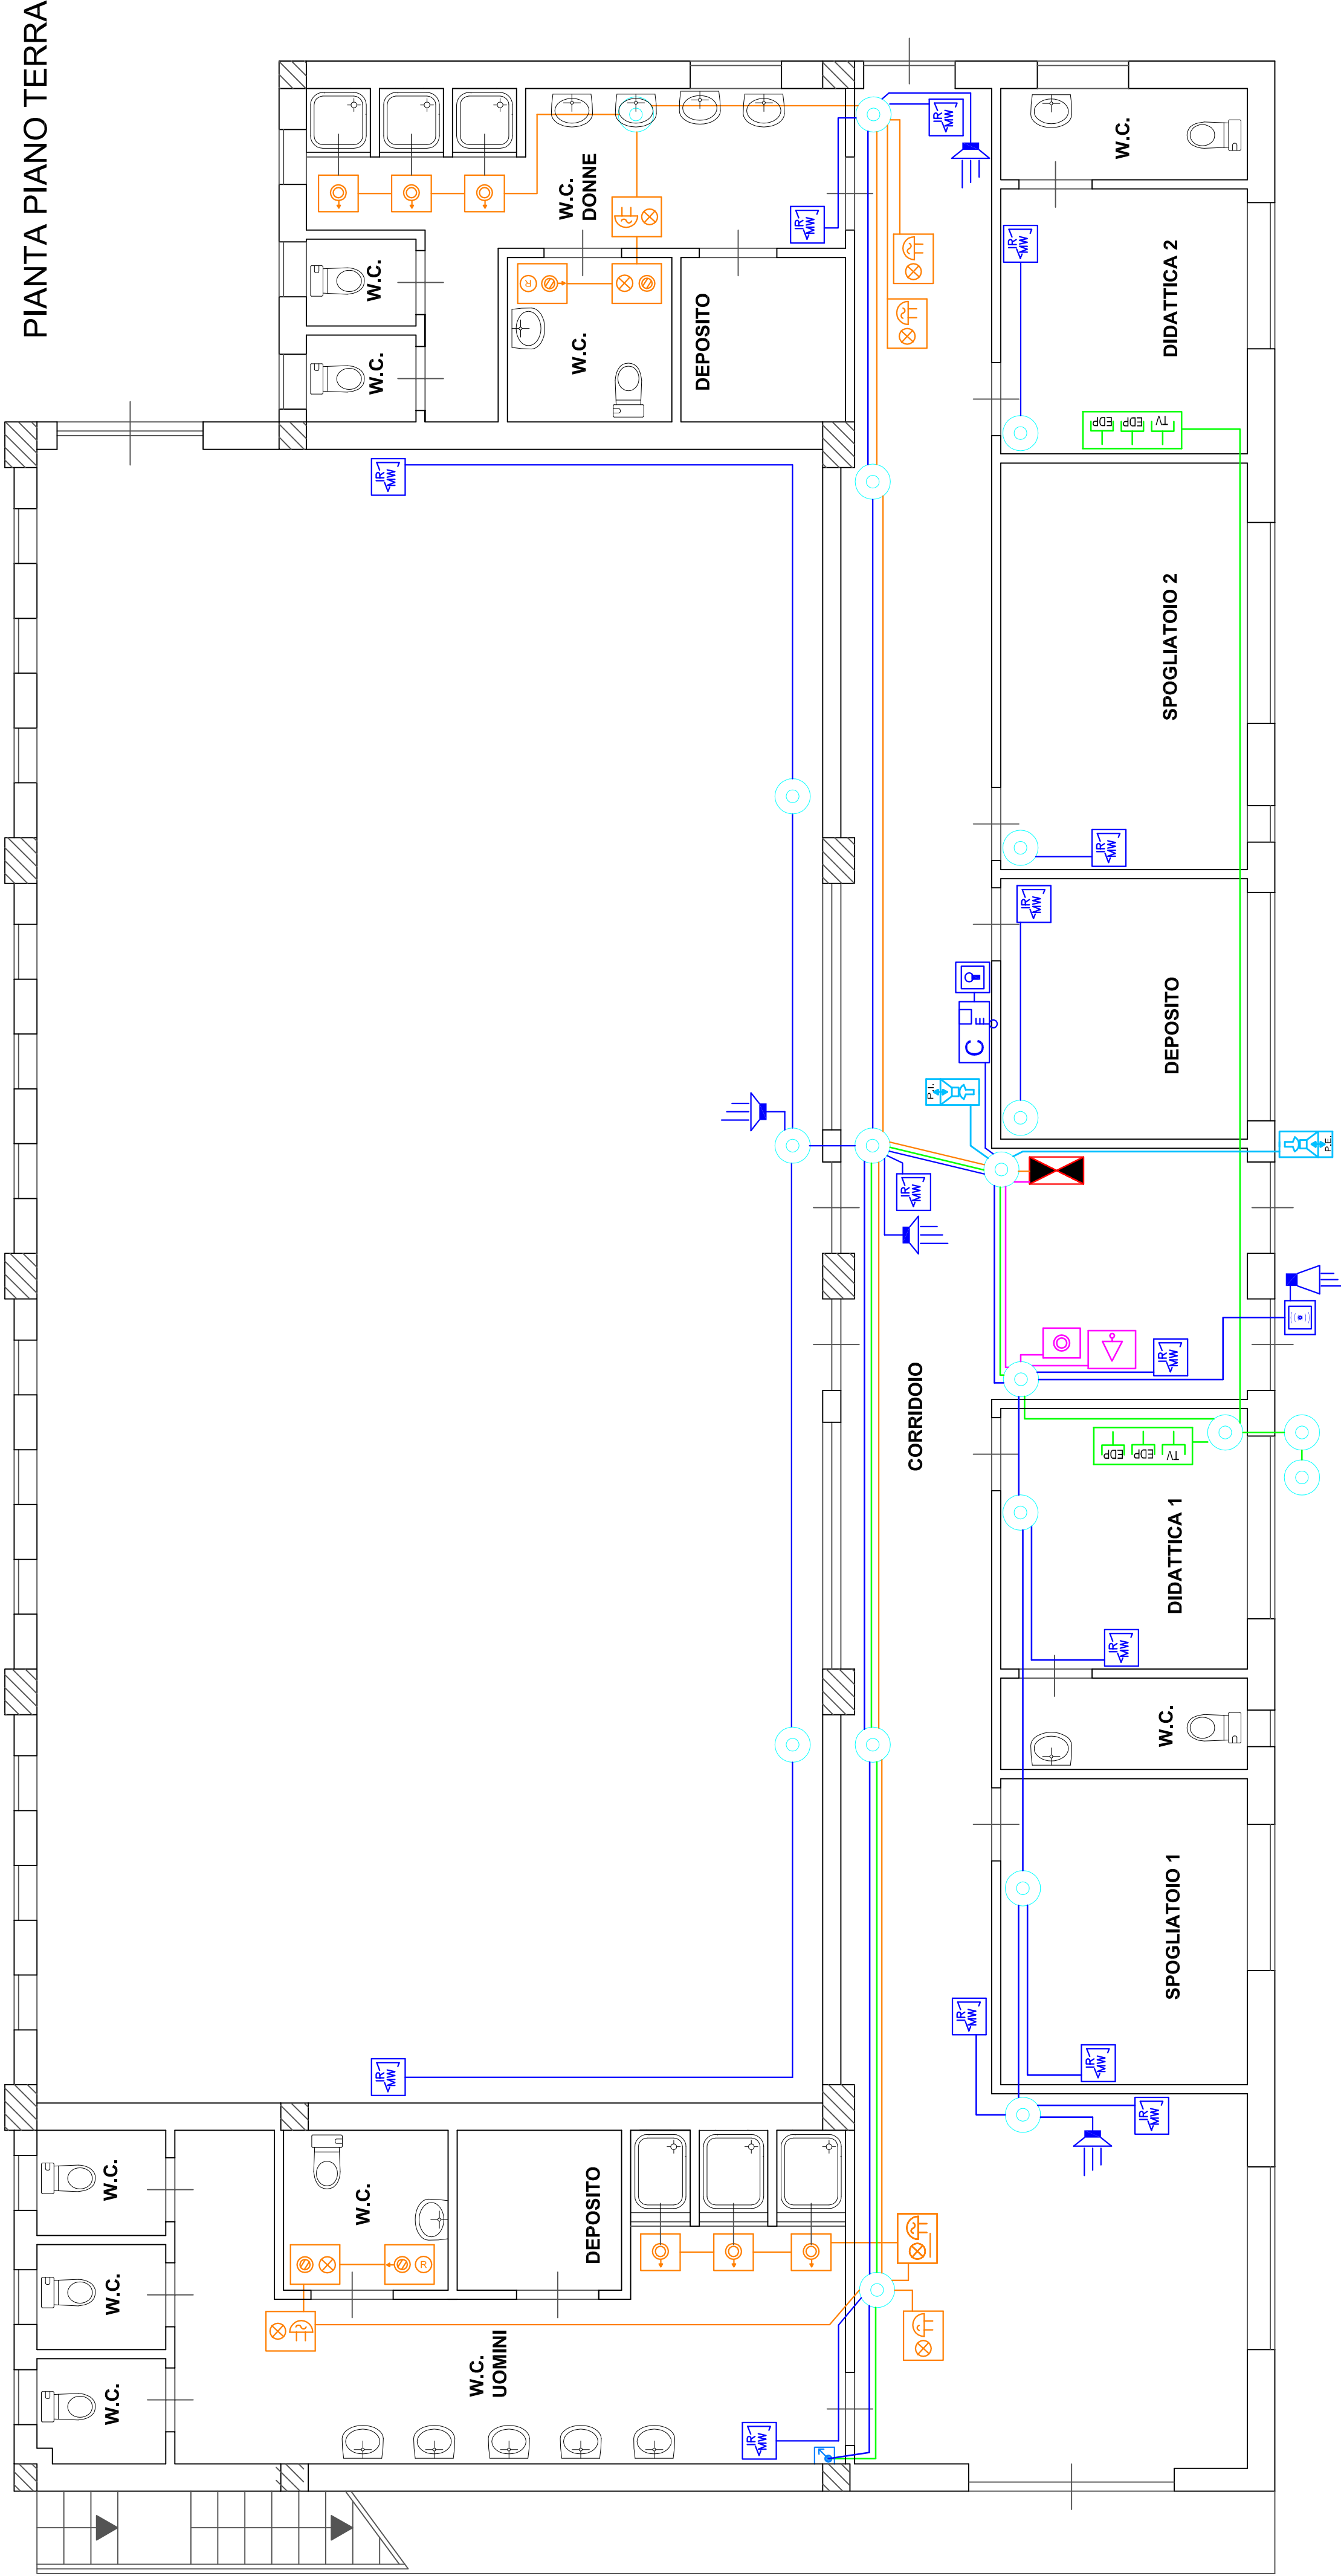

LEGENDA:	
	QUADRO ELETTRICO
	SCATOLA DI DERIVAZIONE
	CAMPANELLA ELETTRICA
	PULSANTE CAMPANELLA ELETTRICA
	LINEA ENERGIA SOTTOTRACCIA - CAVO SOTTOTRACCIA N07V-K
	SUONERIA E LAMPADA FUORI PORTA SPS HANDICAP
	PULSANTE ANNULAMENTO CHIAMATA SOS HANDICAP
	PULSANTE CHIAMATA E TIRANTE SOS HANDICAP
	PULSANTE DI CHIAMATA A TIRANTE UNIP (NO) 16A 250V
	LINEA SOS HANDICAP - CAVO SOTTOTRACCIA
	CONNETTORE TRASMISSIONE DATI RJ45 CATEG. 6 UTP
	PRESA TV-SAT
	APPARECCHIO VIDEOCITOFONO - POSTO INTERNO
	APPARECCHIO VIDEOCITOFONO - POSTO ESTERNO
	RILEVATORE DI PRESENZA IR/MW
	LETTORE TRANSPONDER ALLARME ANTINTRUSIONE
	CENTRALE ALLARME ANTINTRUSIONE
	DESINSERITORE A CHIAVE ALLARME ANTINTRUSIONE
	SIRENA ALLARME ANTINTRUSIONE ESTERNA
	SIRENA ALLARME ANTINTRUSIONE INTERNA
	IMPIANTO ANTINTRUSIONE - DOPPIO INGUAINATO

REGIONE SICILIANA			
COMUNE DI VALLELUNGA PRATAMENO			
Provincia di Caltanissetta			
"Adeguamento palestra edificio scolastico S. Quasimodo alle vigenti disposizioni in materia di sicurezza e igiene del lavoro ed abbattimento delle barriere architettoniche"			
PROGETTO ESECUTIVO			
(D. Lgs. 163/2006, art.93 - D.P.R. 207/2010, art.33 e segg. - L.R. 12/2011)			
ELABORATO N.	OGGETTO	SCALA	
B	ELABORATI GRAFICI	1:50	
B.4	IMPIANTI ELETTRICI ED ILLUMINOTECNICI	DATA	
B.4.d	IMPIANTO DI SICUREZZA E DI TRASMISSIONE DATI-FONIA		
PROGETTISTA UFFICIO TECNICO COMUNALE (Arch. Antonio Francesco Izzo)		RESPONSABILE UNICO DEL PROCEDIMENTO (Geom. Enrico Geraci)	