REGIONE SICILIANA

COMUNE DI VALLELUNGA PRATAMENO

LIBERO CONSORZIO COMUNALE DI CALTANISSETTA

PROGETTO ESECUTIVO

OGGETTO: Progetto di rigenerazione urbana - Lavori di riqualificazione urbana della Via Cavour e Piazza Vittorio Emanuele III all'interno del centro storico del Comune di Vallelunga Pratameno.

PROGETTO AGGIORNATO PREZZIARIO REGIONE SICILIA GIUGNO 2022

TAV. 4 - PLANIMETRIA STATO FUTURO QUOTATA

STAZIONE APPALTANTE: COMUNE DI VALLELUNGA PRATAMENO

IL PROGETTISTA
Ufficio Tecnico Comunale
Arch. Antonio Domenico Izzo

IL R.U.P.
Ufficio Tecnico Comunale
Geom. Claudio Scaglione

Data: ottobre 2022

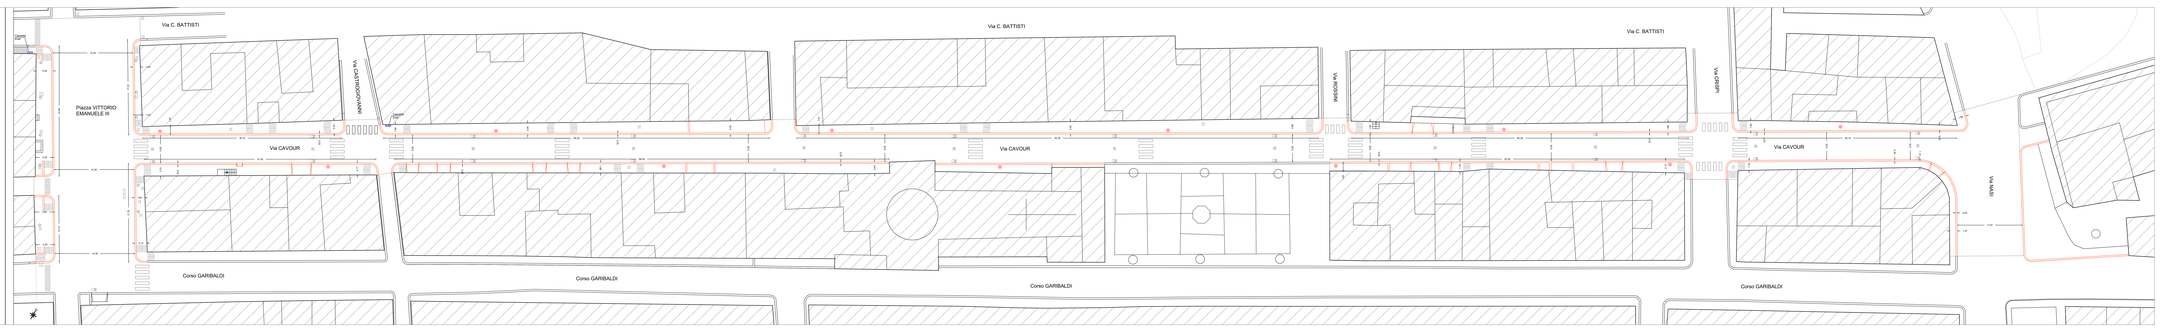
Via C. BATTISTI
Via C. BATTISTI
Via C. BATTISTI
Via CAVOUR
Via CAVOUR
Via CAVOUR