REGIONE SICILIANA

COMUNE DI VALLELUNGA PRATAMENO

LIBERO CONSORZIO COMUNALE DI CALTANISSETTA

PROGETTO ESECUTIVO

OGGETTO: Progetto di rigenerazione urbana - Lavori di riqualificazione urbana: Piazza Vittorio Emanuele III e Corso Garibaldi tratto da III all'intero del centro; storico del Comune di Vallelunga Pratameno

PROGETTO AGGIORNATO PREZZARIO REGIONE SICILIA GIUGNO 2022

TAV. 5 - PLANIMETRIA IMPIANTO SMALTIMENTO ACQUE METEORICHE

STAZIONE APPALTANTE: COMUNE DI VALLELUNGA PRATAMENO

IL PROGETTISTA
Ufficio Tecnico Comunale
Arch. Antonino Francesco Izzo

IL R.U.P.
Ufficio Tecnico Comunale
Geom. Giuseppe Calogero Bellitto

Data: ottobre 2022
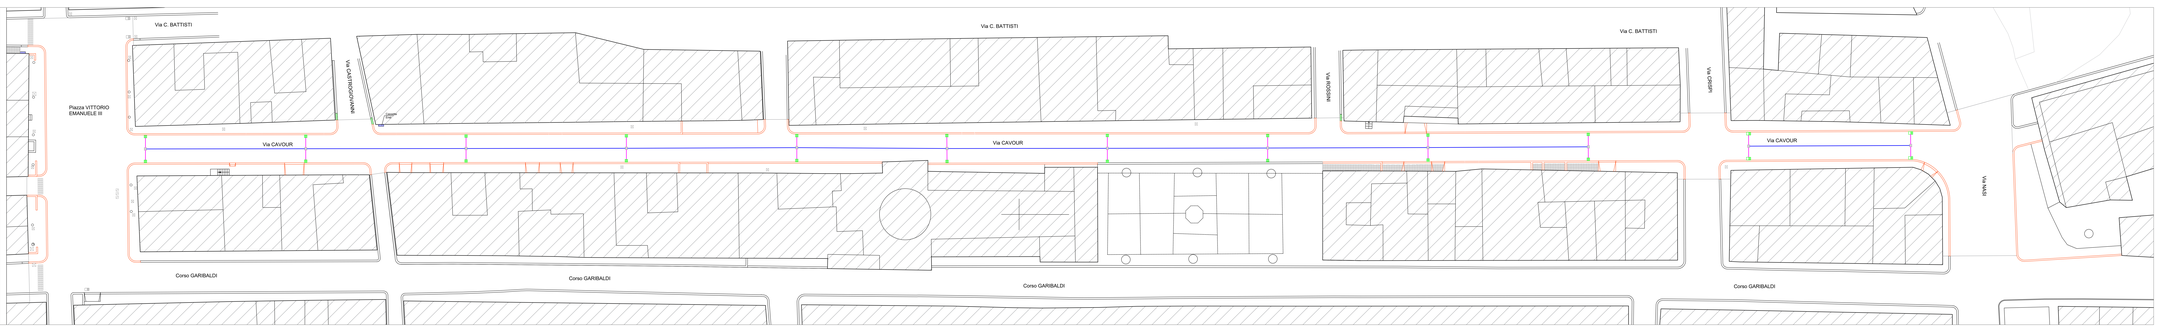
- Condotta principale smaltimento acque bianche Ø 400
- Condotta secondaria smaltimento acque bianche Ø 200
- Caditoia stradale
- Pozzetto acque meteoriche