REGIONE SICILIANA

COMUNE DI VALLELUNGA PRATAMENO

LIBERO CONSORZIO COMUNALE DI CALTANISSETTA

PROGETTO ESECUTIVO

OGGETTO: Progetto di rigenerazione urbana - Lavori di riqualificazione urbana della Via Cavour e Piazza Vittorio Emanuele III all'interno del centro storico del Comune di Vallelunga Pratameno.

PROGETTO AGGIORNATO PREZZIARIO REGIONE SICILIA GIUGNO 2022

TAV. 6 - PLANIMETRIA IMPIANTO DI ILLUMINAZIONE

STAZIONE APPALTANTE: COMUNE DI VALLELUNGA PRATAMENO

IL PROGETTISTA	IL R.U.P.
Ufficio Tecnico Comunale	Ufficio Tecnico Comunale
Arch. Antonino Pizzuisco Icio	Geom. Claudio Bellavia

Data: ottobre 2022

Palo di illuminazione

Pozzetto per palo di illuminazione
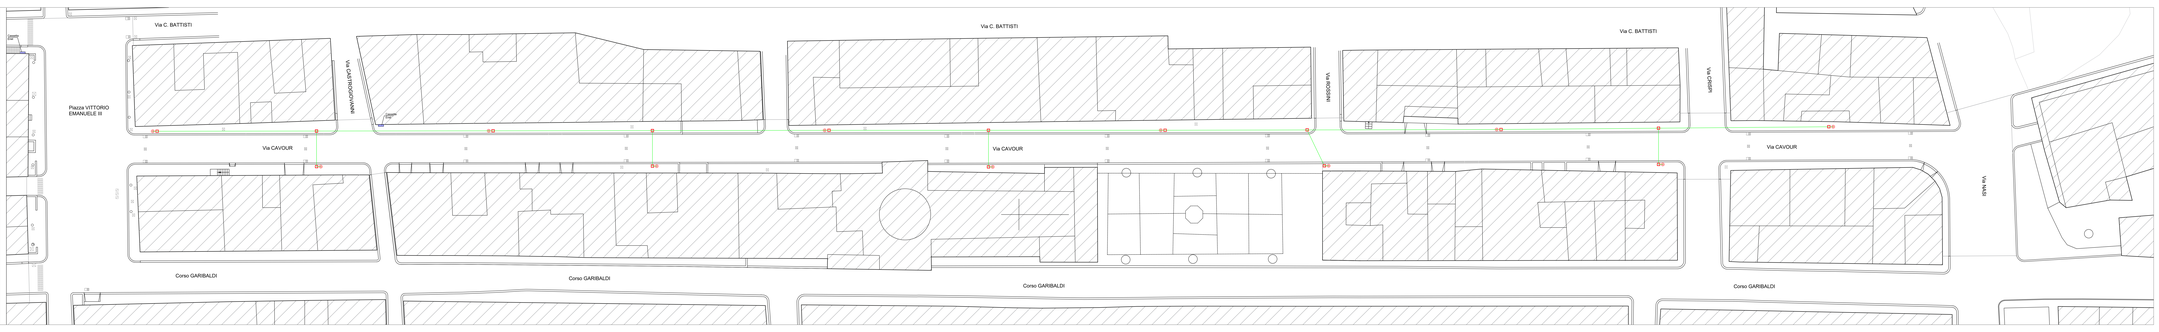
Rete elettrica